

Gelijkvloers
Opp: 96 m²


Roodhuisveld Lot 2

Gelijkvloers

Bewoonbare oppervlakte (BRUTO): 192 m²

Gelijkvloers: 96 m²

1^{ste} verdieping: 96 m²

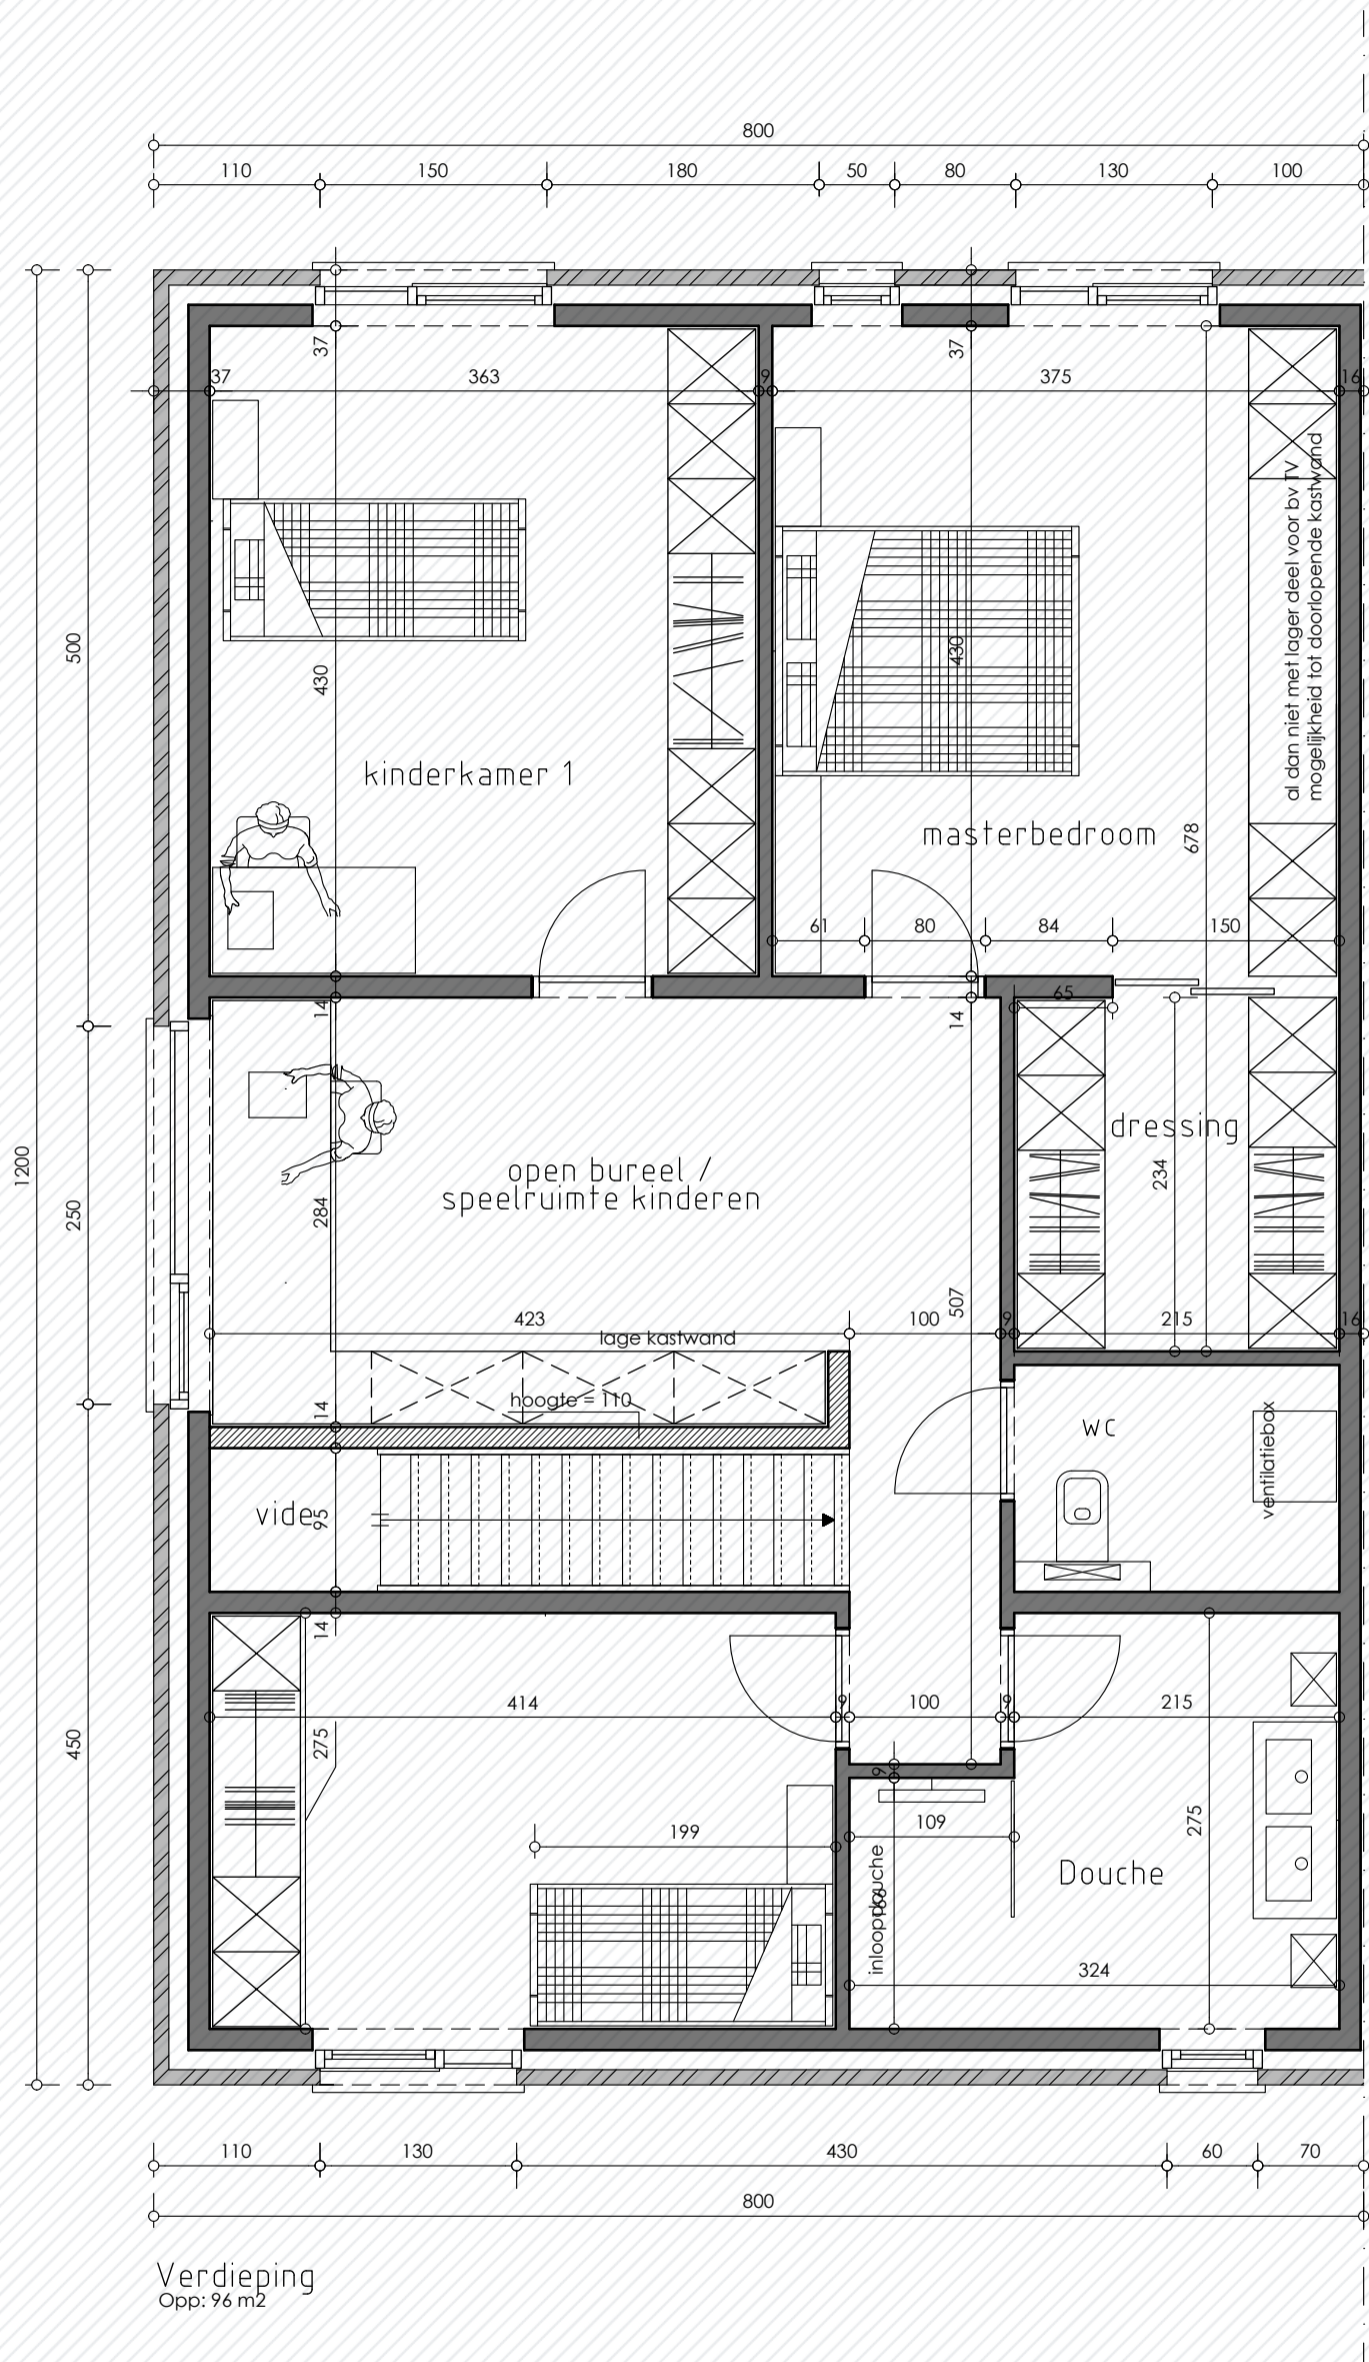


Roodhuisveld
Lot 2

1^e verdieping


Bewoonbare oppervlakte (BRUTO): 192 m²

Gelijkvloers: 96 m²

1^{ste} verdieping: 96 m²

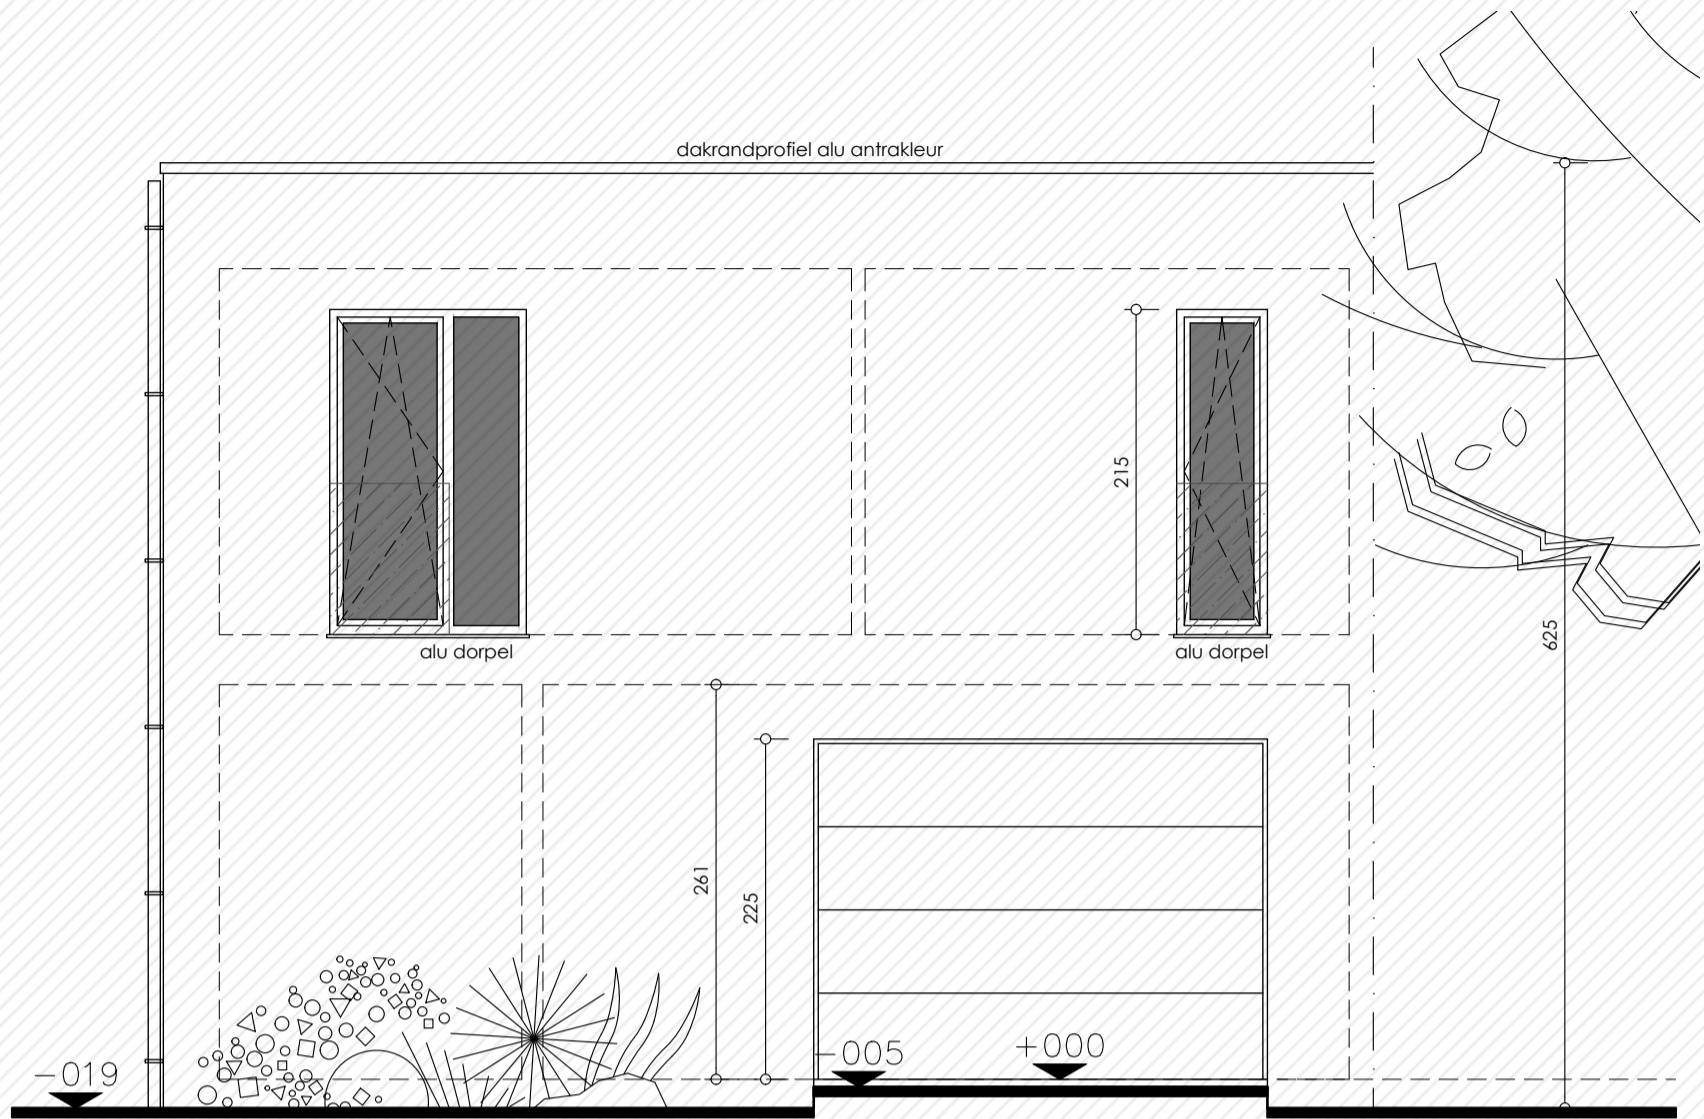

Voorgevel lot 1

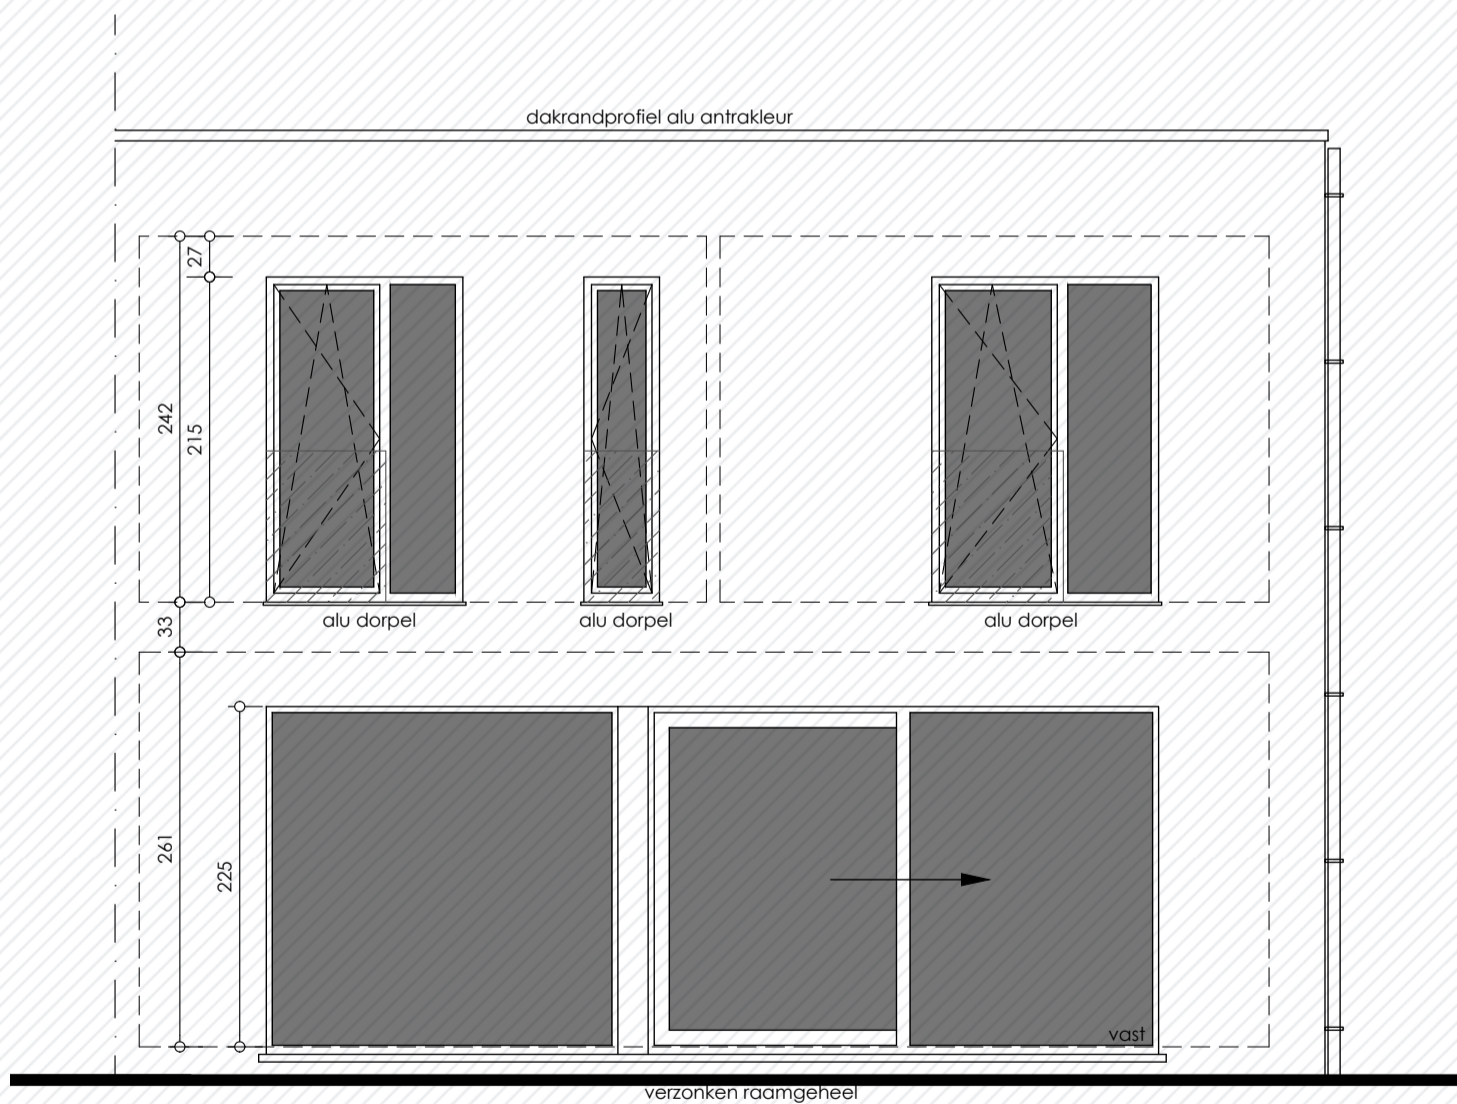

Achtergevel

Roodhuisveld Lot 2

Gevelzichten

Bewoonbare oppervlakte (BRUTO): 192 m²

Gelijkvloers: 96 m²

1^{ste} verdieping: 96 m²