


Doma O 156

[www.unicas.be](http://www.unicas.be)  
0488 300 301



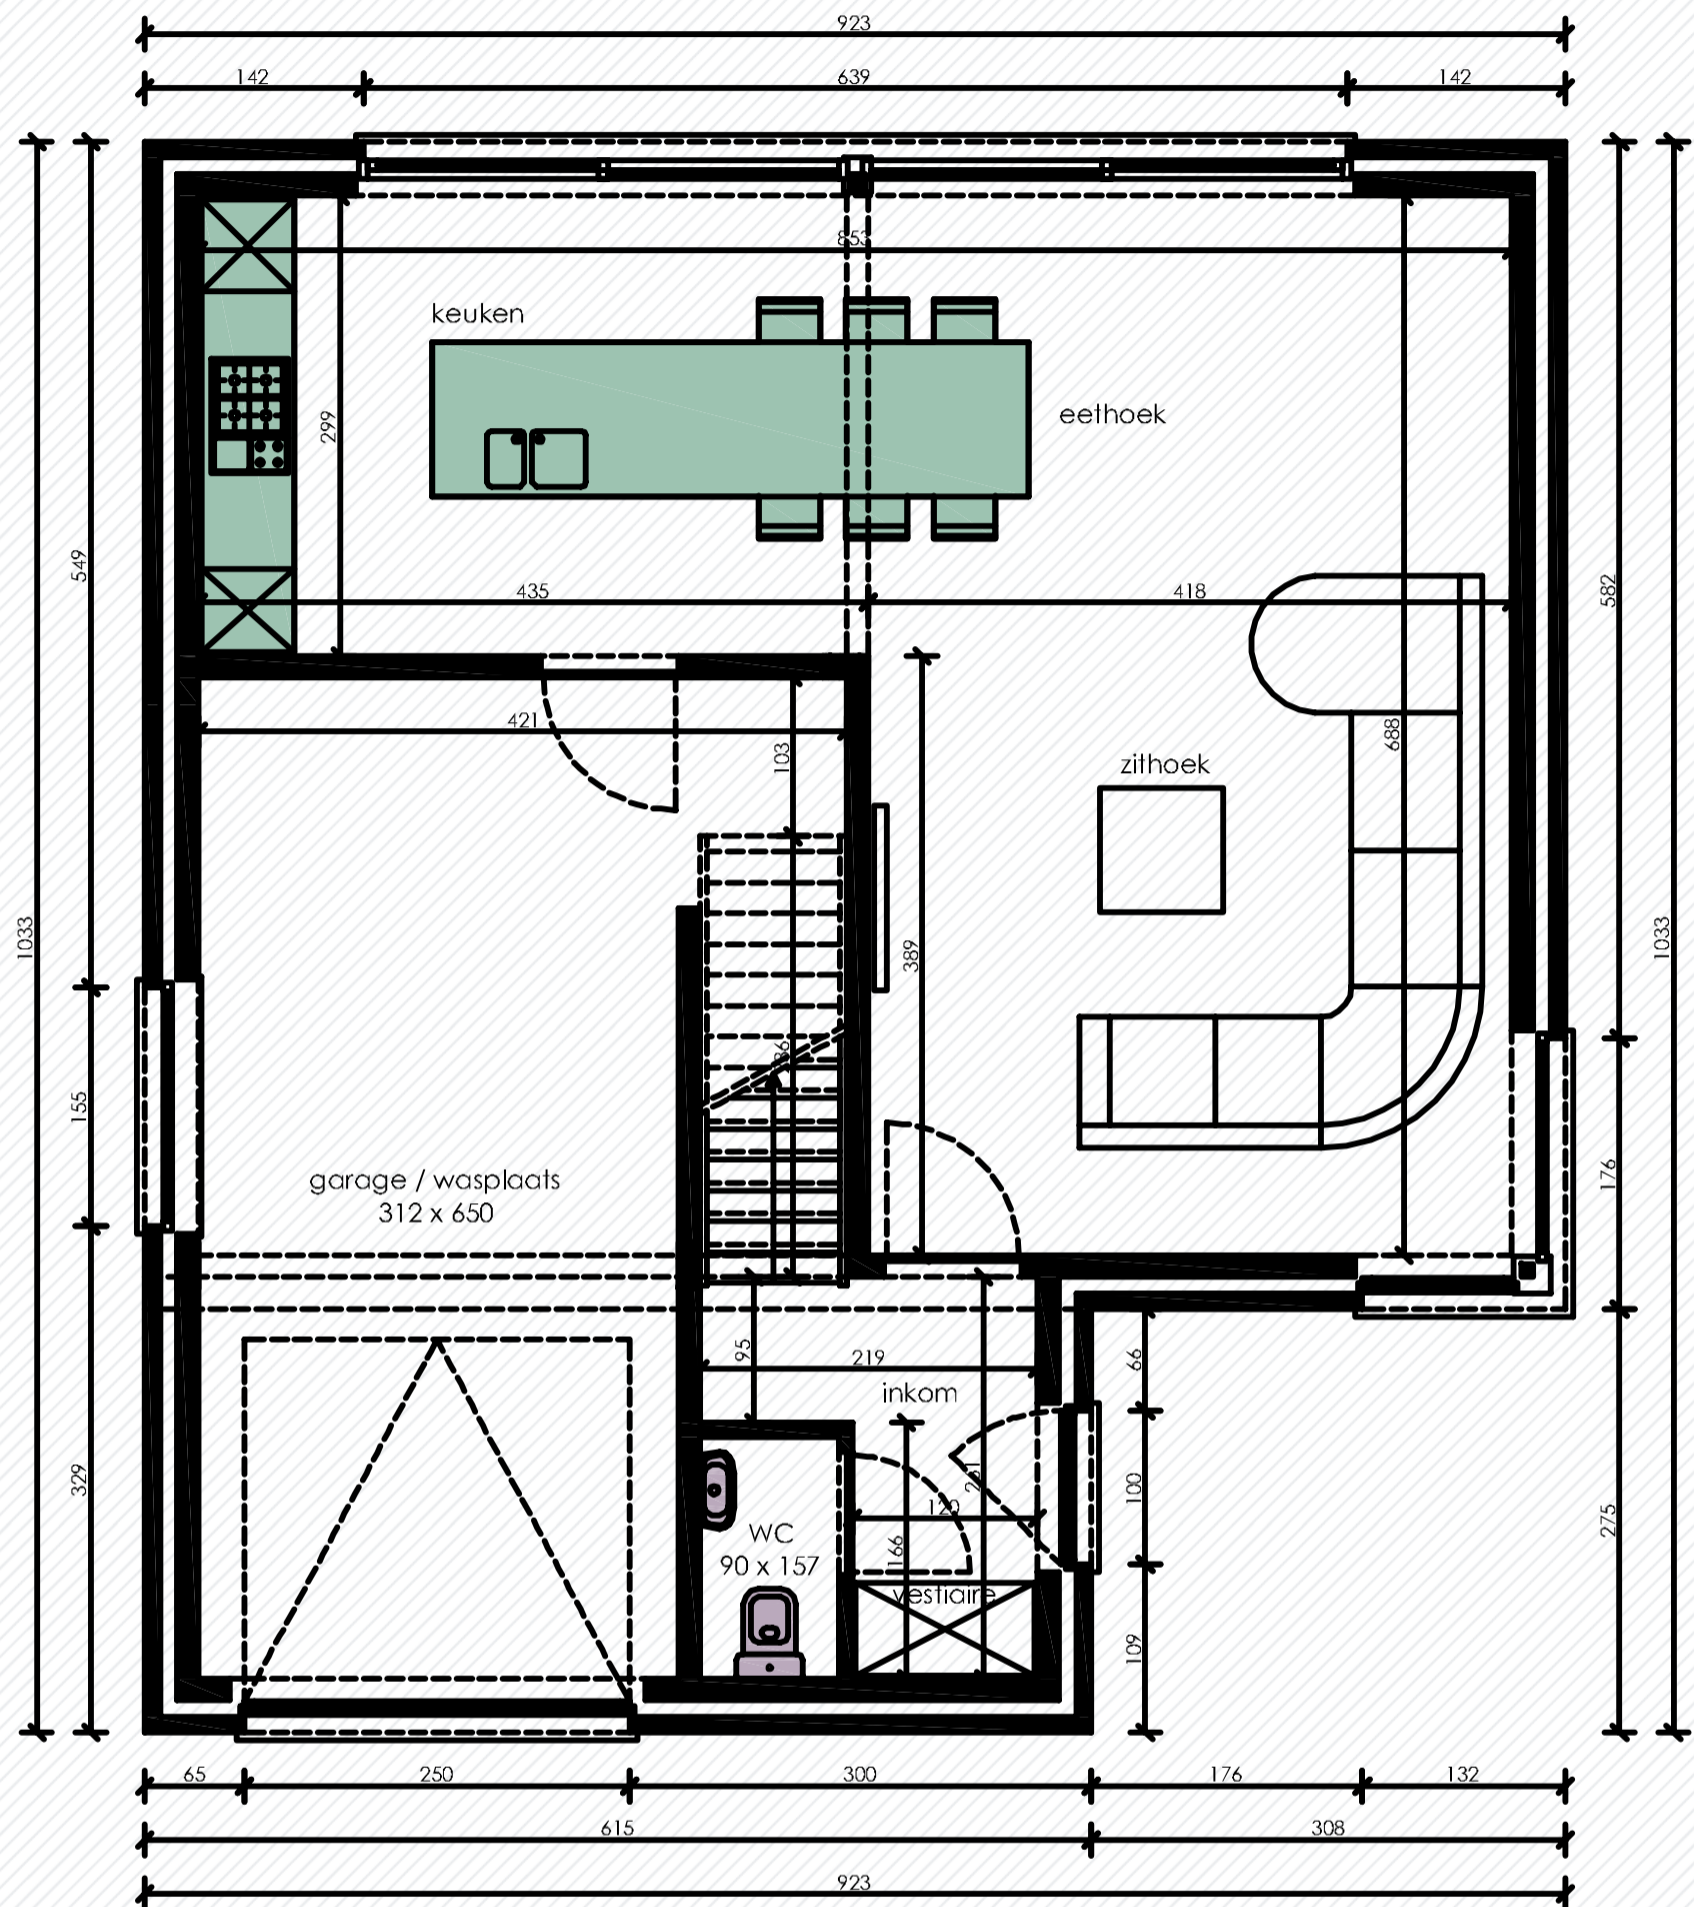

## Gelijkvloers

Opp: 86.88 m<sup>2</sup>

- keuken: niet inbegrepen in standaard lastenboek
- sanitair: indicatieve opstelling - ter waarde van 3.500,00 €


**Doma O 156**

**Gelijkvloers**

Bewoonbare oppervlakte (BRUTO): 156,84 m<sup>2</sup>

Gelijkvloers: 86,88 m<sup>2</sup>

1<sup>ste</sup> verdieping: 69,96 m<sup>2</sup>

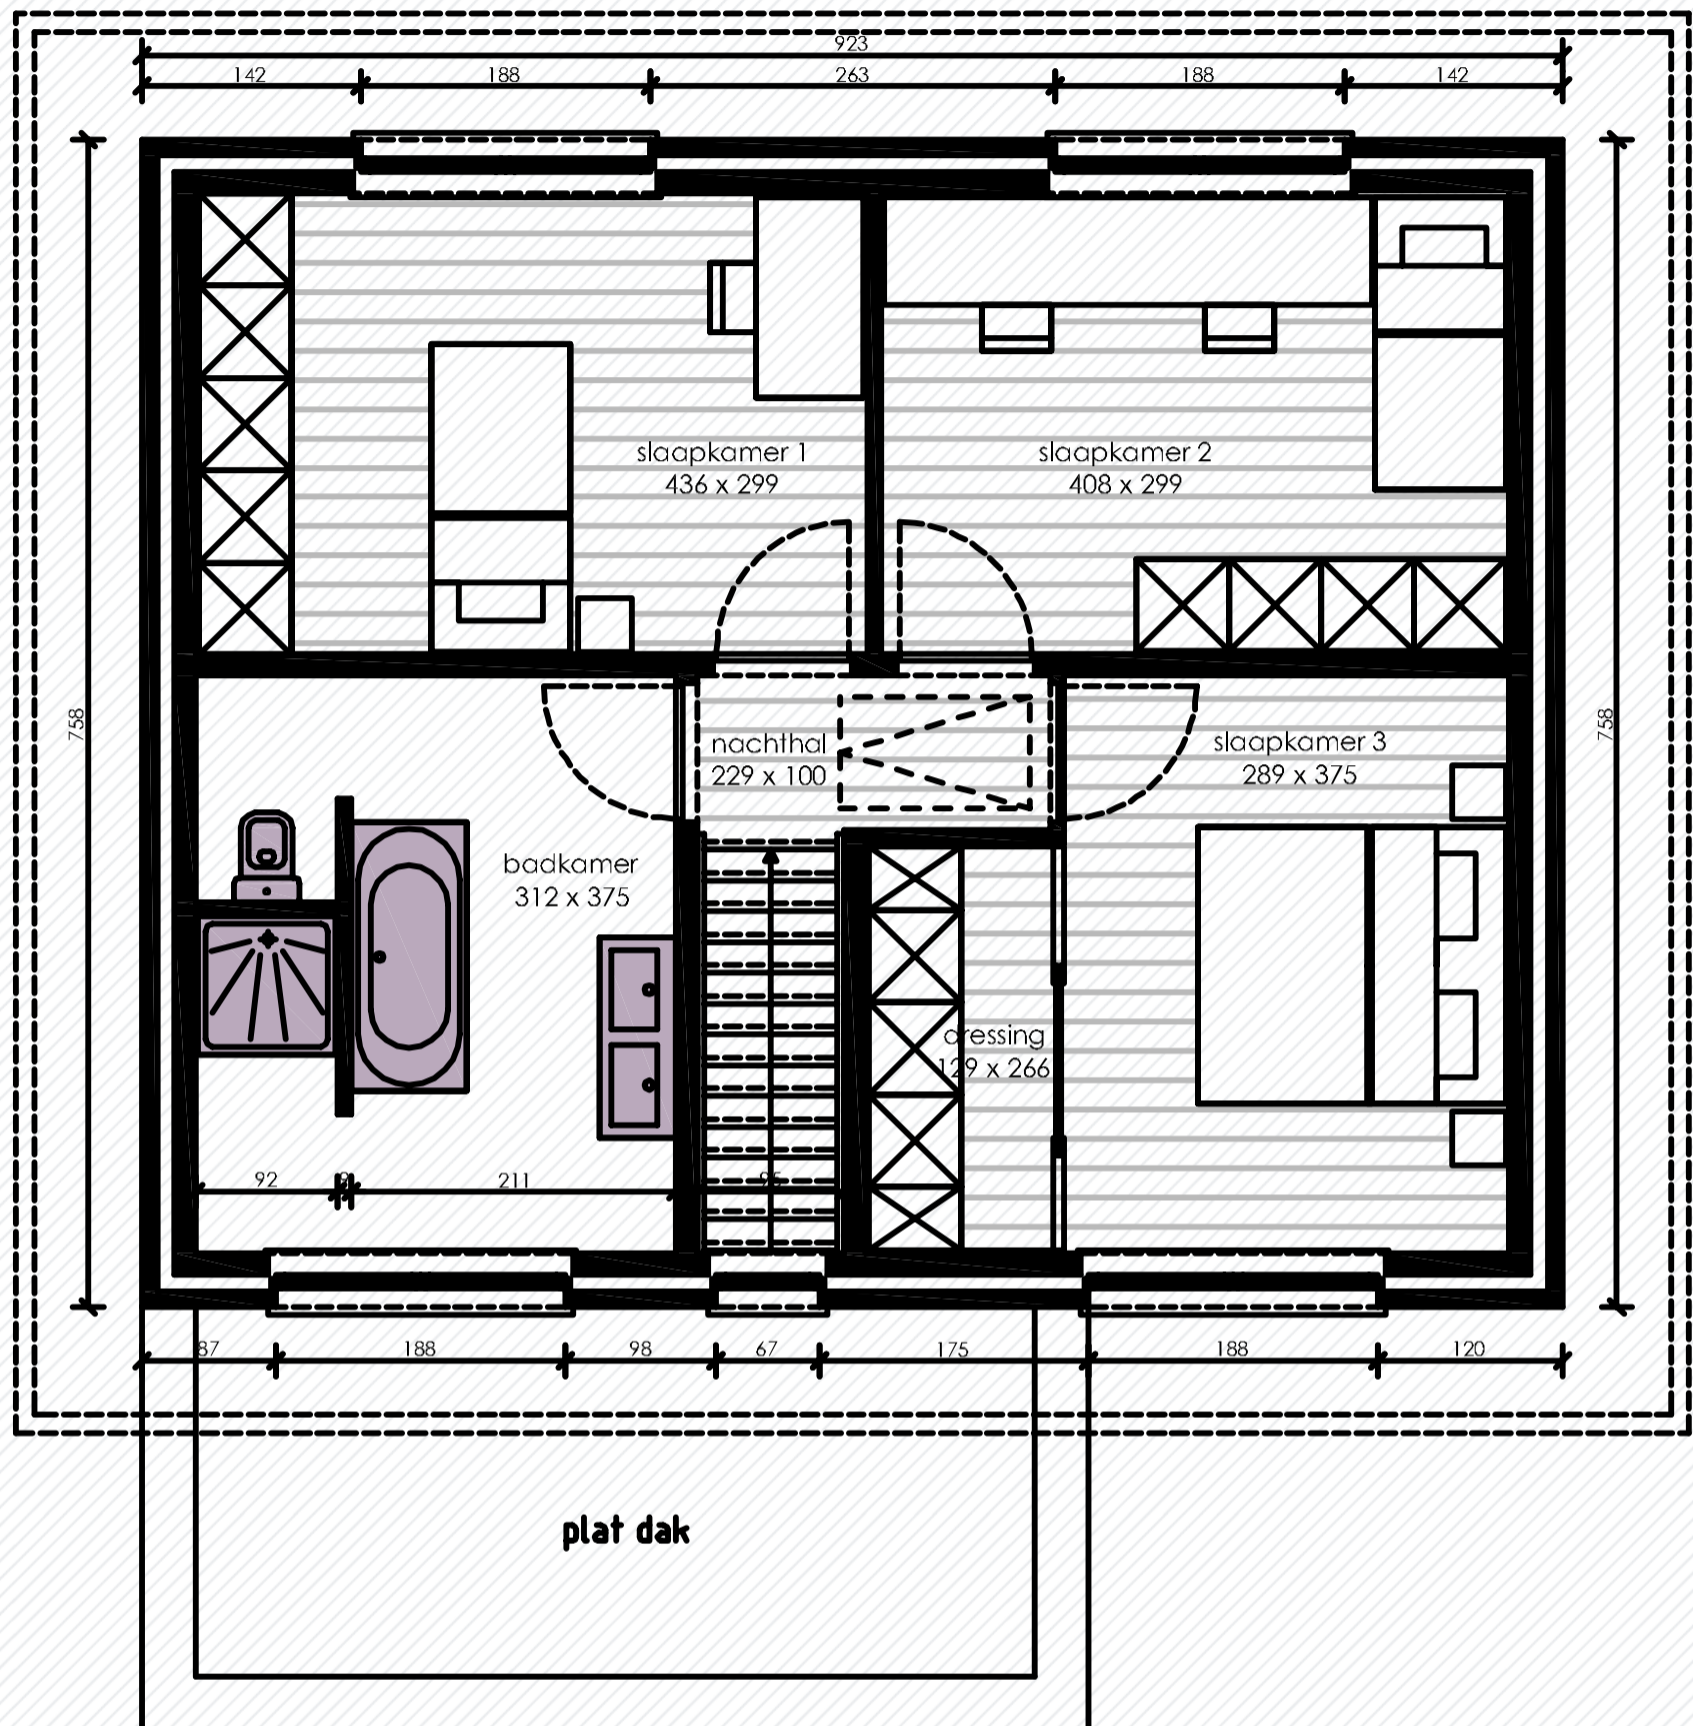

## Verdieping

Opp: 69.96 m<sup>2</sup>

Opp onafgewerkte zolder: 27.71 m<sup>2</sup>

-  vloerafwerking slaapkamers + nachthal: niet inbegrepen in standaard lastenboek
-  sanitair: indicatieve opstelling - ter waarde van 3.500,00 €

**Doma O 156**

**1<sup>e</sup> verdieping**

Bewoonbare oppervlakte (BRUTO): 156,84 m<sup>2</sup>

Gelijkvloers: 86,88 m<sup>2</sup>

1<sup>ste</sup> verdieping: 69,96 m<sup>2</sup>