


Linea O 104

[www.unicas.be](http://www.unicas.be)  
0488 300 301



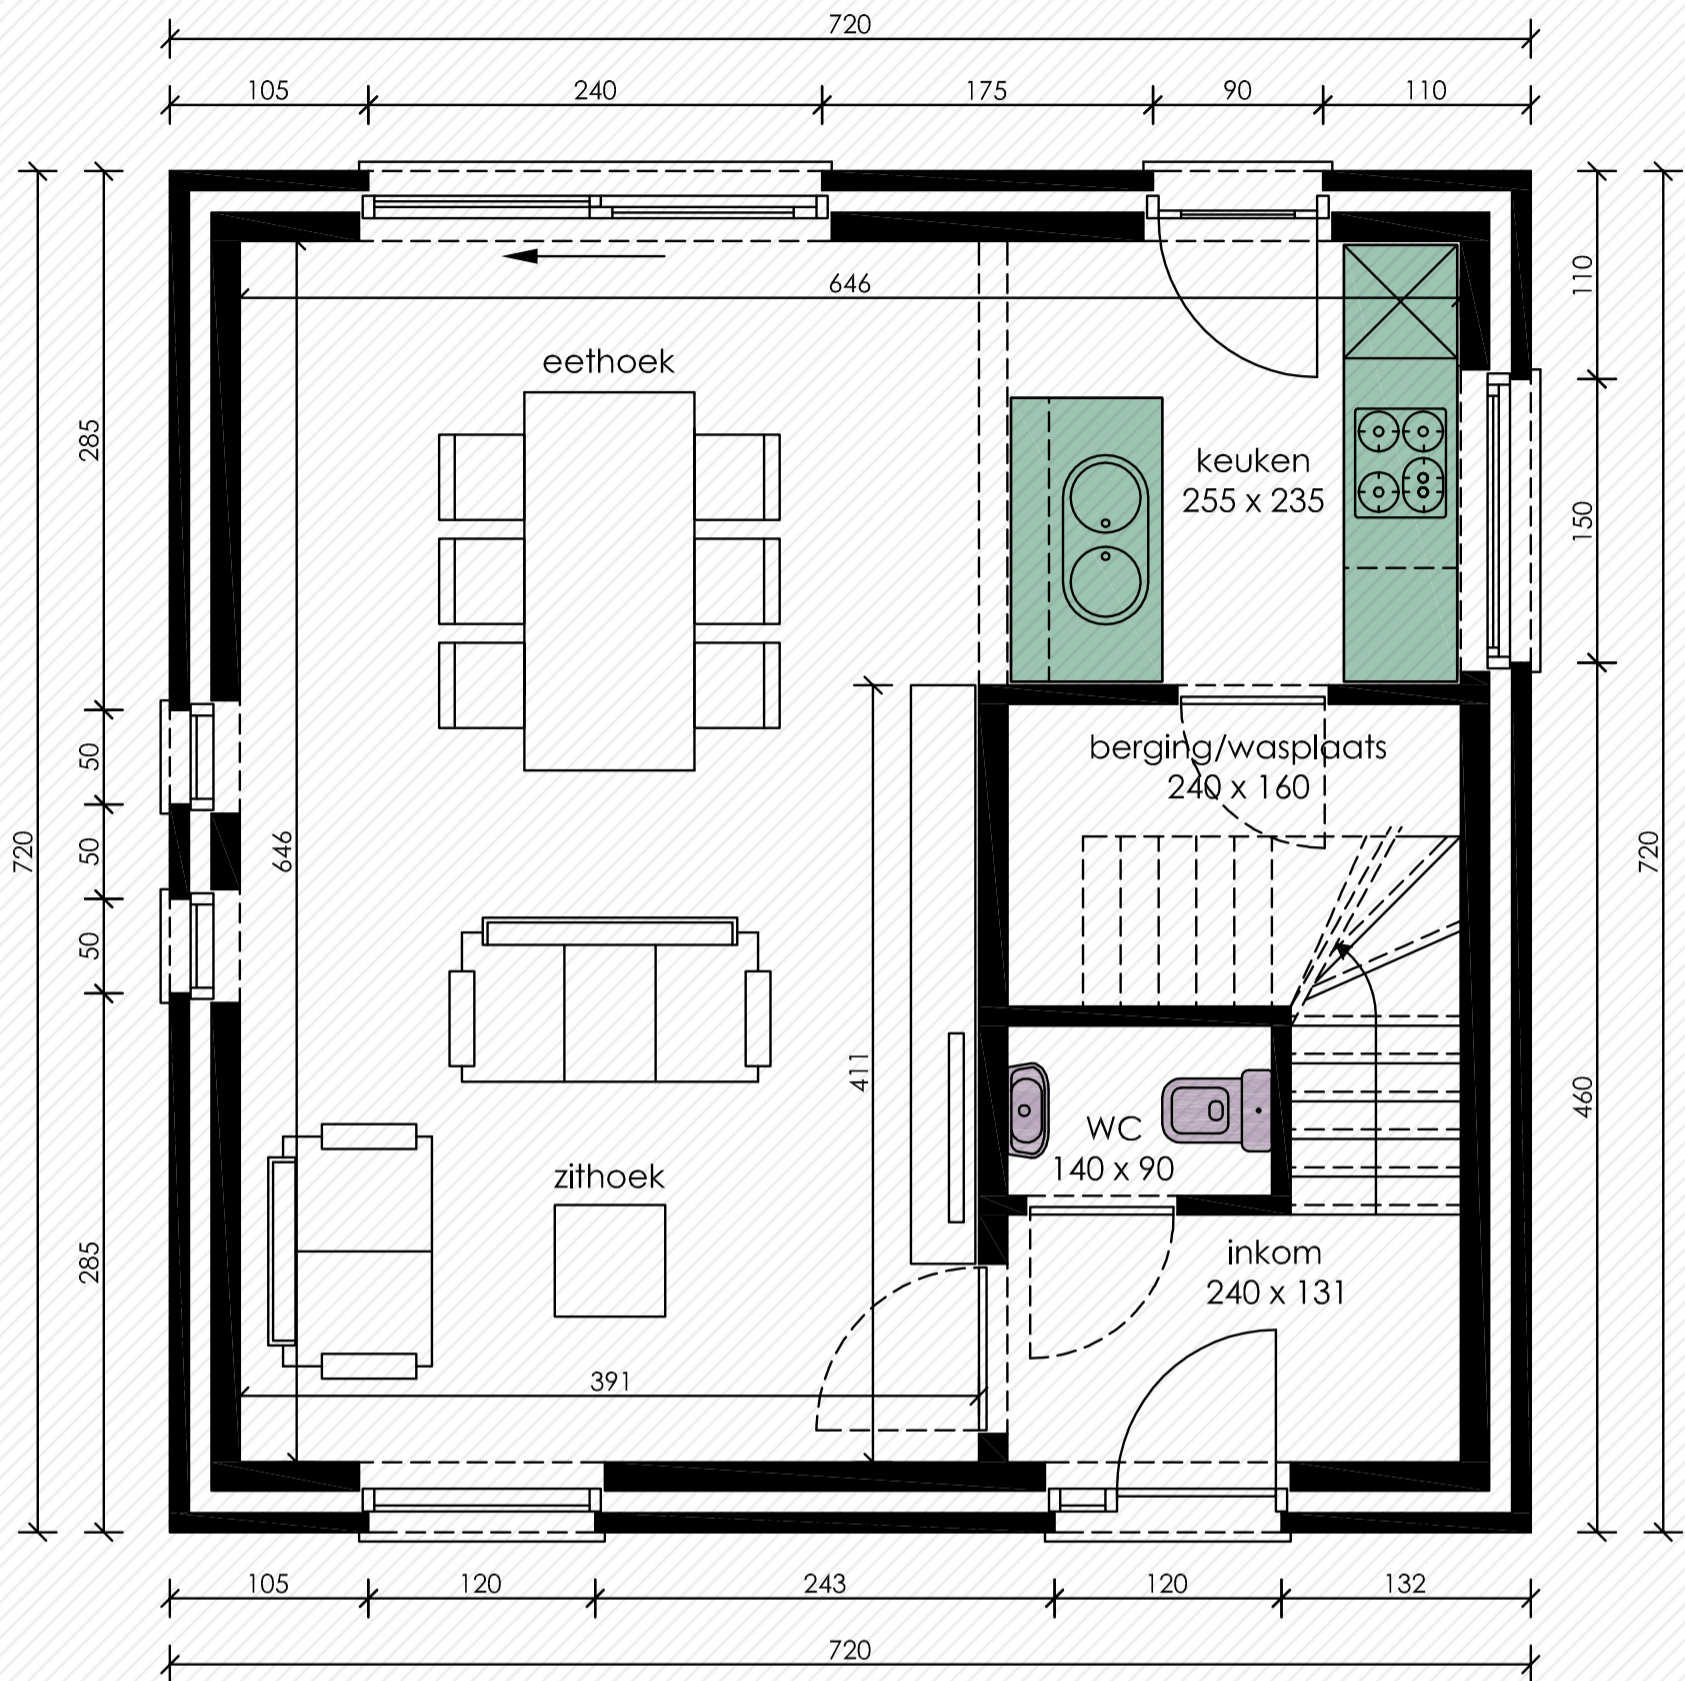

## Gelijkvloers

Opp: 51.84 m<sup>2</sup>

keuken: niet inbegrepen in standaard lastenboek

sanitair: indicatieve opstelling - ter waarde van 3.500,00 €


Linea O 104

Gelijkvloers

Bewoonbare oppervlakte (BRUTO): 103,68 m<sup>2</sup>

Gelijkvloers: 51,84 m<sup>2</sup>

1<sup>ste</sup> verdieping: 51,84 m<sup>2</sup>

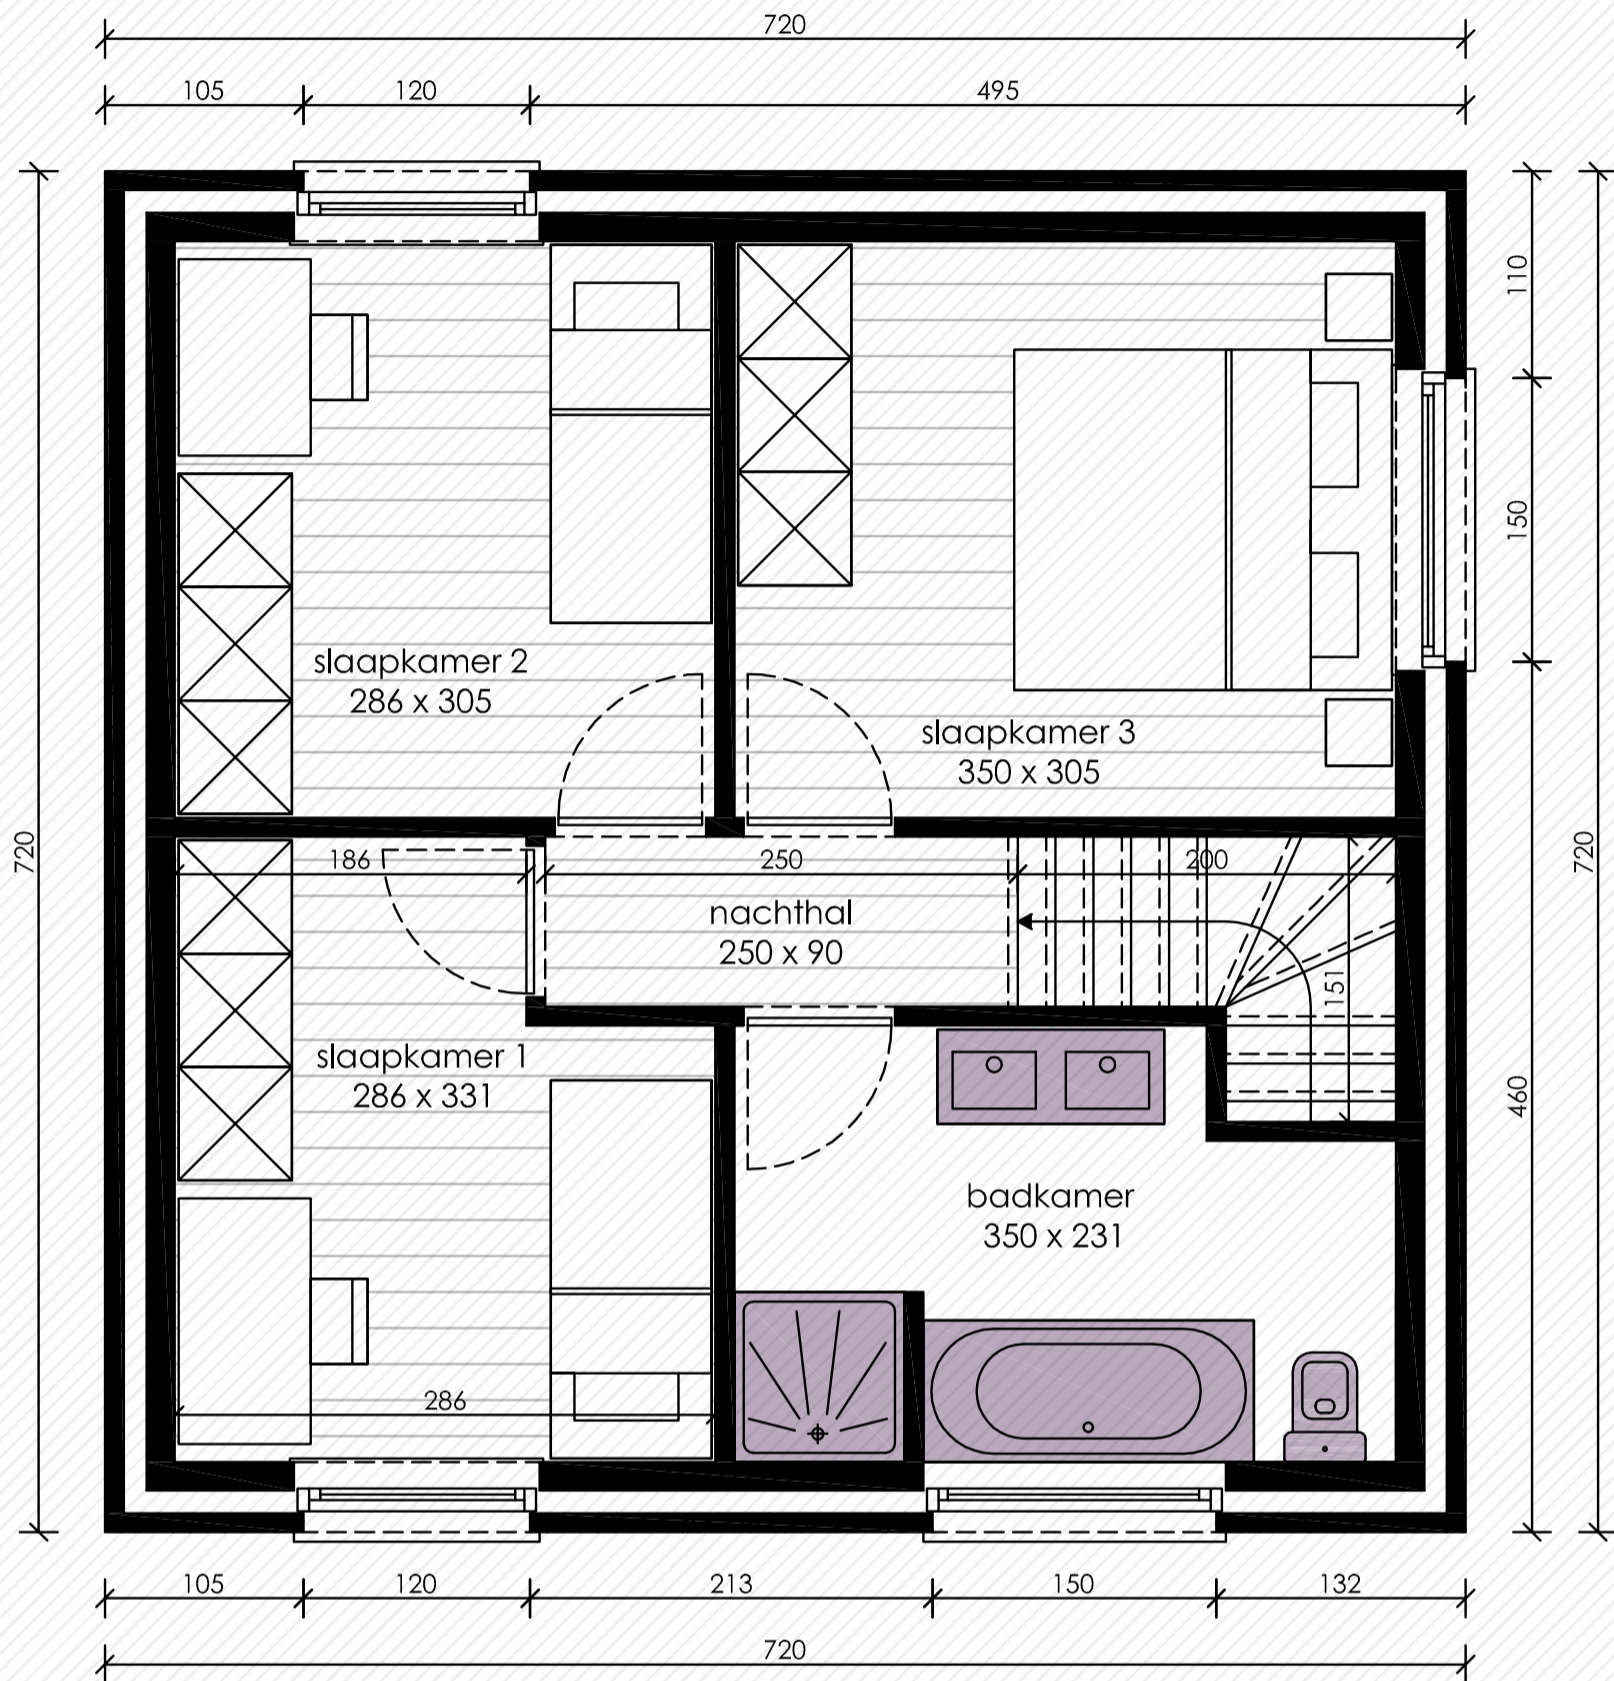

## Verdieping

Opp: 51.84 m<sup>2</sup>

-  vloerafwerking slaapkamers + nachthal: niet inbegrepen in standaard lastenboek
-  sanitair: indicatieve opstelling - ter waarde van 3.500,00 €

Linea O 104

1<sup>e</sup> verdieping

Bewoonbare oppervlakte (BRUTO): 103,68 m<sup>2</sup>

Gelijkvloers: 51,84 m<sup>2</sup>

1<sup>ste</sup> verdieping: 51,84 m<sup>2</sup>