




UNICAS nv
Kerkstraat 38
1755 Gooik (Oetingen)
T 054 300 301
F 054 568 027
E info@unicas.be
www.unicas.be


UNICAS
UNIEK WONEN

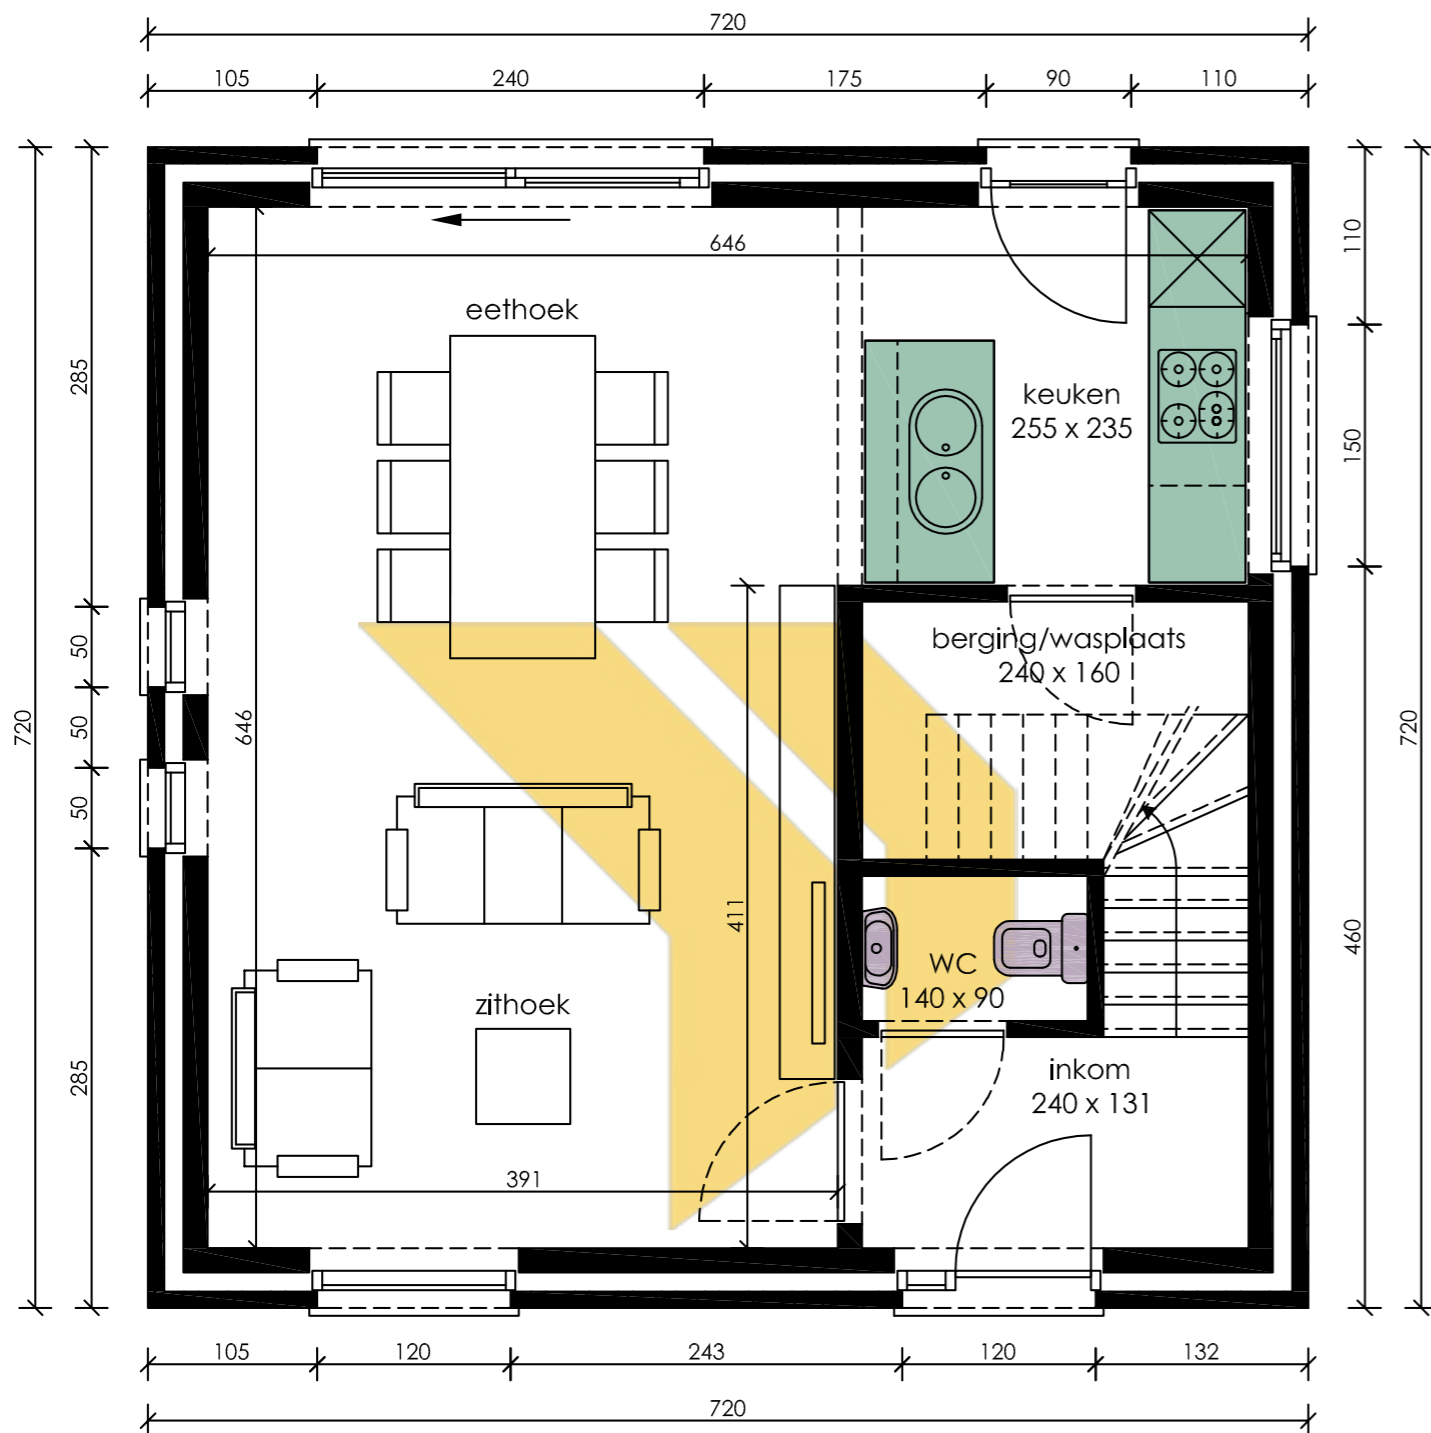

Gelijkvloers

Opp: 51.84 m²

- keuken: niet inbegrepen in standaard lastenboek
- sanitair: indicatieve opstelling - ter waarde van 3.500,00 €

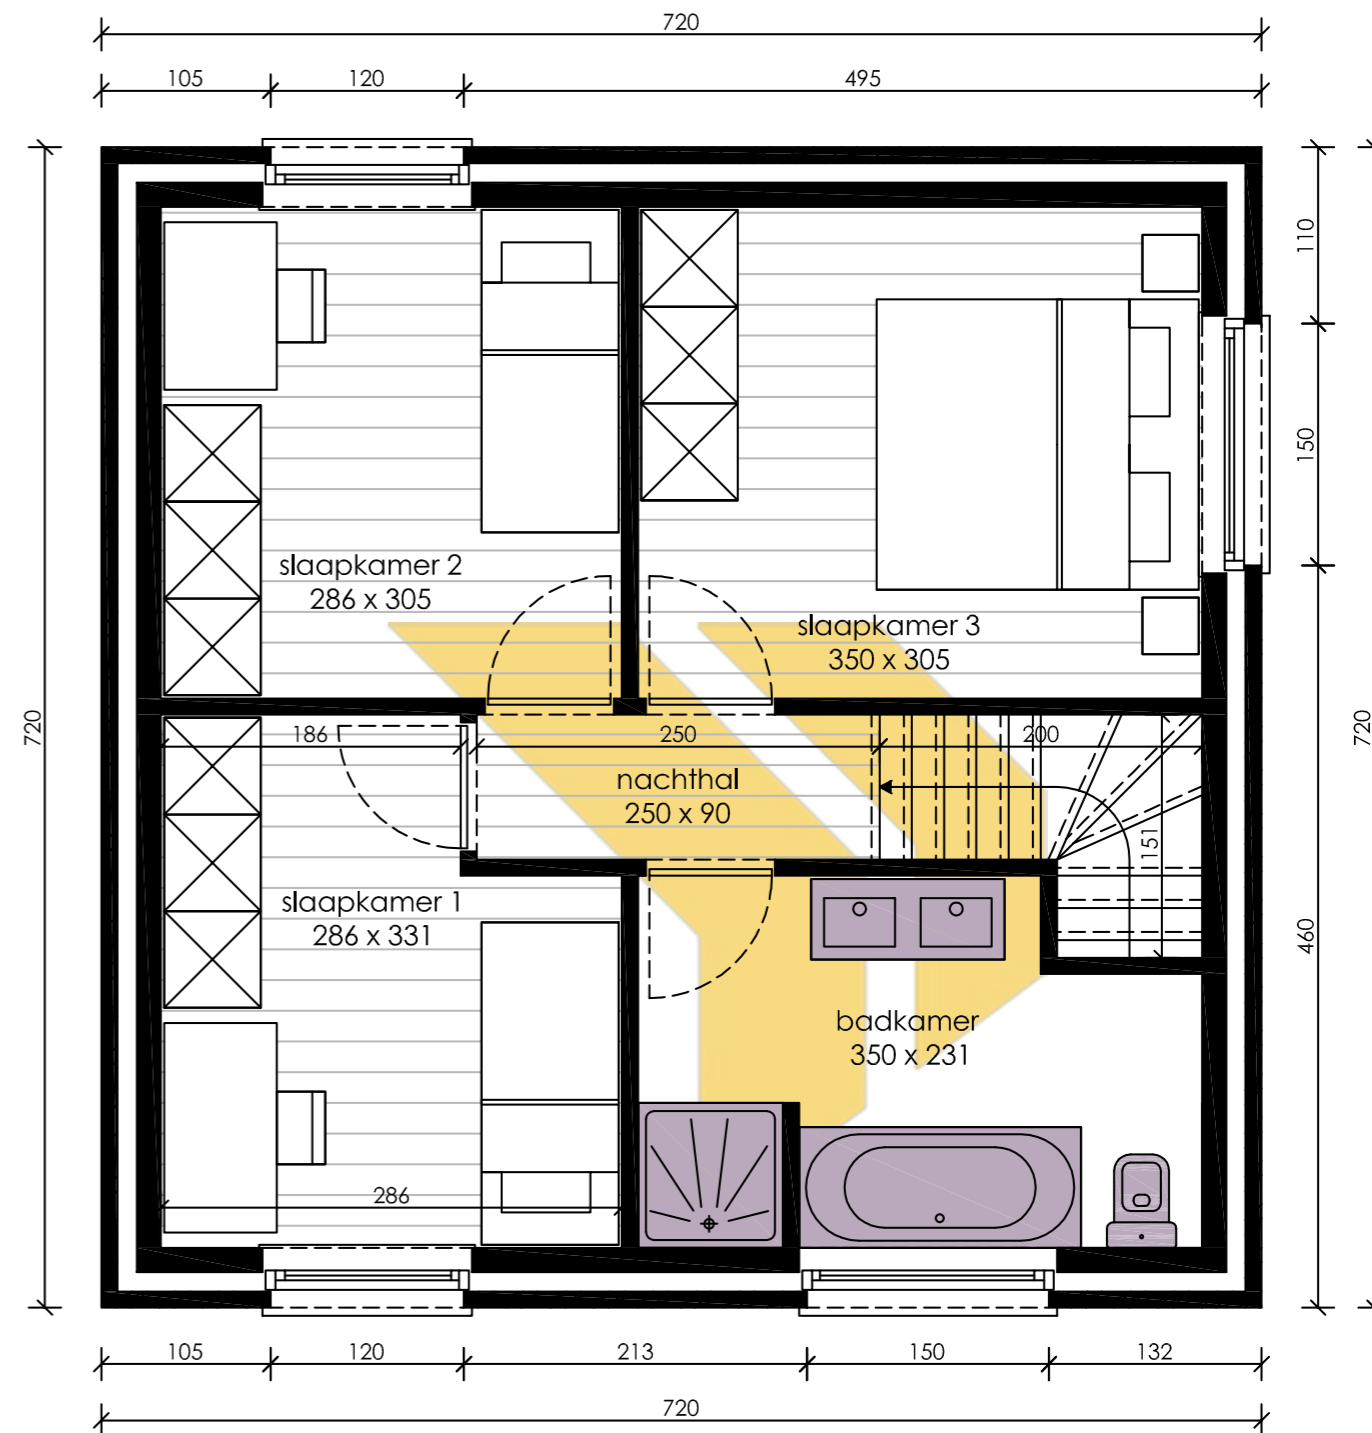

Verdieping

Opp: 51.84 m²

- vloerafwerking slaapkamers + nachthal: niet inbegrepen in standaard lastenboek
- sanitair: indicatieve opstelling - ter waarde van 3.500,00 €