


Linea O 208

www.unicas.be
0488 300 301



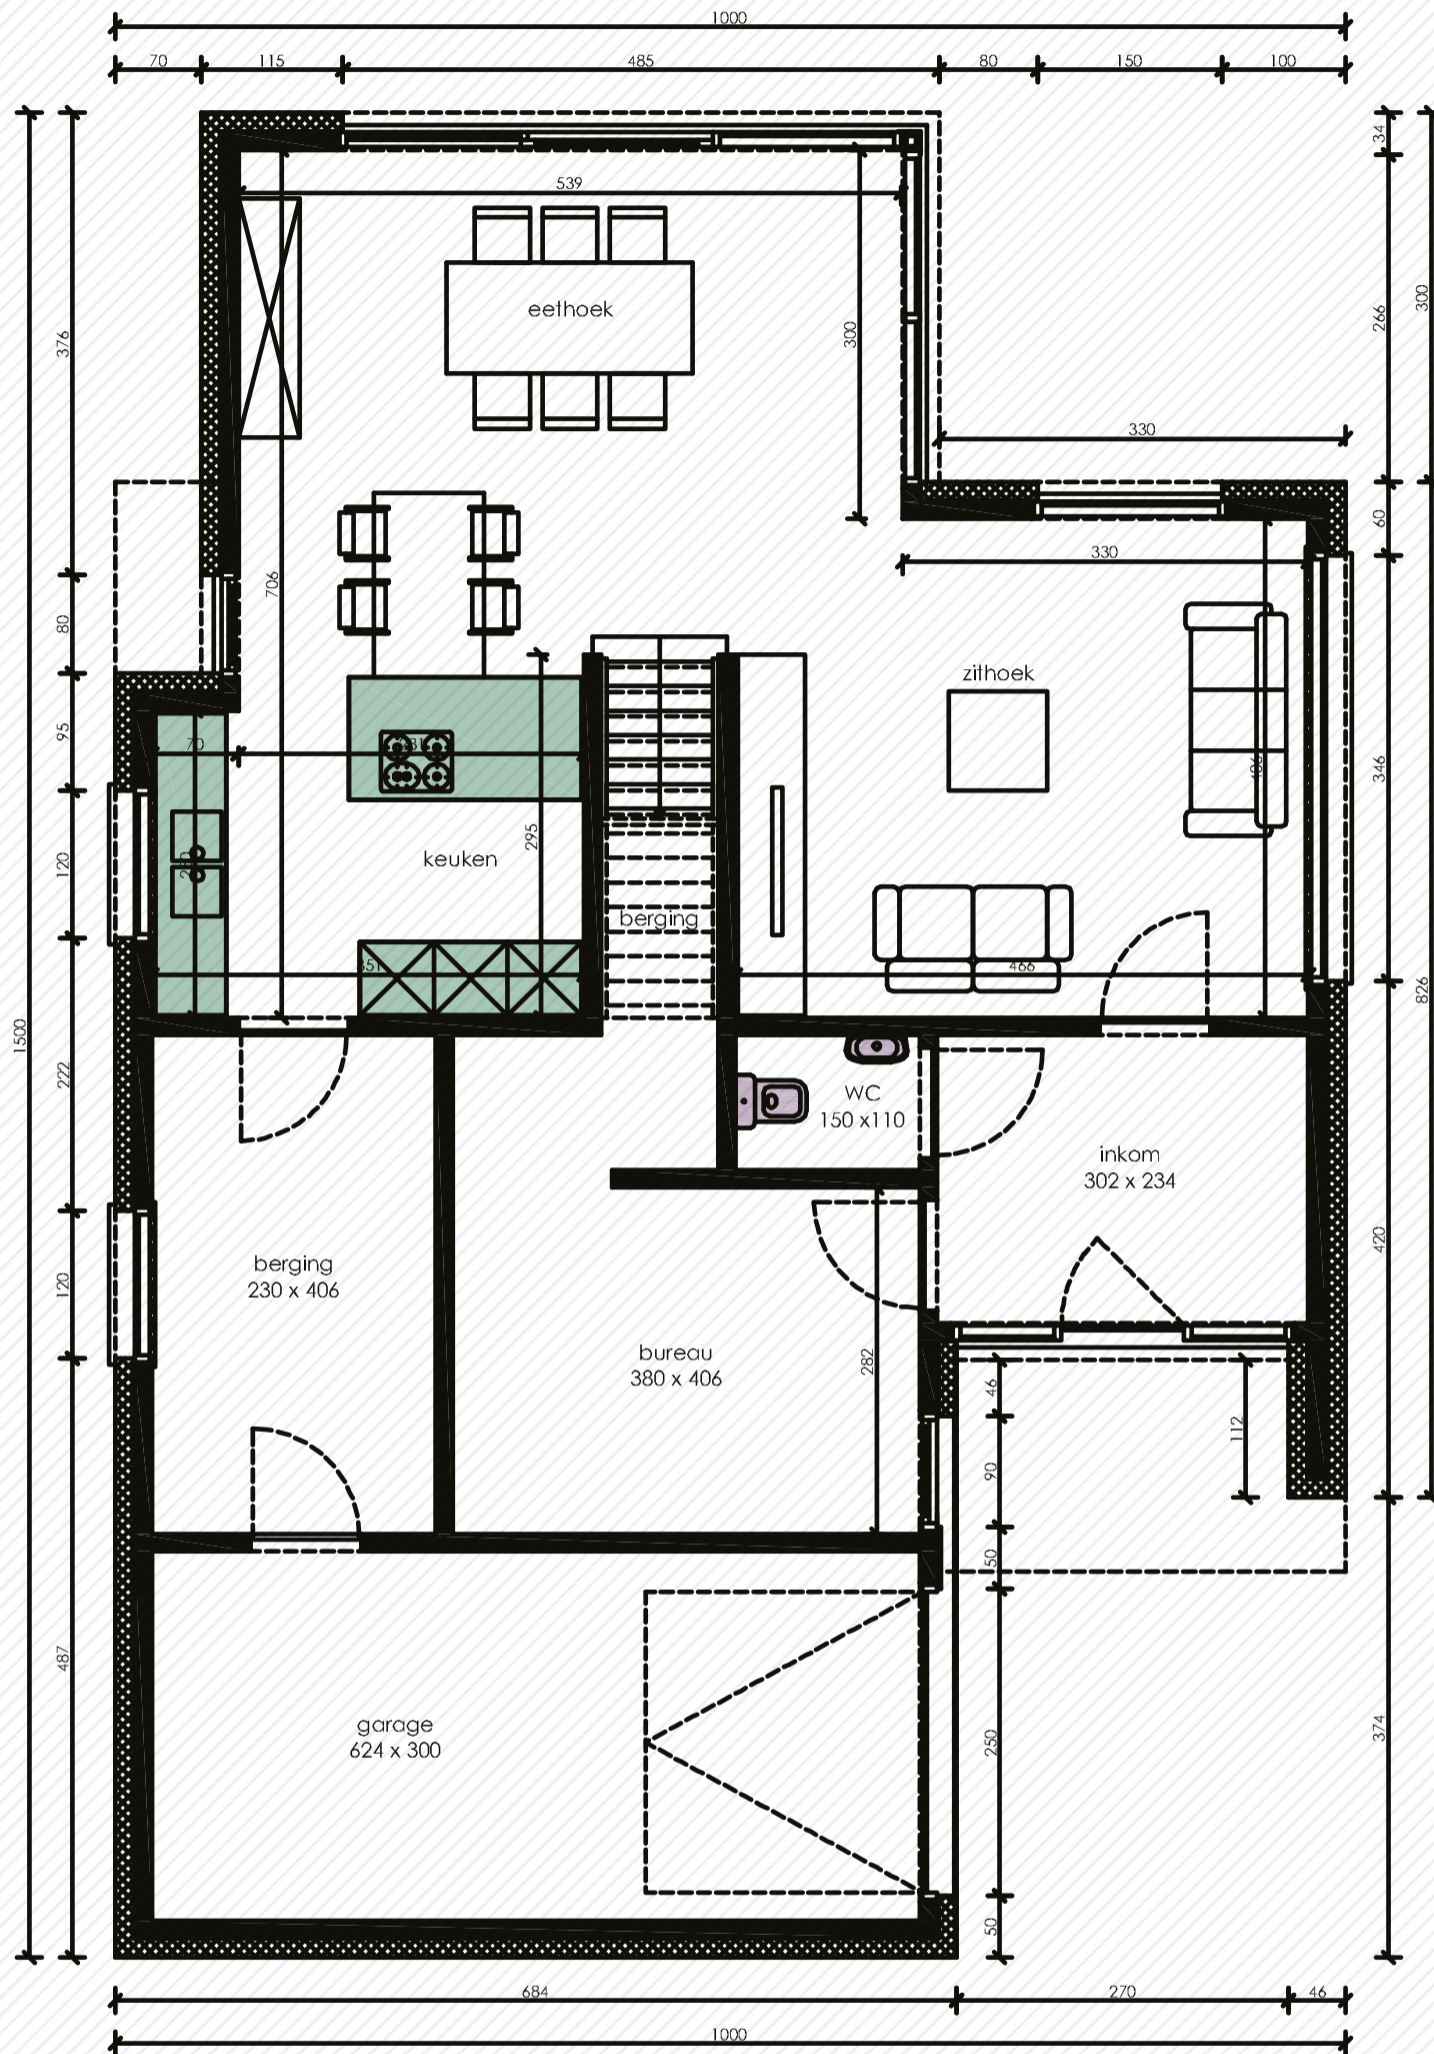

Gelijkvloers

Opp: 122.07 m²

- keuken: niet inbegrepen in standaard lastenboek
- sanitair: indicatieve opstelling - ter waarde van 3.500,00 €


Linea O 208

Gelijkvloers

Bewoonbare oppervlakte (BRUTO): 198,89 m²

Gelijkvloers: 122,07 m²

1^{ste} verdieping: 86,82 m²

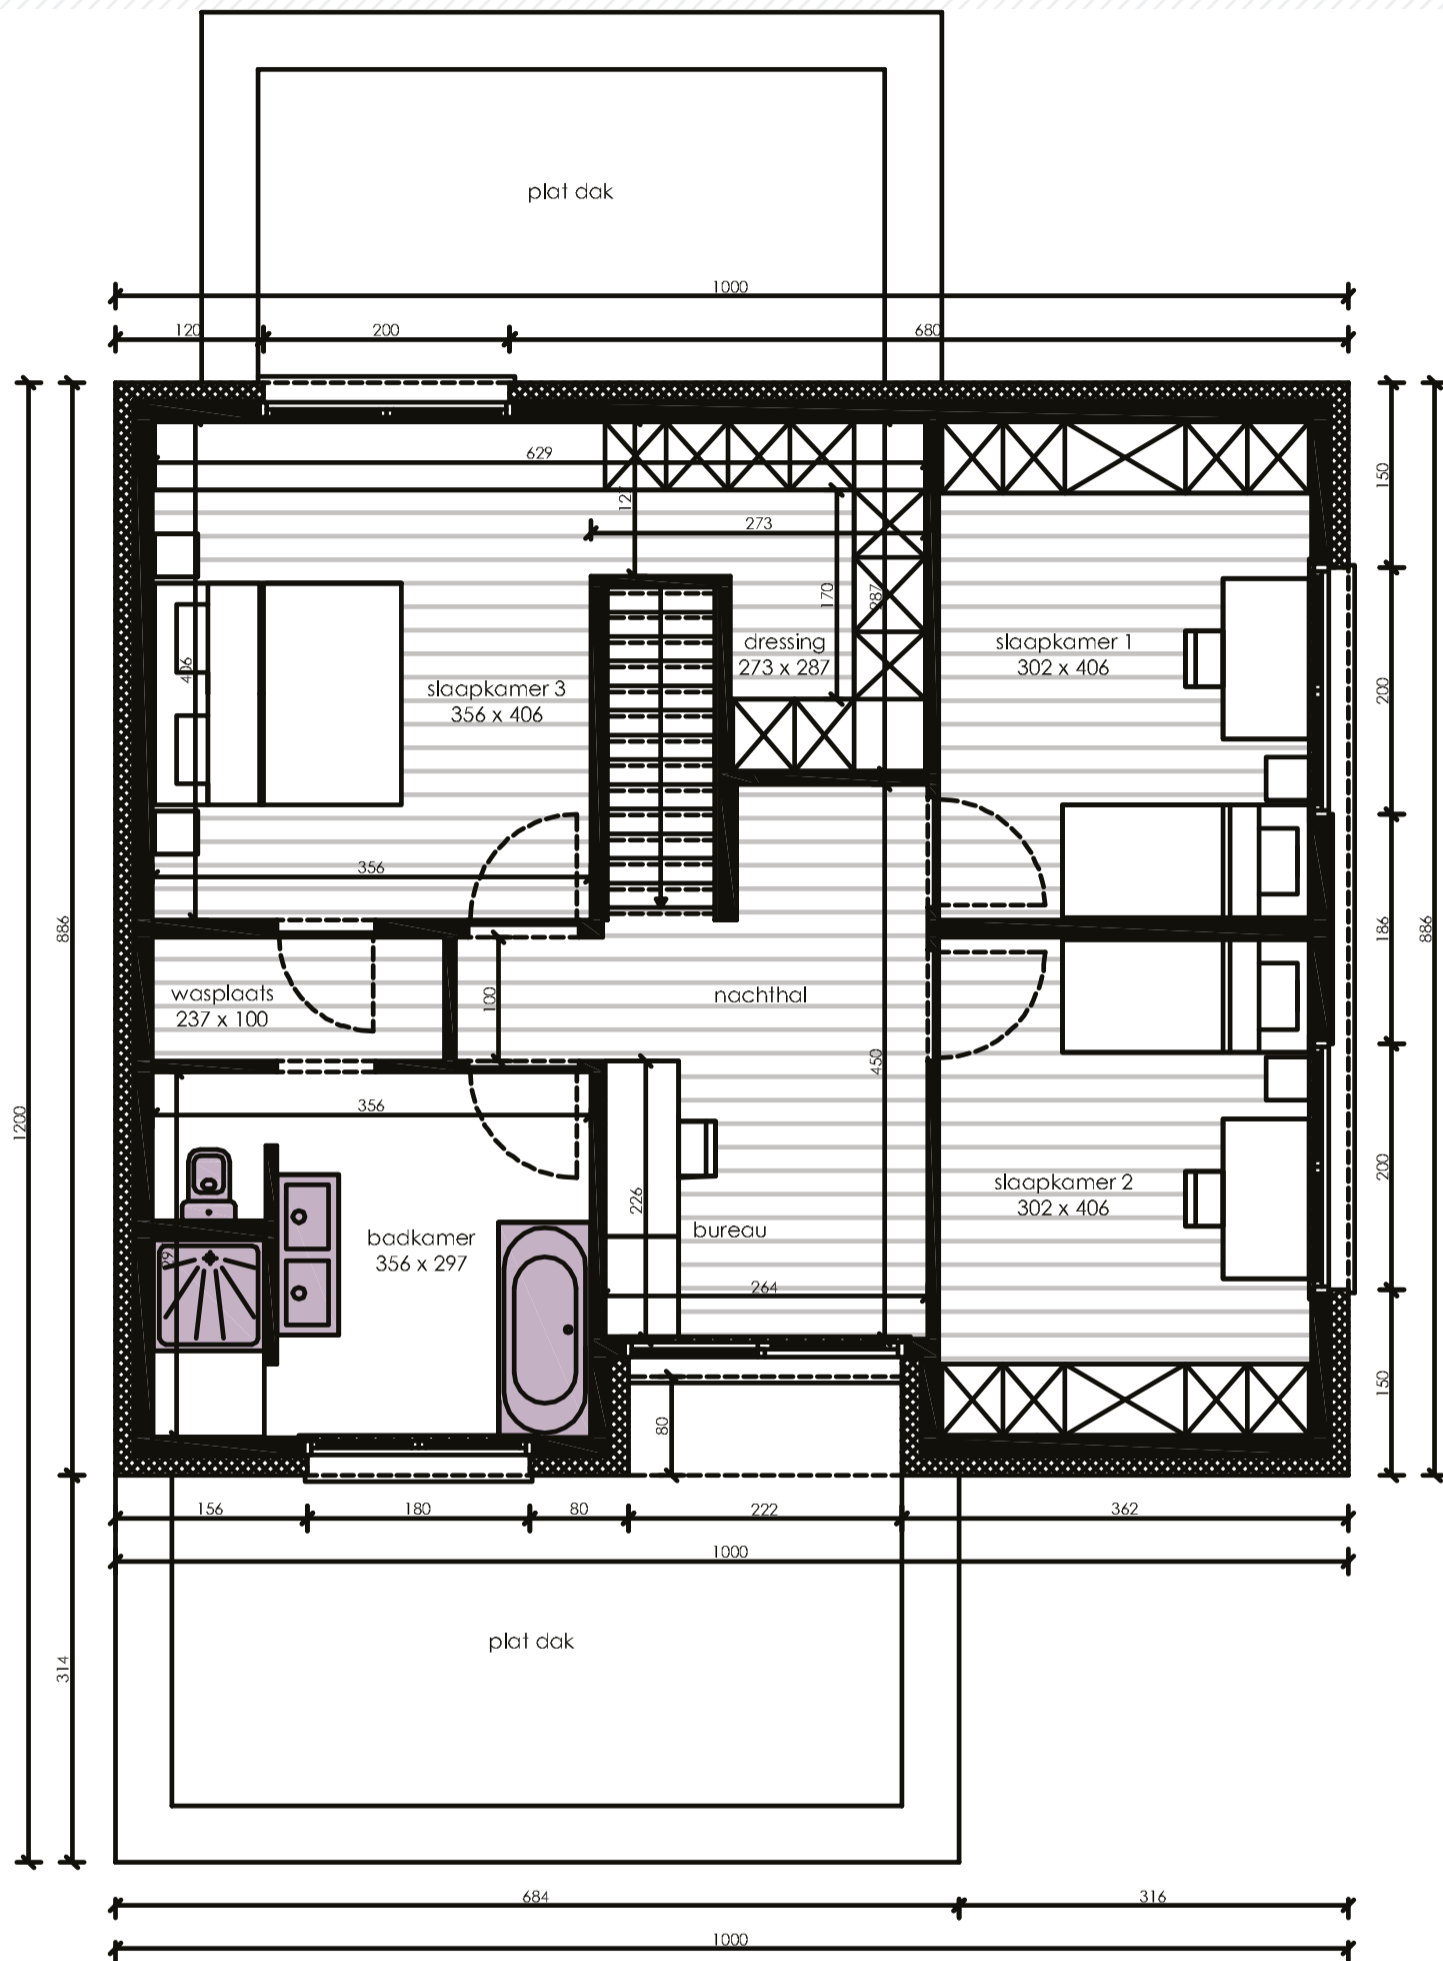

Verdieping

Opp: 86.82 m²

- vloerafwerking slaapkamers + nachthal: niet inbegrepen in standaard lastenboek
- sanitair: indicatieve opstelling - ter waarde van 3.500,00 €

Linea O 208

1^e verdieping

Bewoonbare oppervlakte (BRUTO):	198,89 m ²
Gelijkvloers:	122,07 m ²
1 ^{ste} verdieping:	86,82 m ²