


# Minnestraat

## Lot 1

[www.unicas.be](http://www.unicas.be)  
0488 300 301

**UNICAS**  
UNIEK WONEN



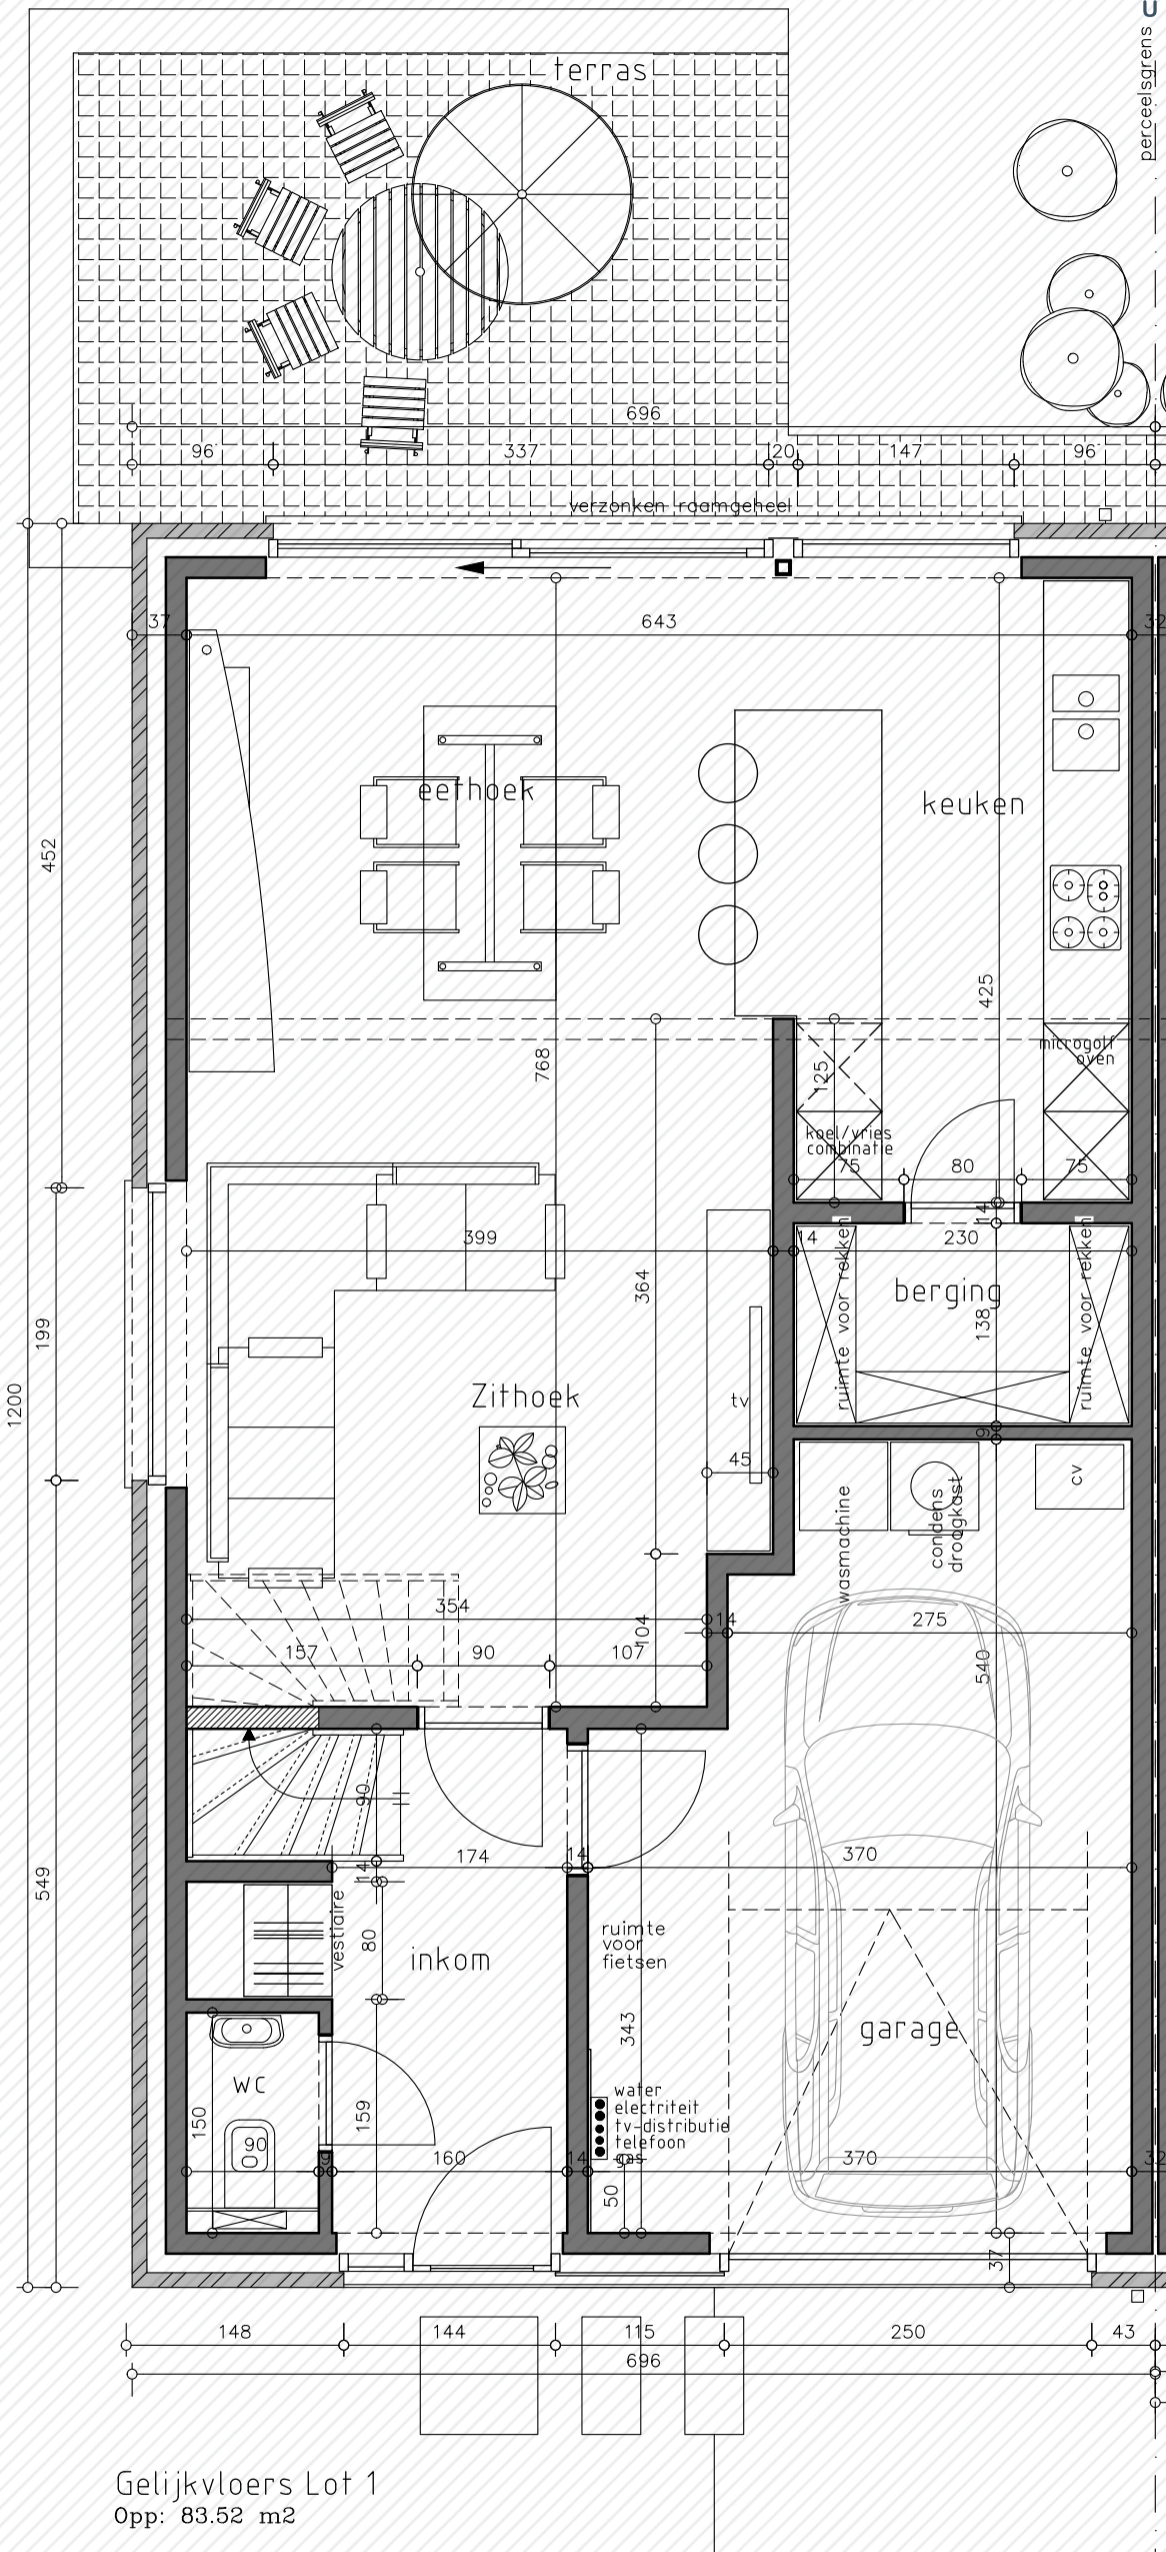


Gelijkvloers Lot 1  
Opp: 83.52 m<sup>2</sup>

# Minnestraat Lot 1

## Gelijkvloers


Bewoonbare oppervlakte (BRUTO):	145,19 m <sup>2</sup>
Gelijkvloers:	83,52 m <sup>2</sup>
1 <sup>ste</sup> verdieping:	61,67 m <sup>2</sup>

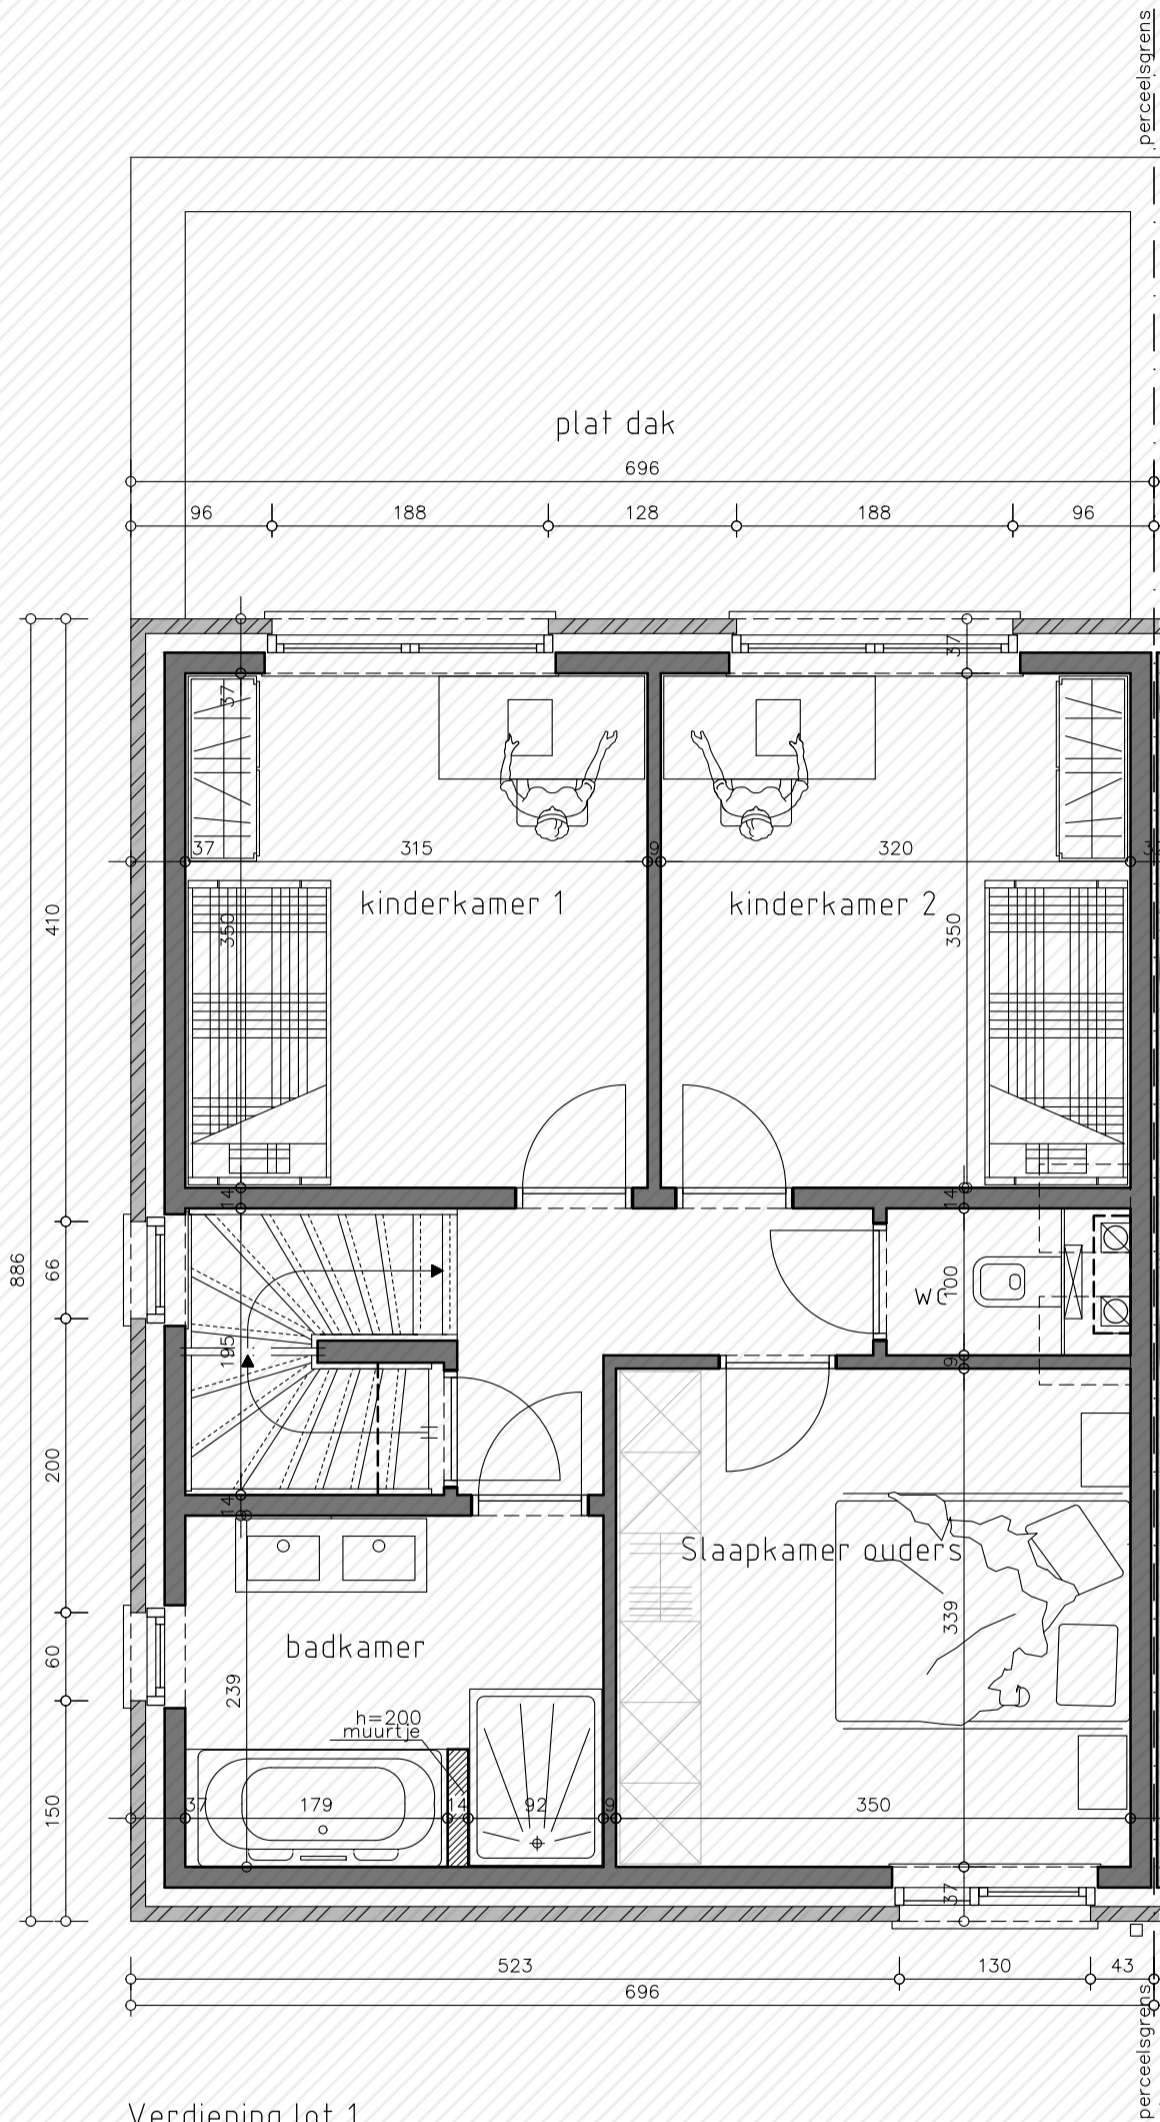

# Minnestraat Lot 1

## 1<sup>e</sup> verdieping


Bewoonbare oppervlakte (BRUTO):	145,19 m <sup>2</sup>
Gelijkvloers:	83,52 m <sup>2</sup>
1 <sup>ste</sup> verdieping:	61,67 m <sup>2</sup>

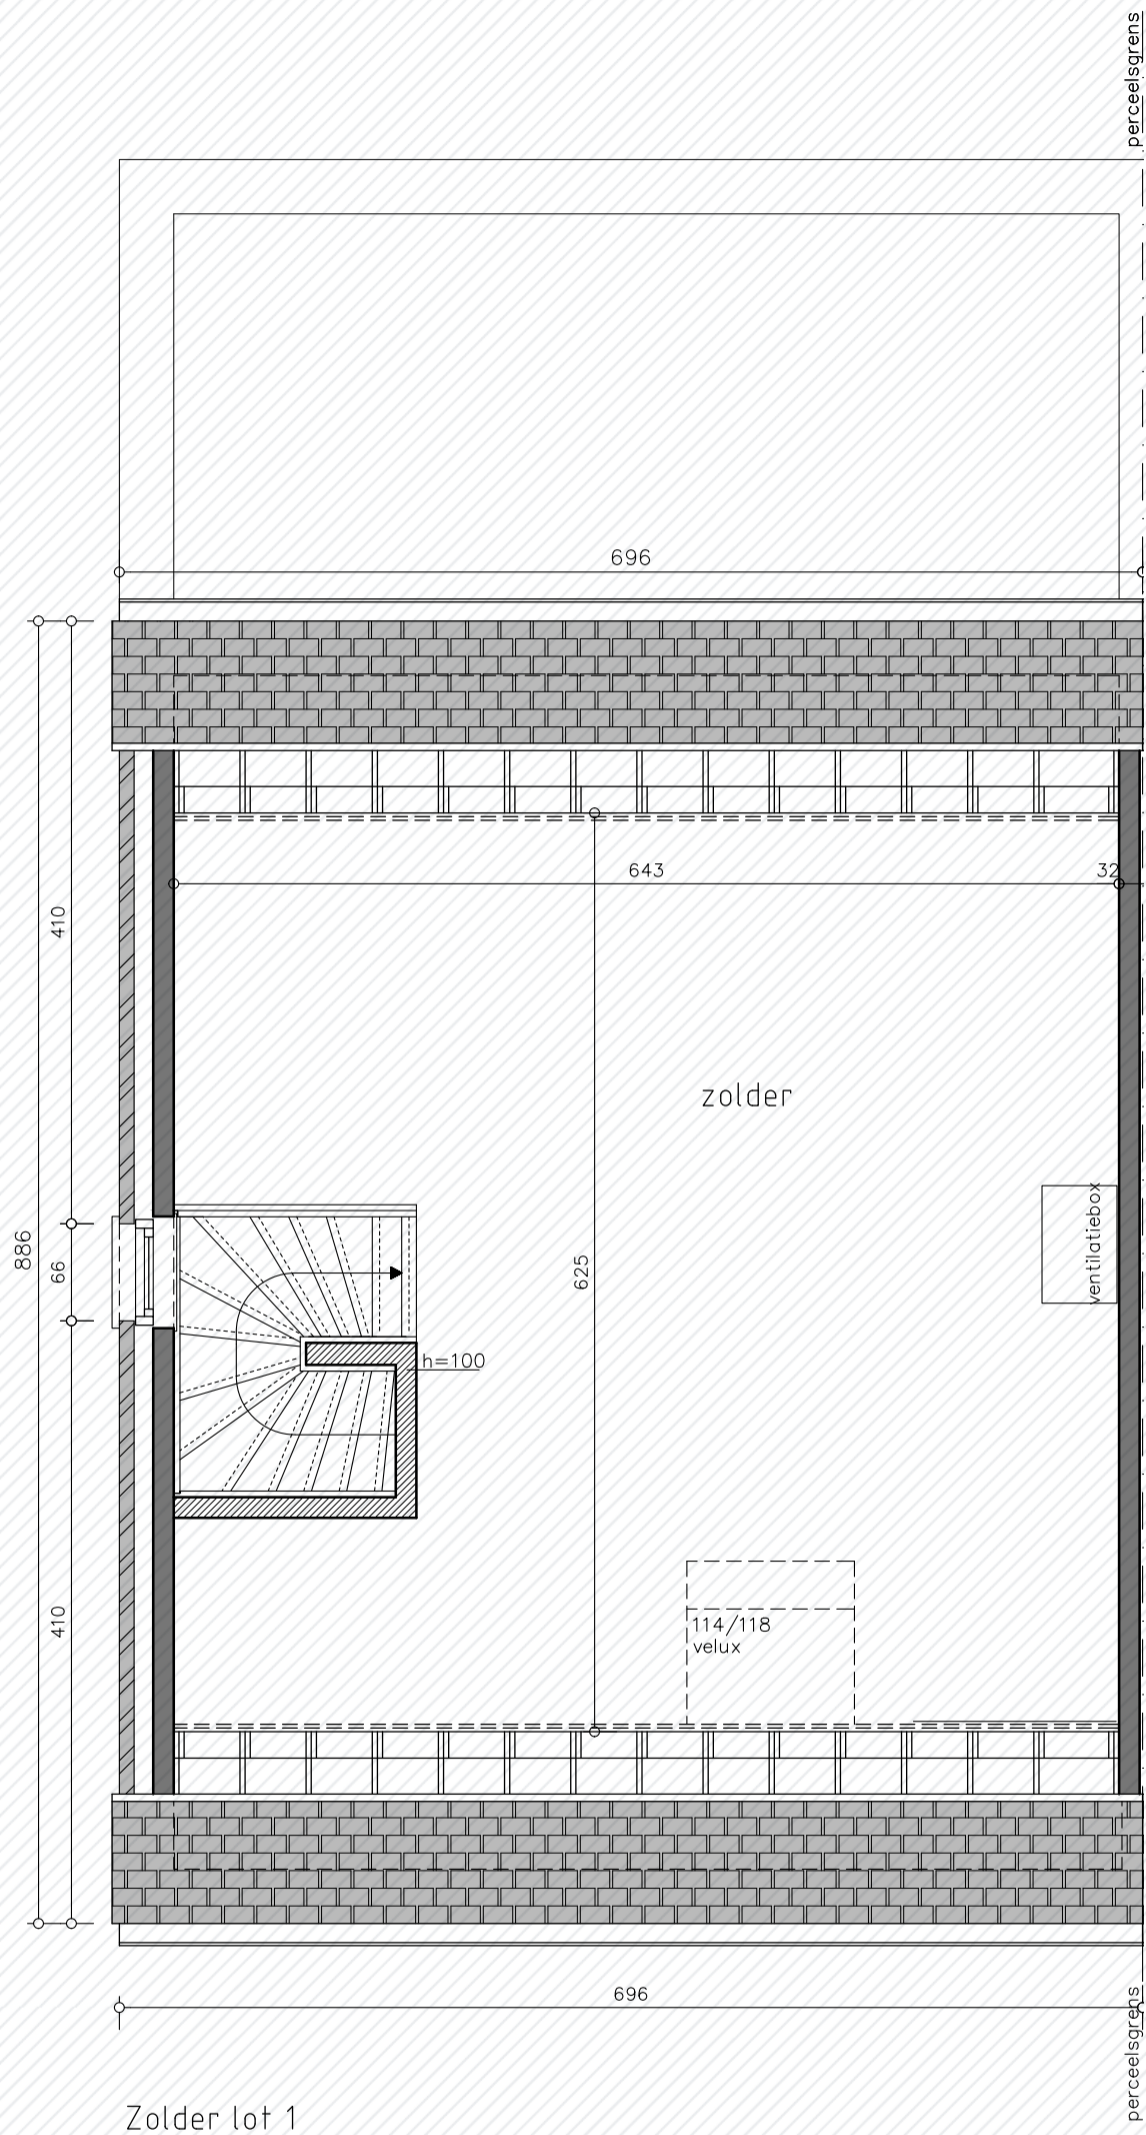

# Minnestraat Lot 1

## Zolderverdieping

Bewoonbare oppervlakte (BRUTO):	145,19 m <sup>2</sup>
Gelijkvloers:	83,52 m <sup>2</sup>
1 <sup>ste</sup> verdieping:	61,67 m <sup>2</sup>

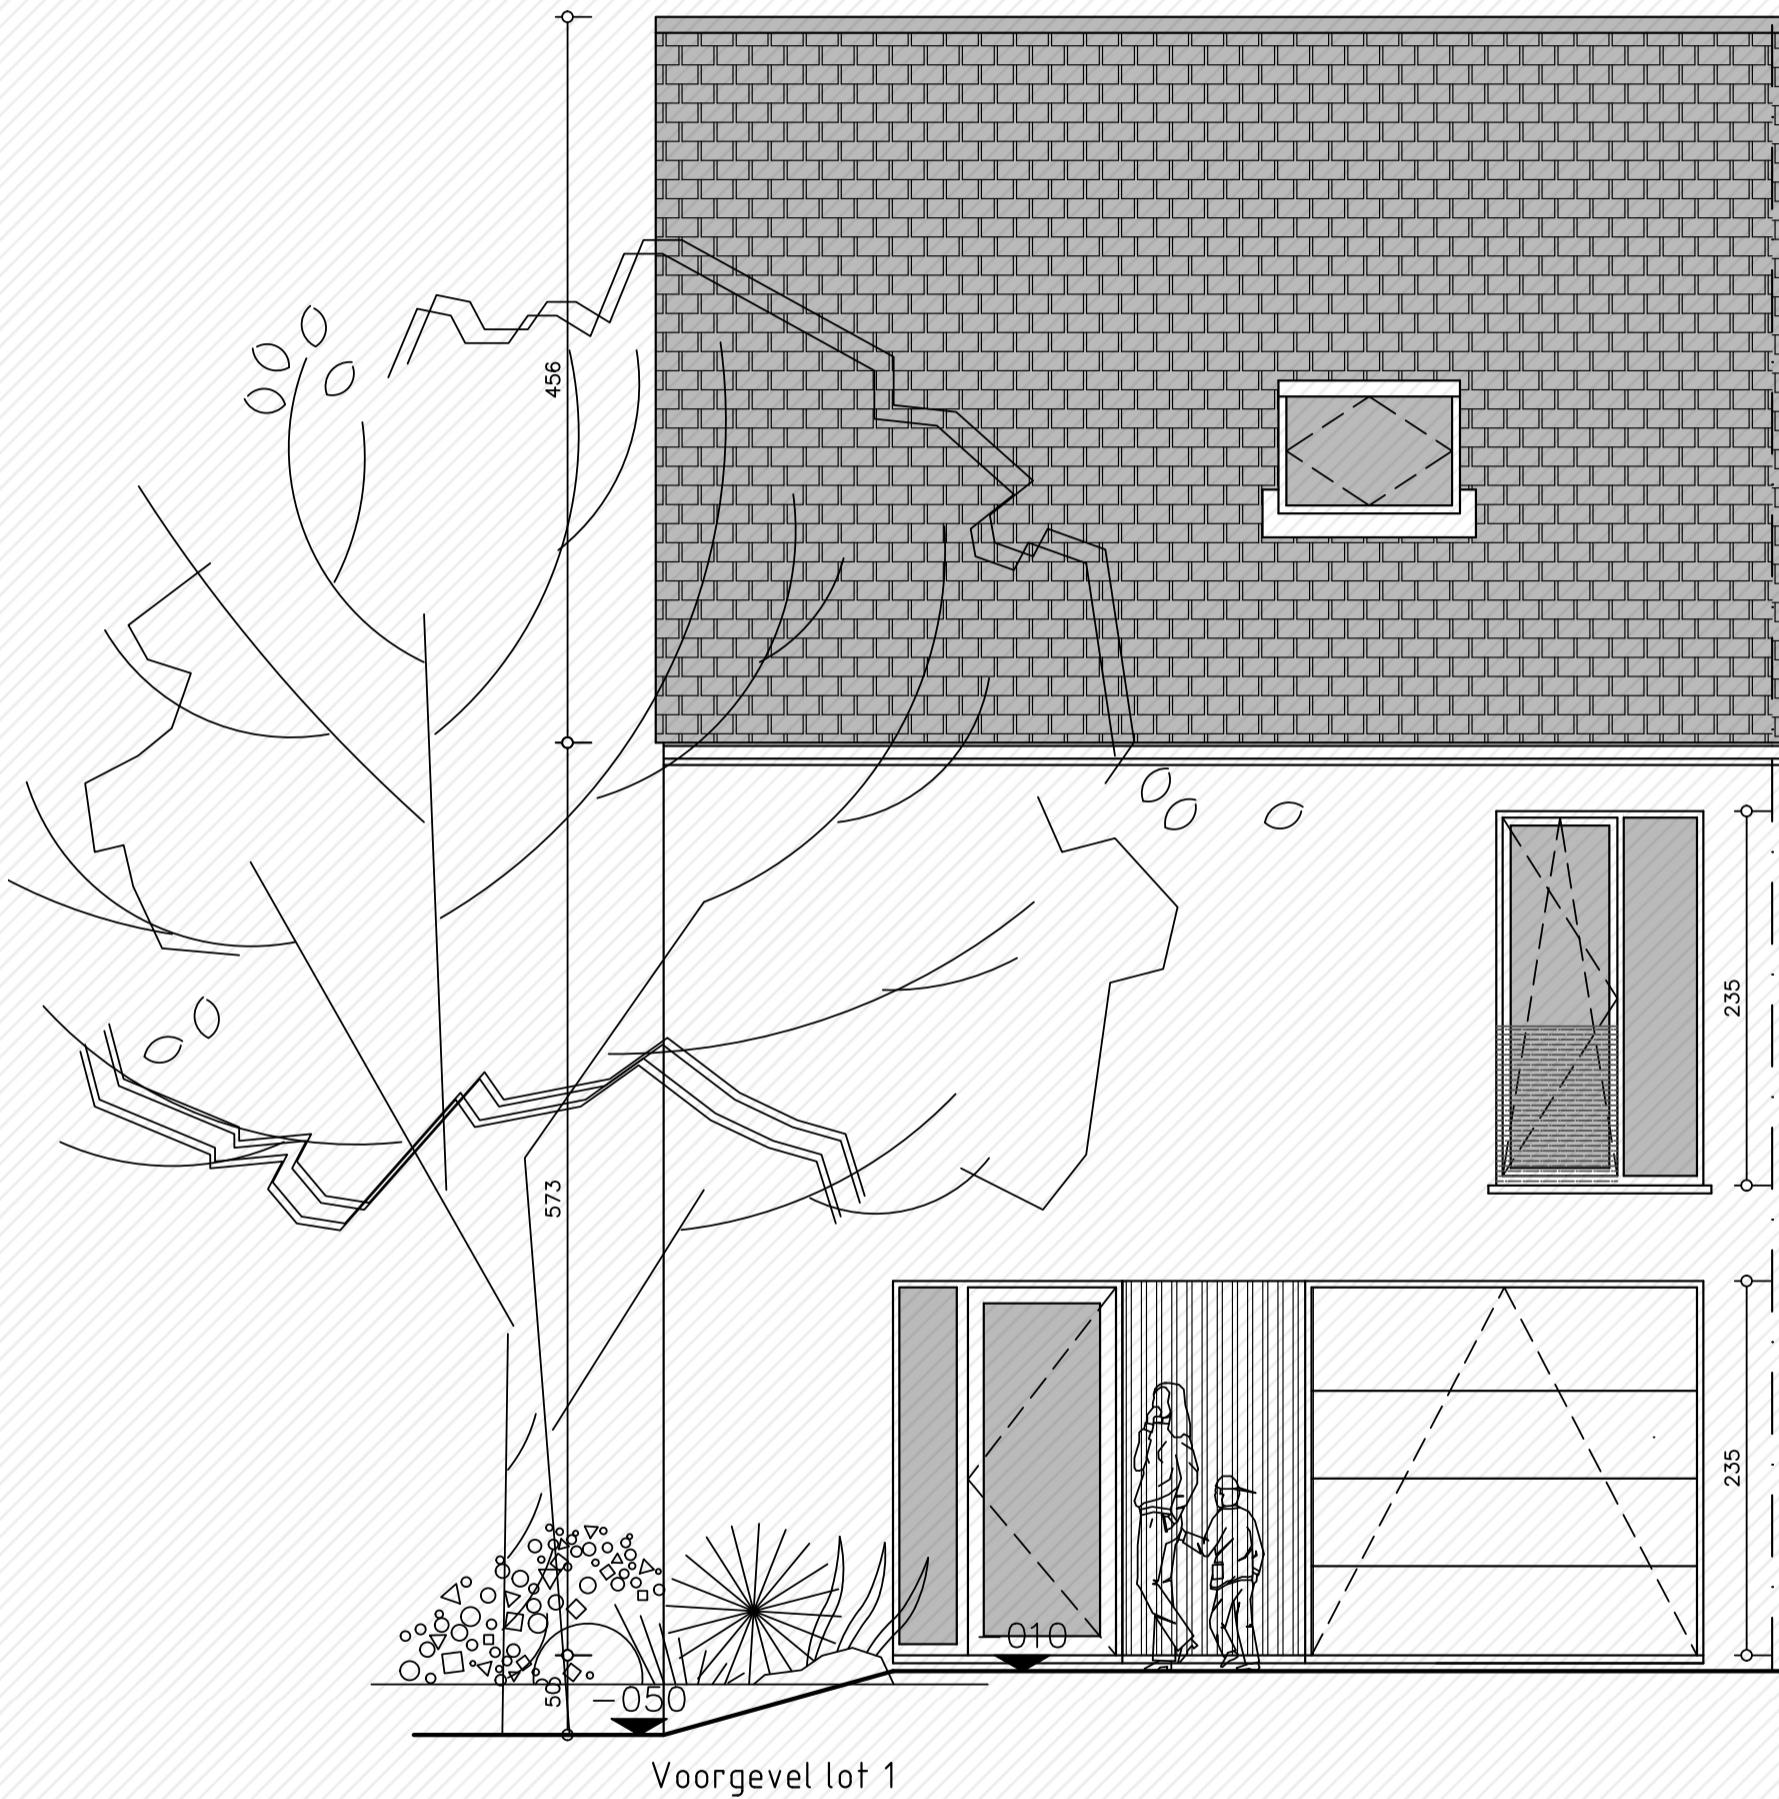


# Minnestraat Lot 1

## Voorgevel

Bewoonbare oppervlakte (BRUTO): 145,19 m<sup>2</sup>

Gelijkvloers: 83,52 m<sup>2</sup>

1<sup>ste</sup> verdieping: 61,67 m<sup>2</sup>

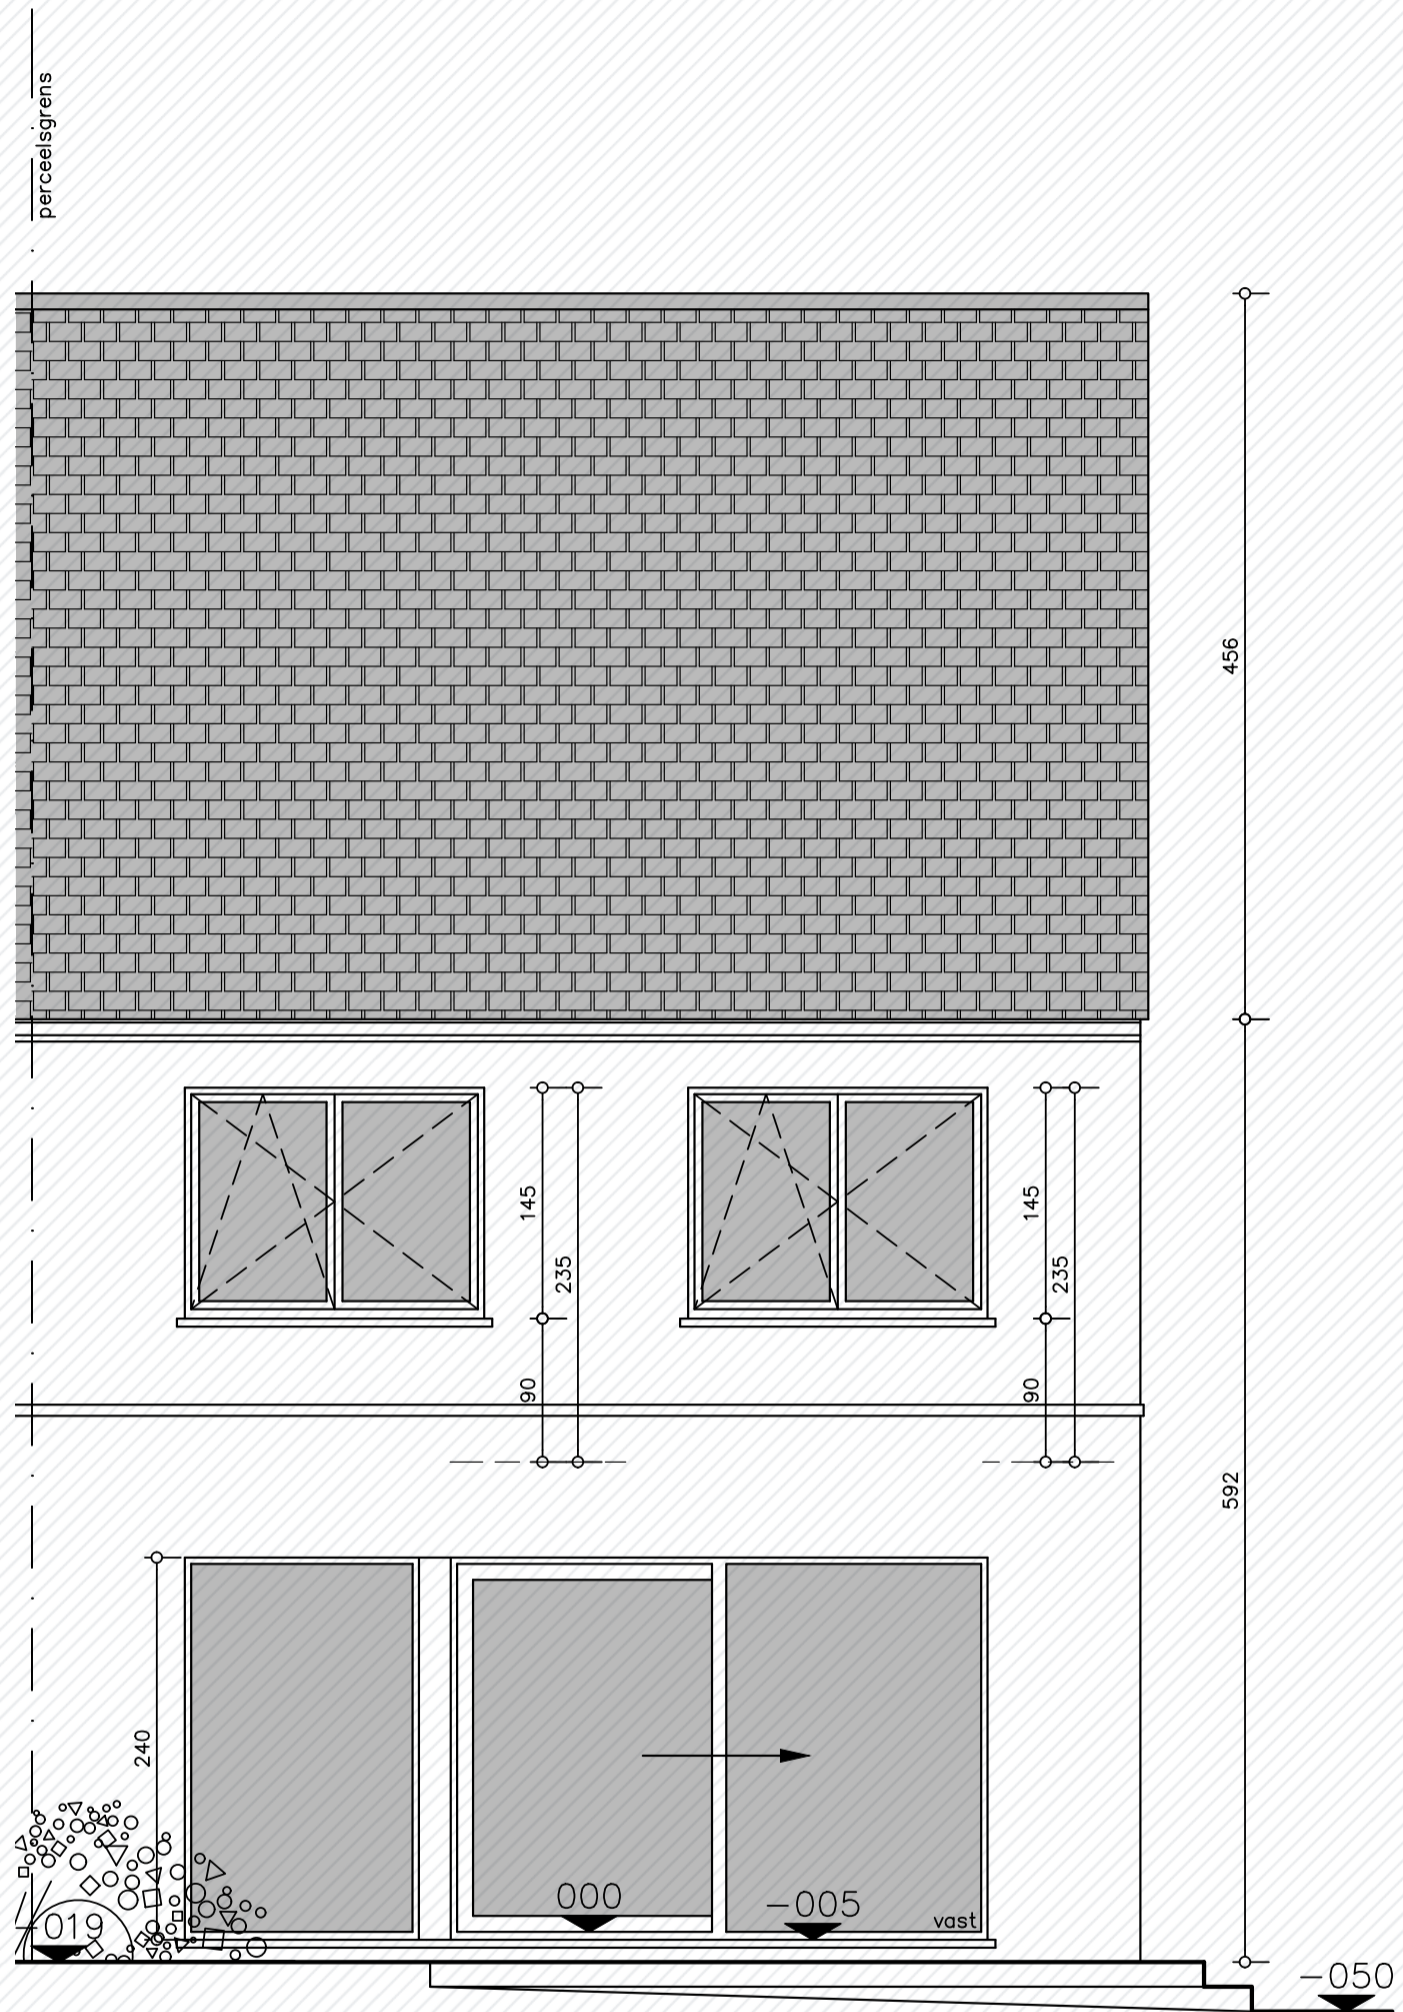

Achtergevel lot 1

**Minnestraat**  
**Lot 1**

**Achtergevel**

Bewoonbare oppervlakte (BRUTO): 145,19 m<sup>2</sup>

Gelijkvloers: 83,52 m<sup>2</sup>

1<sup>ste</sup> verdieping: 61,67 m<sup>2</sup>