


Zuunkouter

Lot 13

www.unicas.be
0488 300 301

UNICAS
UNIEK WONEN



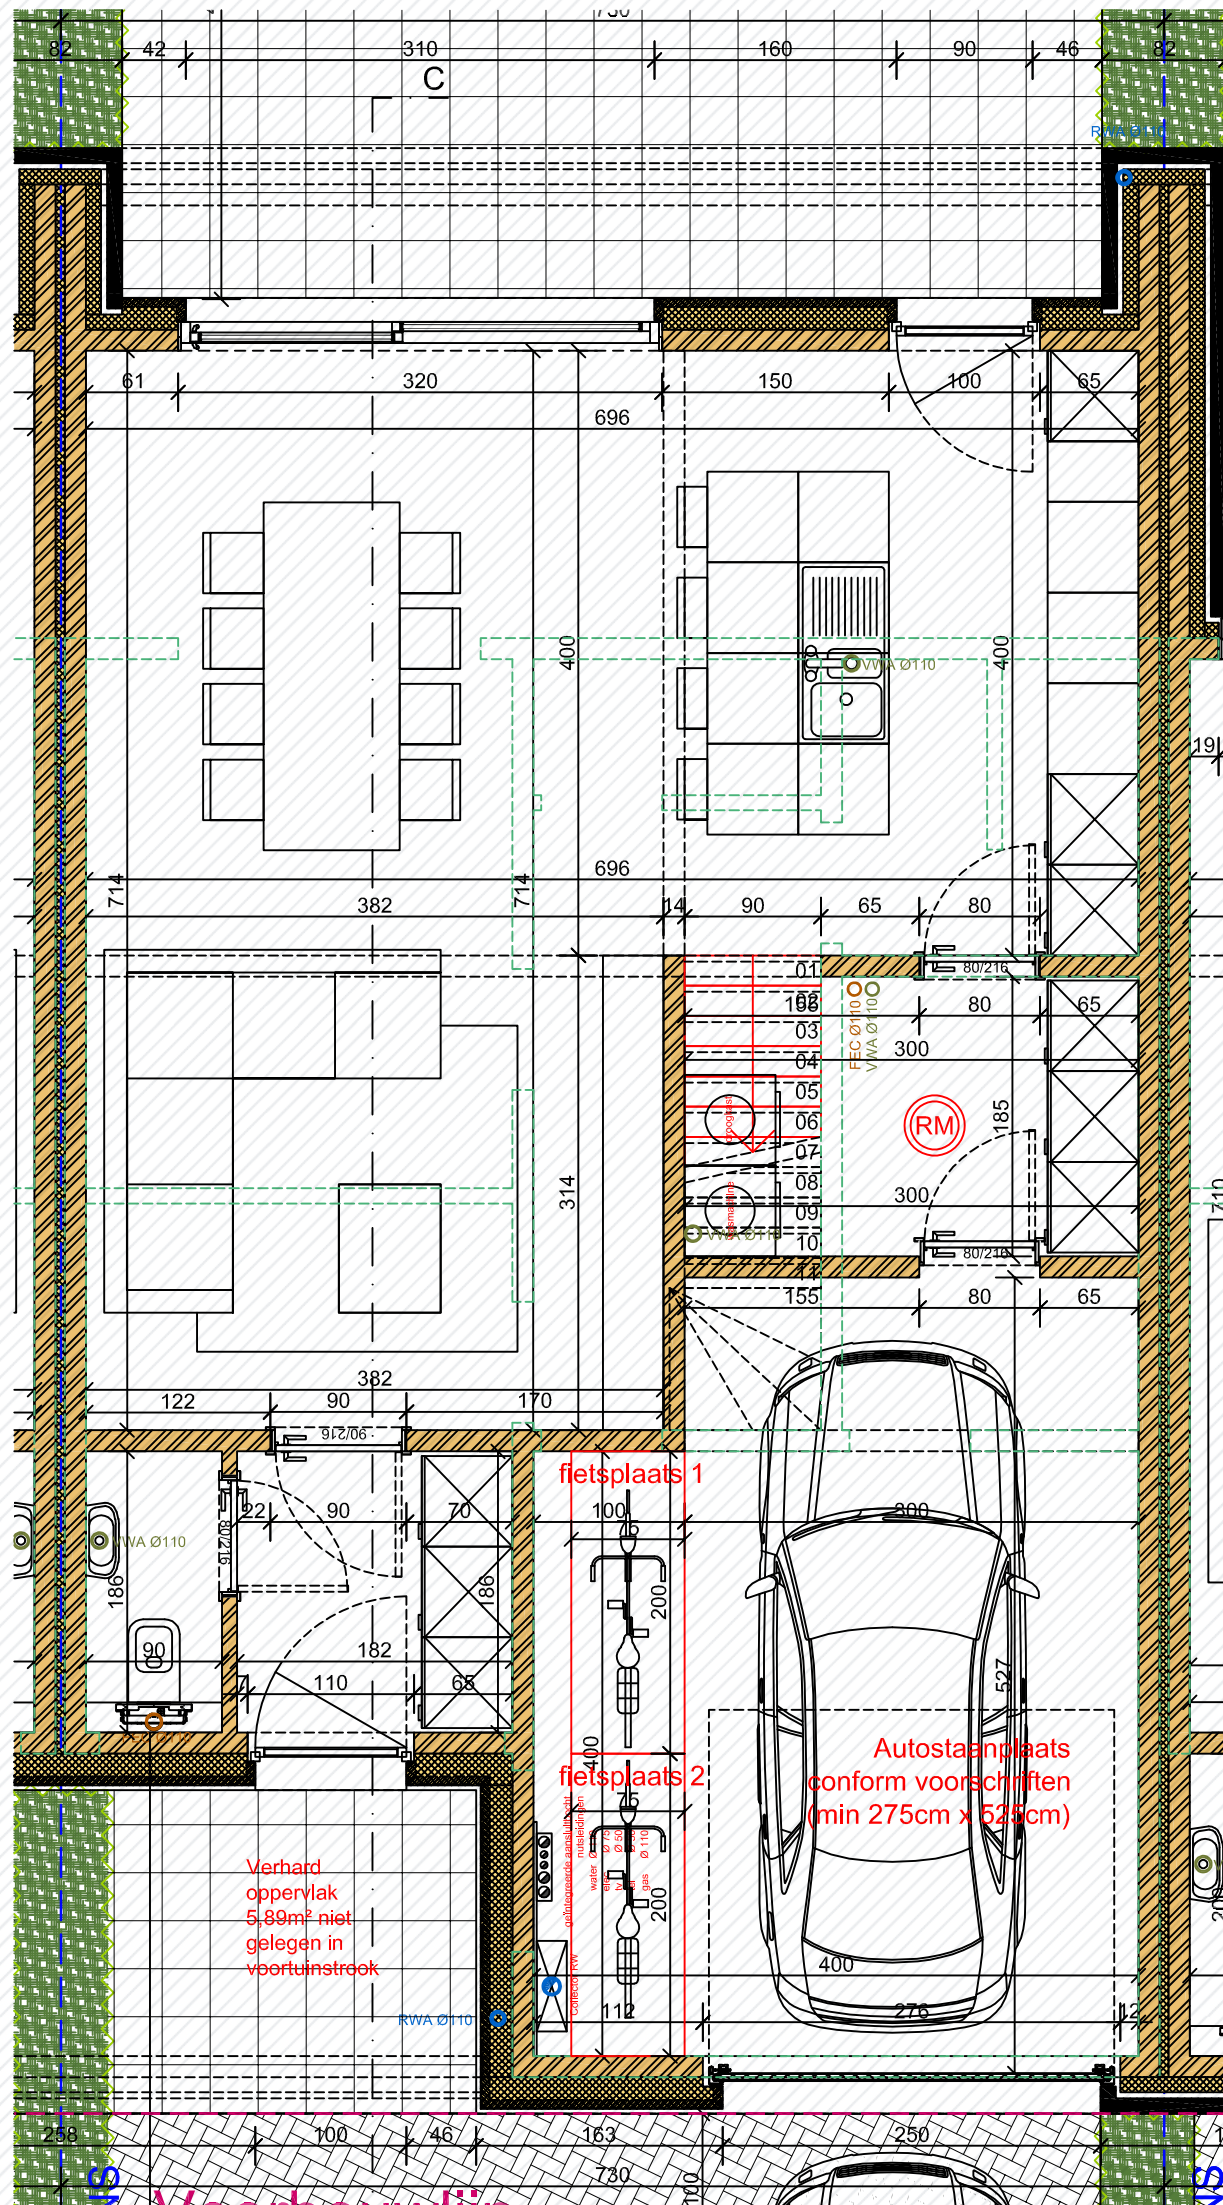

Zuunkouter


Lot 13

Gelijkvloers

Bewoonbare oppervlakte (BRUTO): 149,27 m²

Gelijkvloers: 81,71 m²

1^{ste} verdieping: 67,56 m²

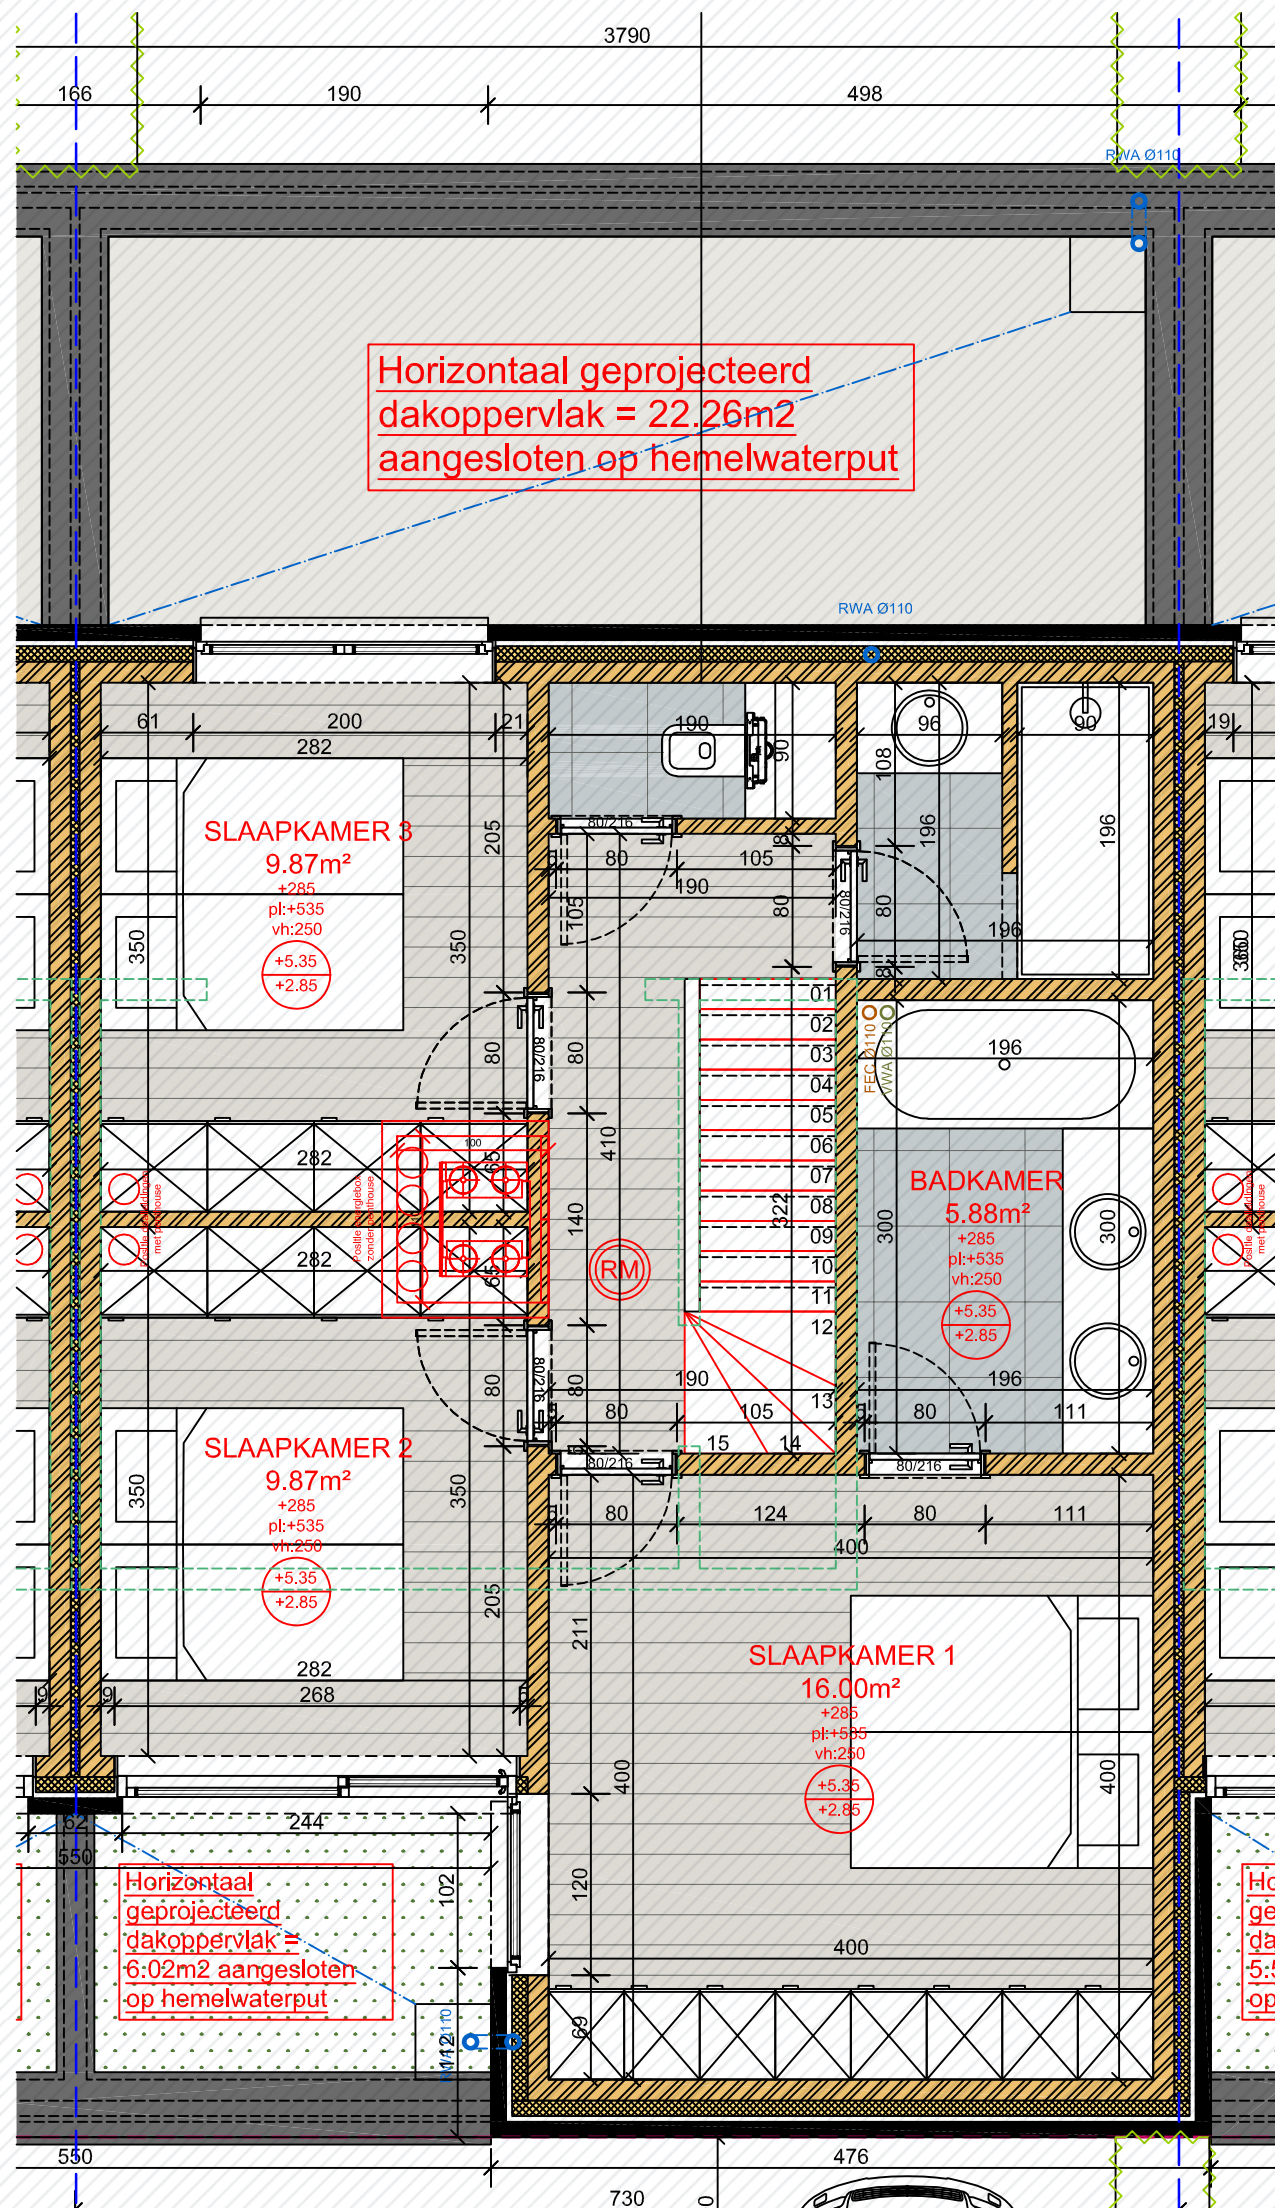

Zuunkouter
Lot 13


1^e verdieping

Bewoonbare oppervlakte (BRUTO): 149,27 m²

Gelijkvloers: 81,71 m²

1^{ste} verdieping: 67,56 m²

Lot 13

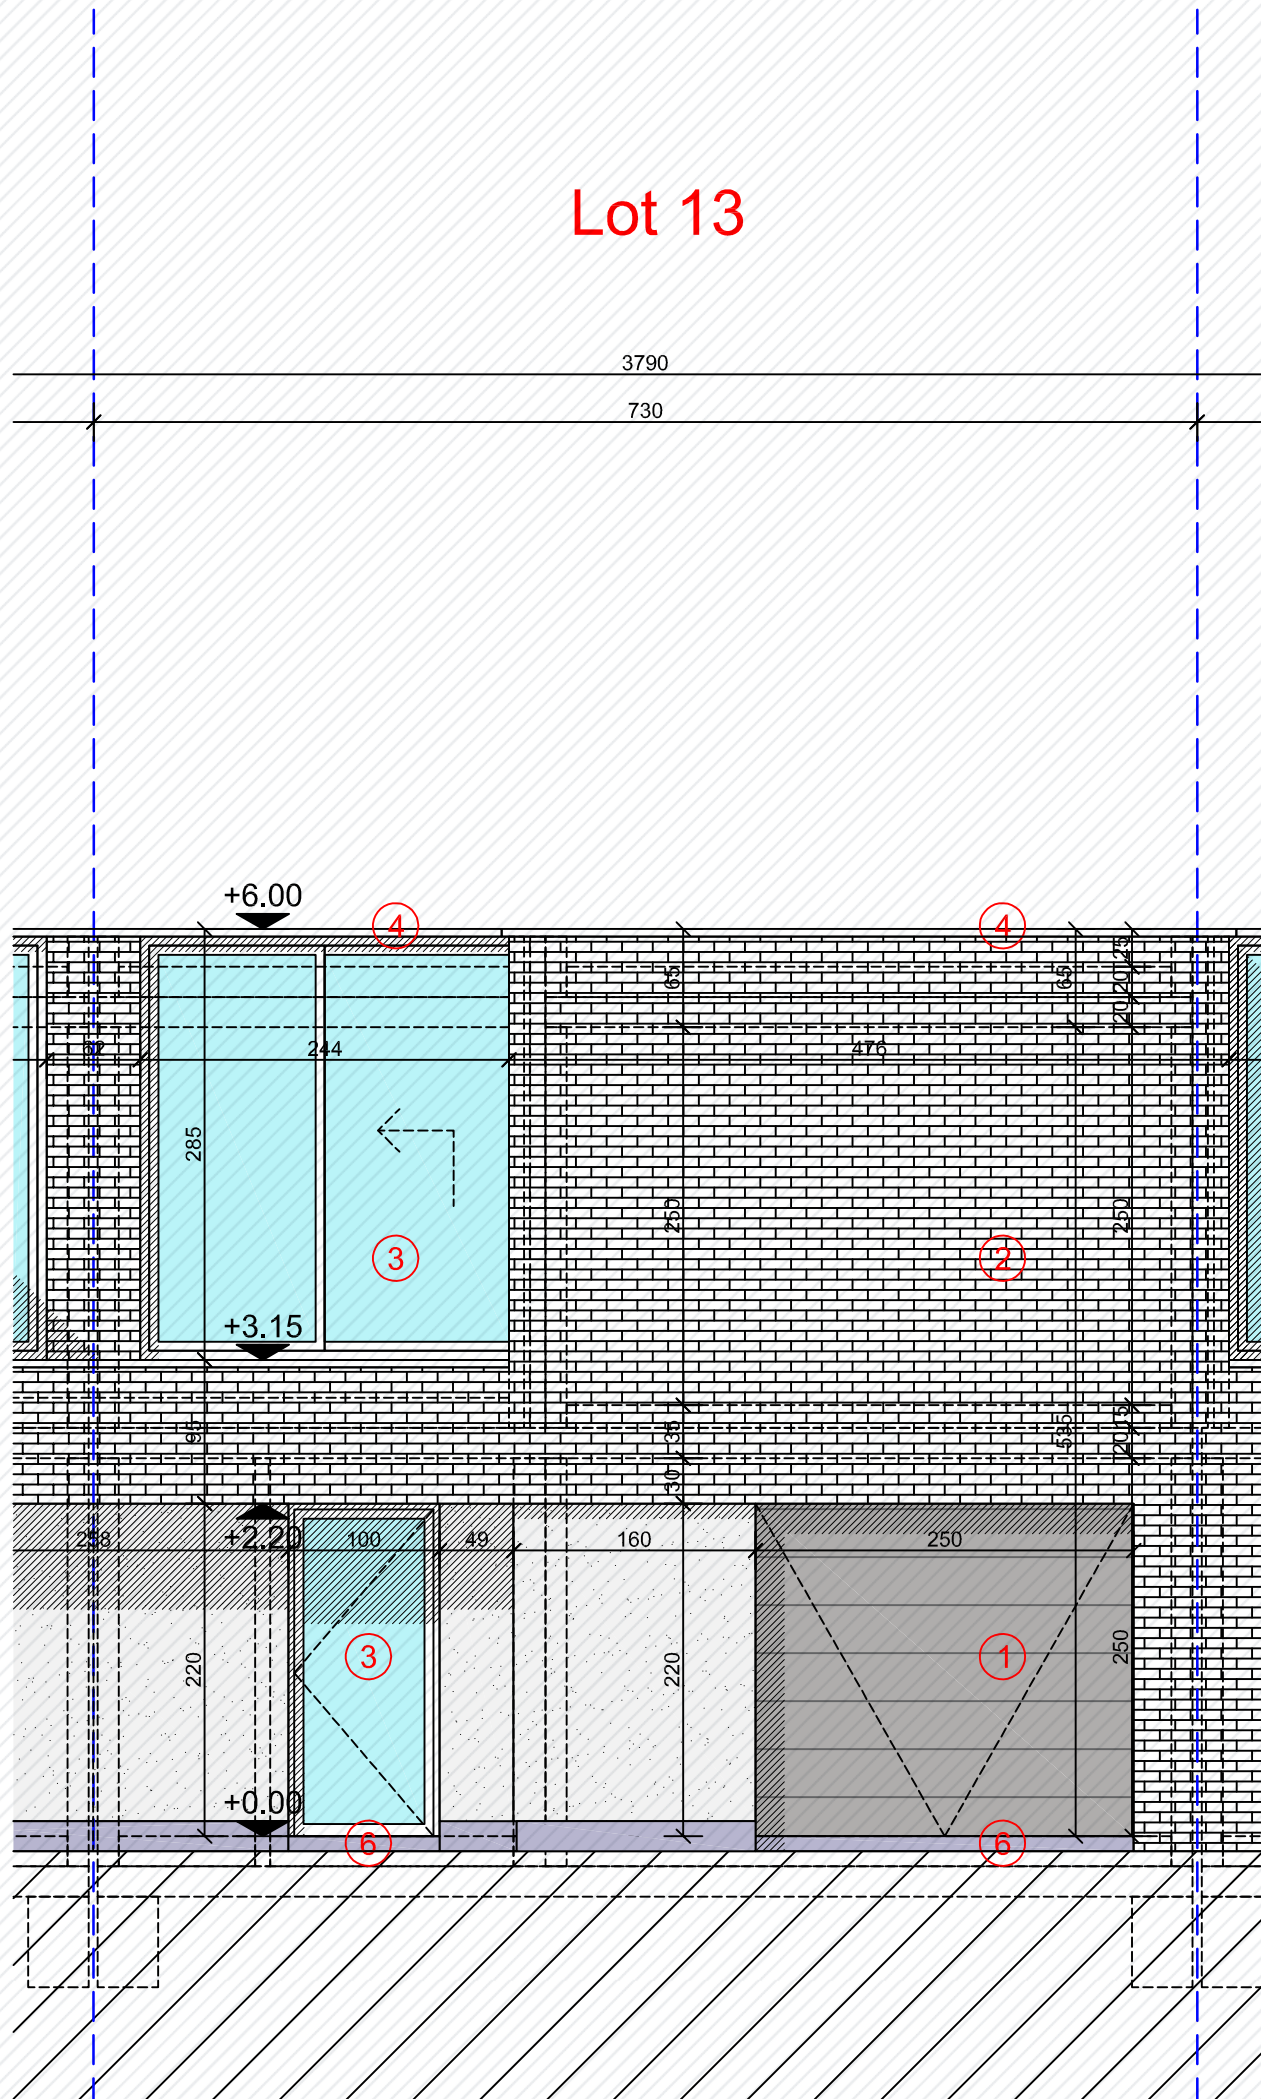

Zuunkouter
Lot 13


Voorgevel

Bewoonbare oppervlakte (BRUTO): 149,27 m²

Gelijkvloers: 81,71 m²

1^{ste} verdieping: 67,56 m²

Lot 13

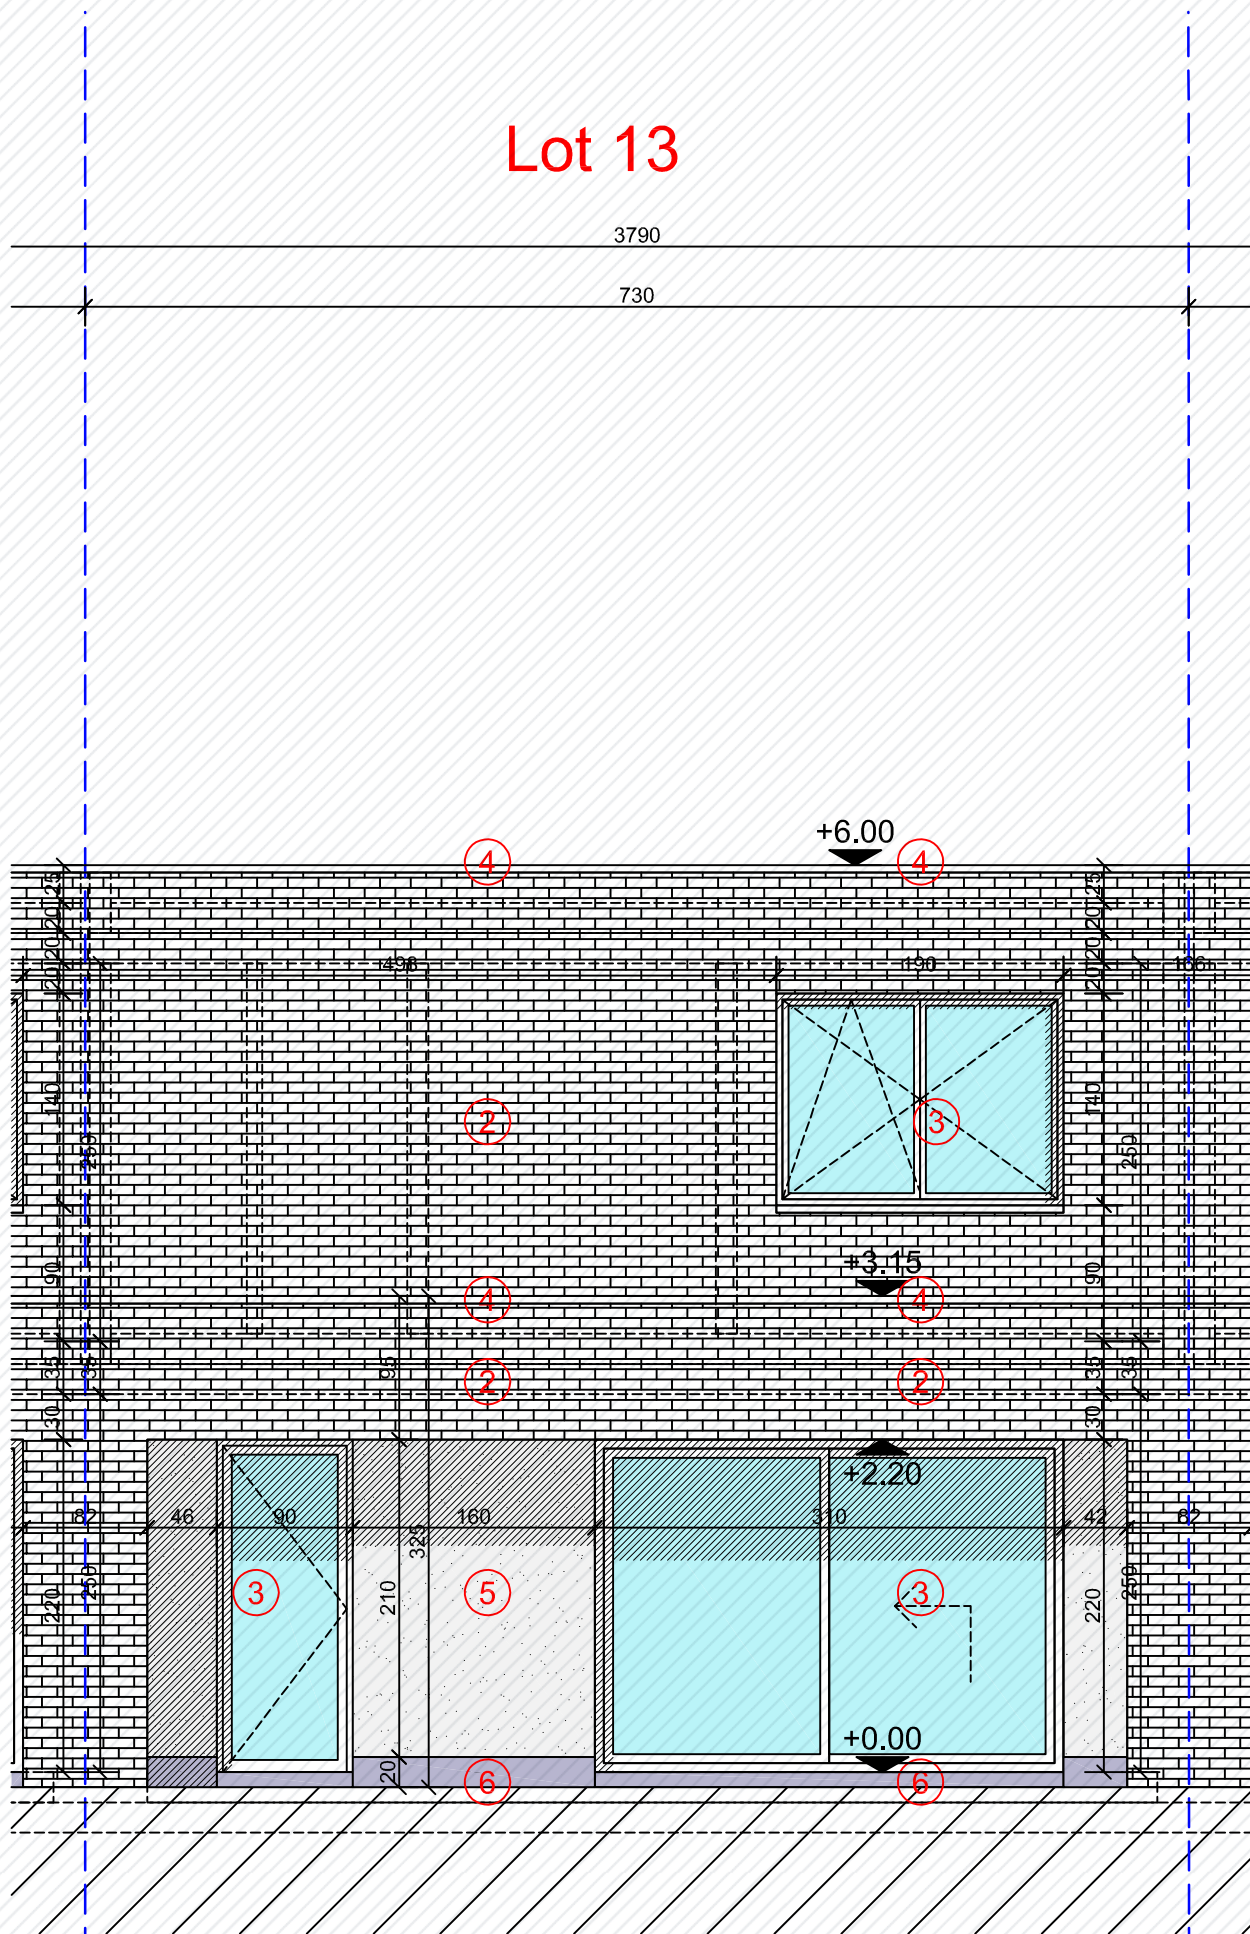

Zuunkouter
Lot 13

Achtergevel

Bewoonbare oppervlakte (BRUTO): 149,27 m²

Gelijkvloers: 81,71 m²

1^{ste} verdieping: 67,56 m²