


Zuunkouter

Lot 14

www.unicas.be
0488 300 301

UNICAS
UNIEK WONEN



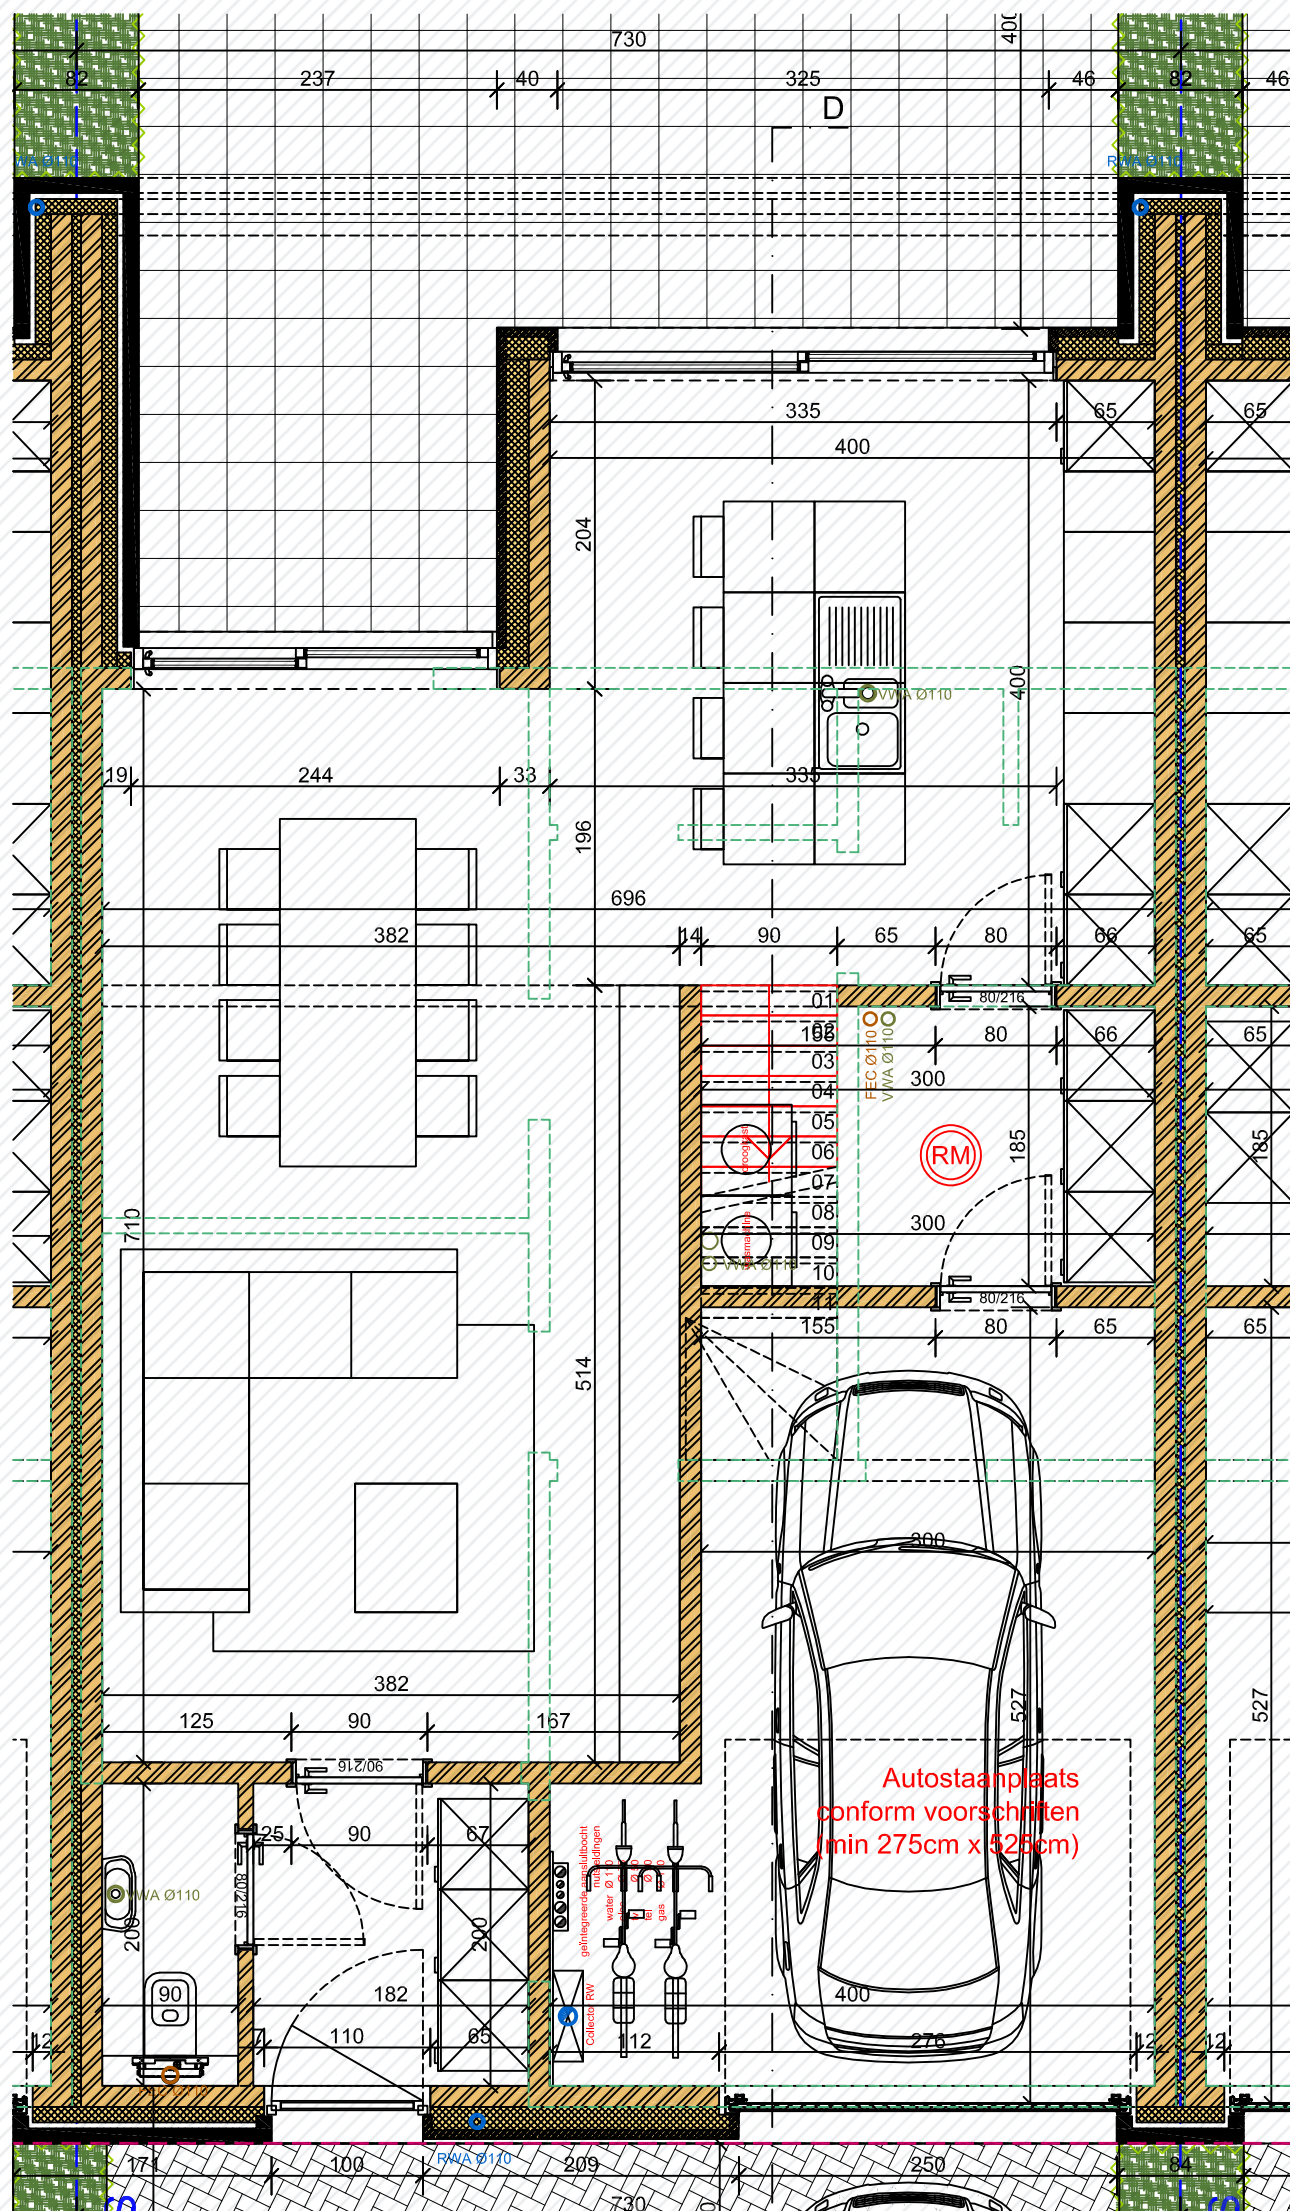


Zuunkouter
Lot 14

Gelijkvloers

Bewoonbare oppervlakte (BRUTO): 149,78 m²

Gelijkvloers: 82,2 m²

1^{ste} verdieping: 67,58 m²

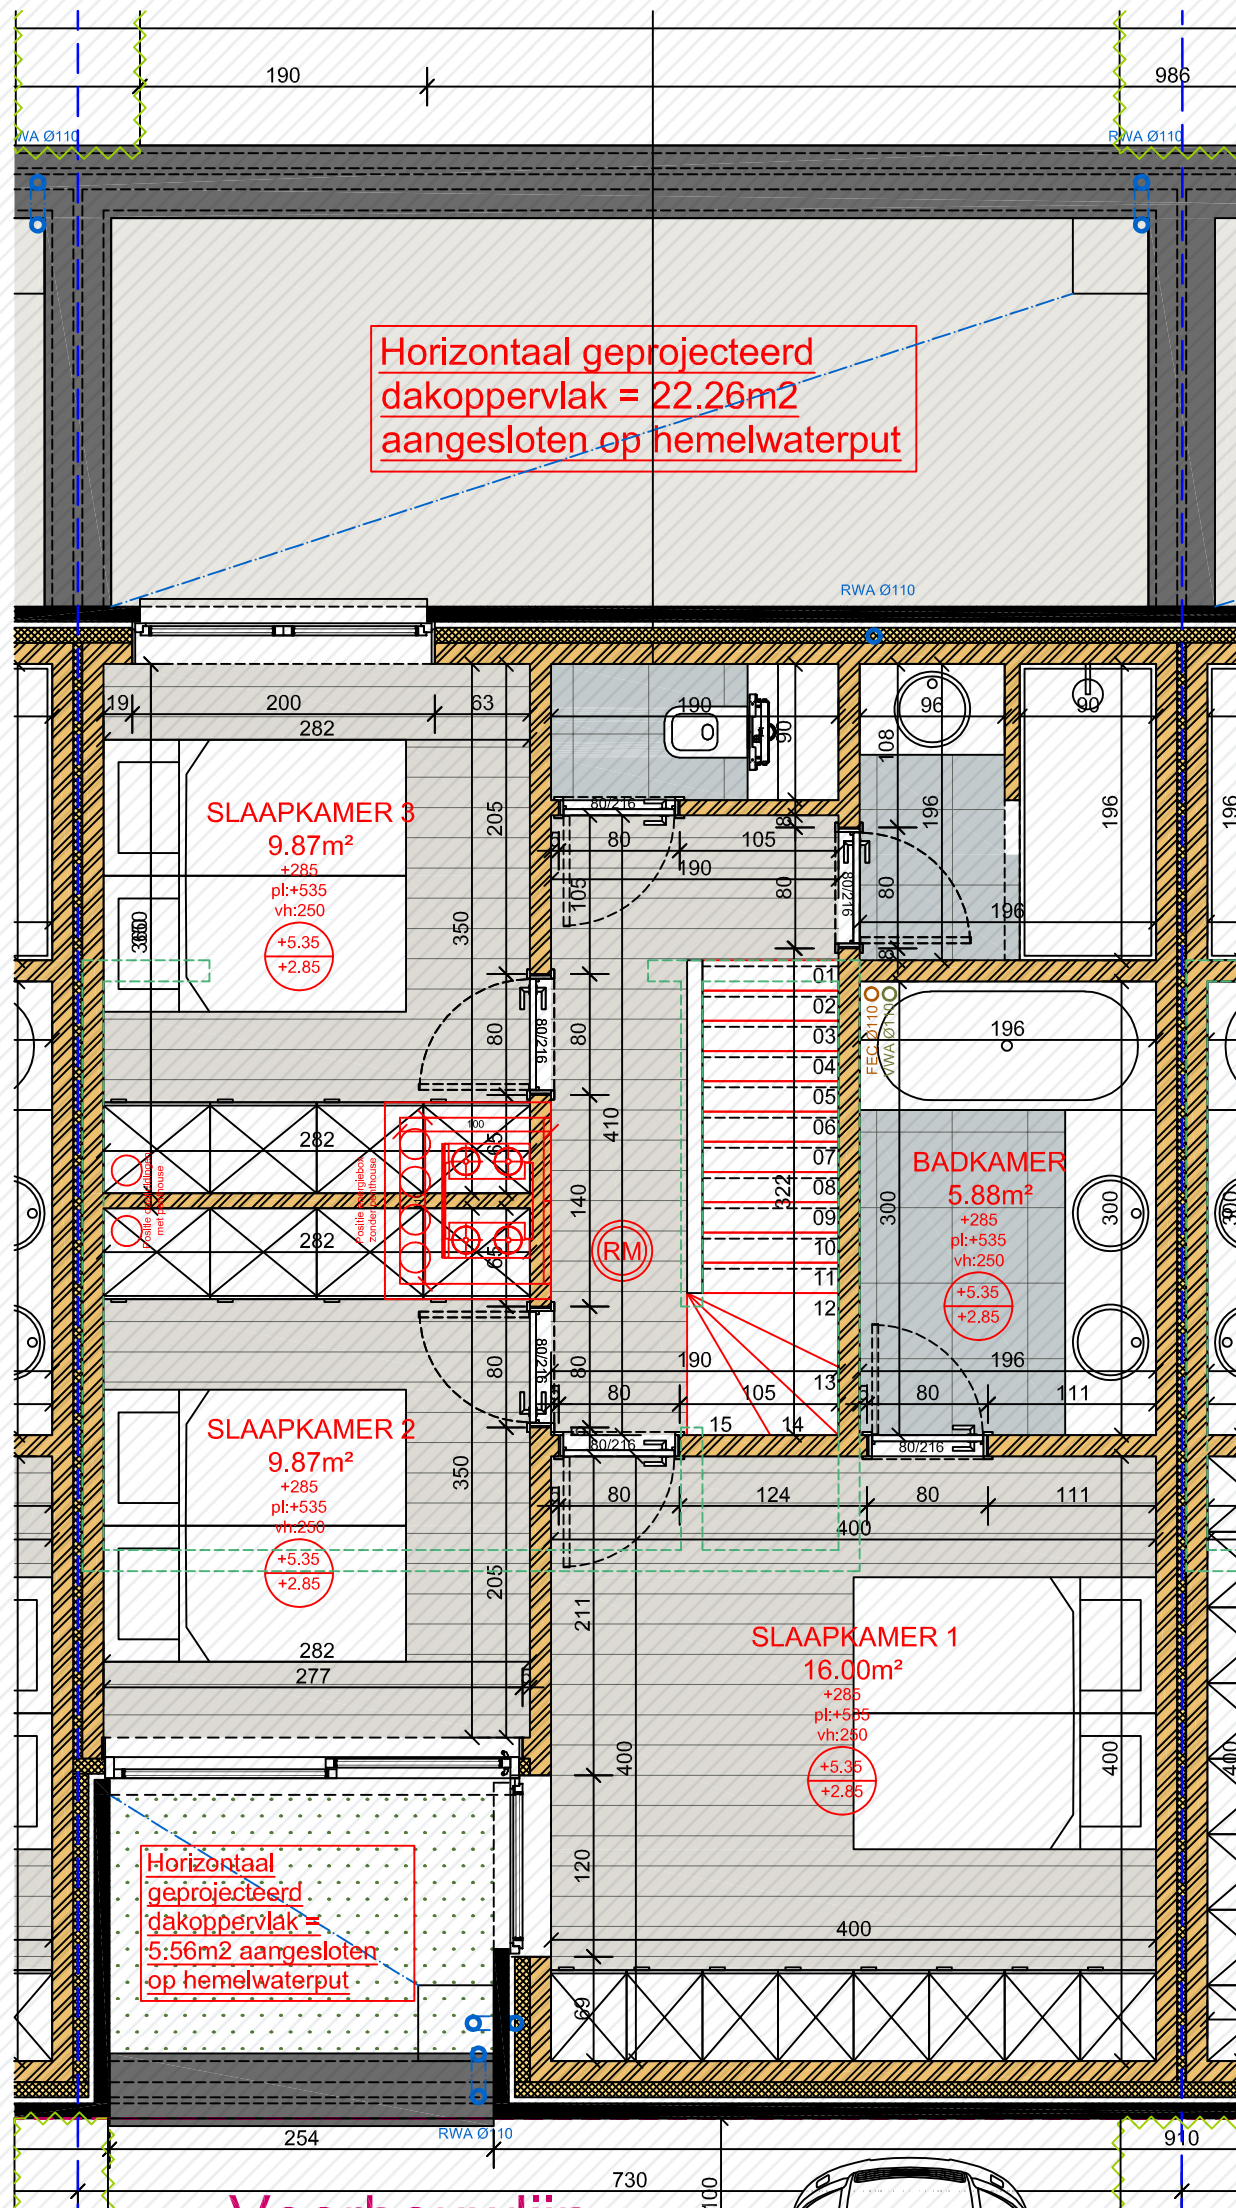

Zuunkouter
Lot 14


1^e verdieping

Bewoonbare oppervlakte (BRUTO): 149,78 m²

Gelijkvloers: 82,2 m²

1^{ste} verdieping: 67,58 m²

Lot 14

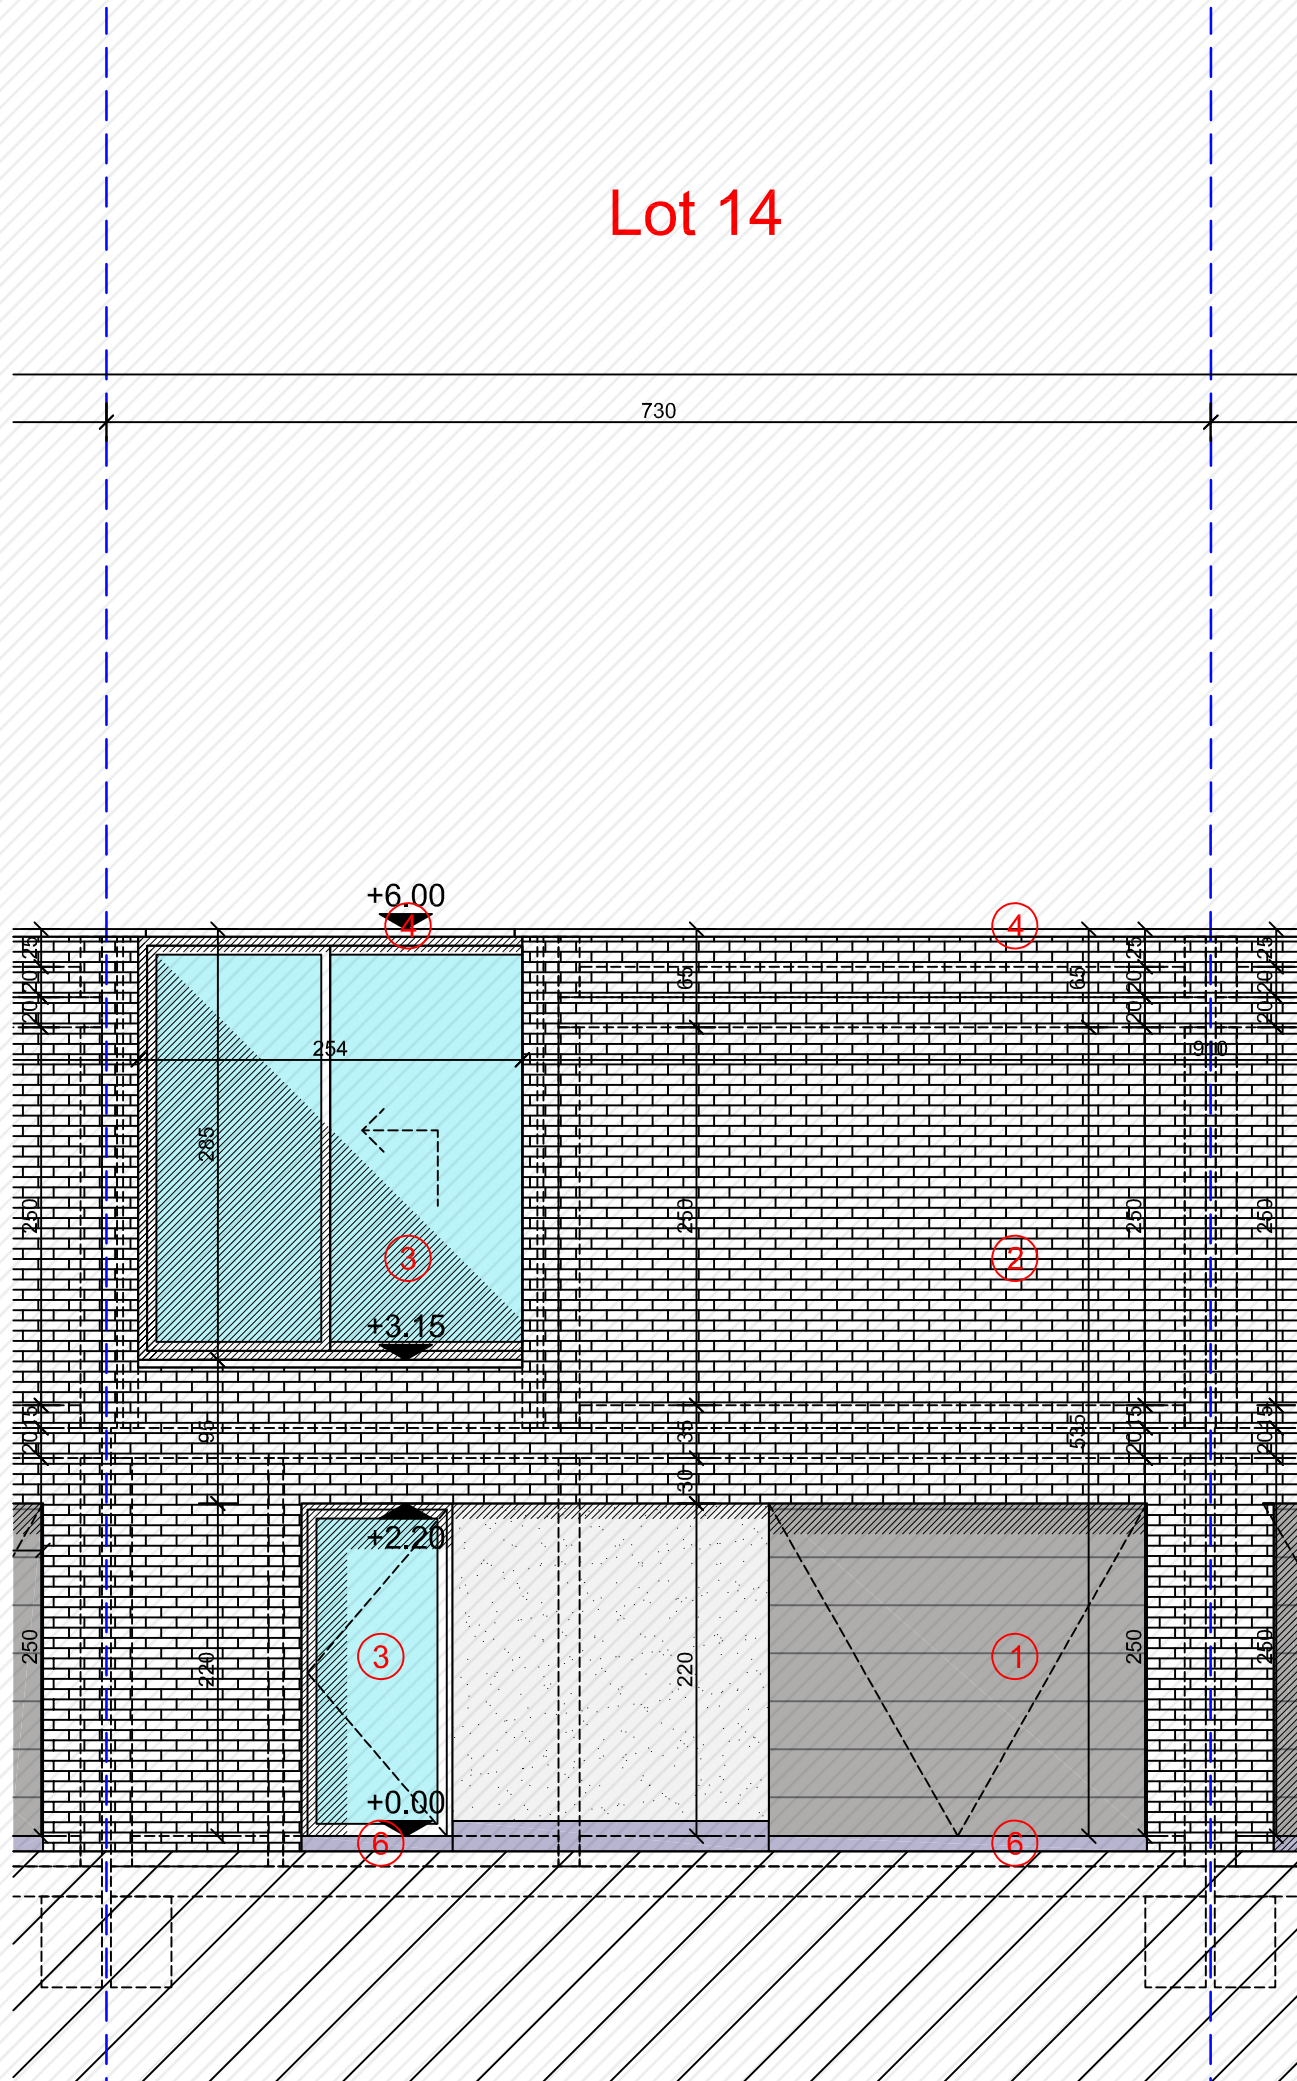

Zuunkouter
Lot 14


Voorgevel

Bewoonbare oppervlakte (BRUTO): 149,78 m²

Gelijkvloers: 82,2 m²

1^{ste} verdieping: 67,58 m²

Lot 14

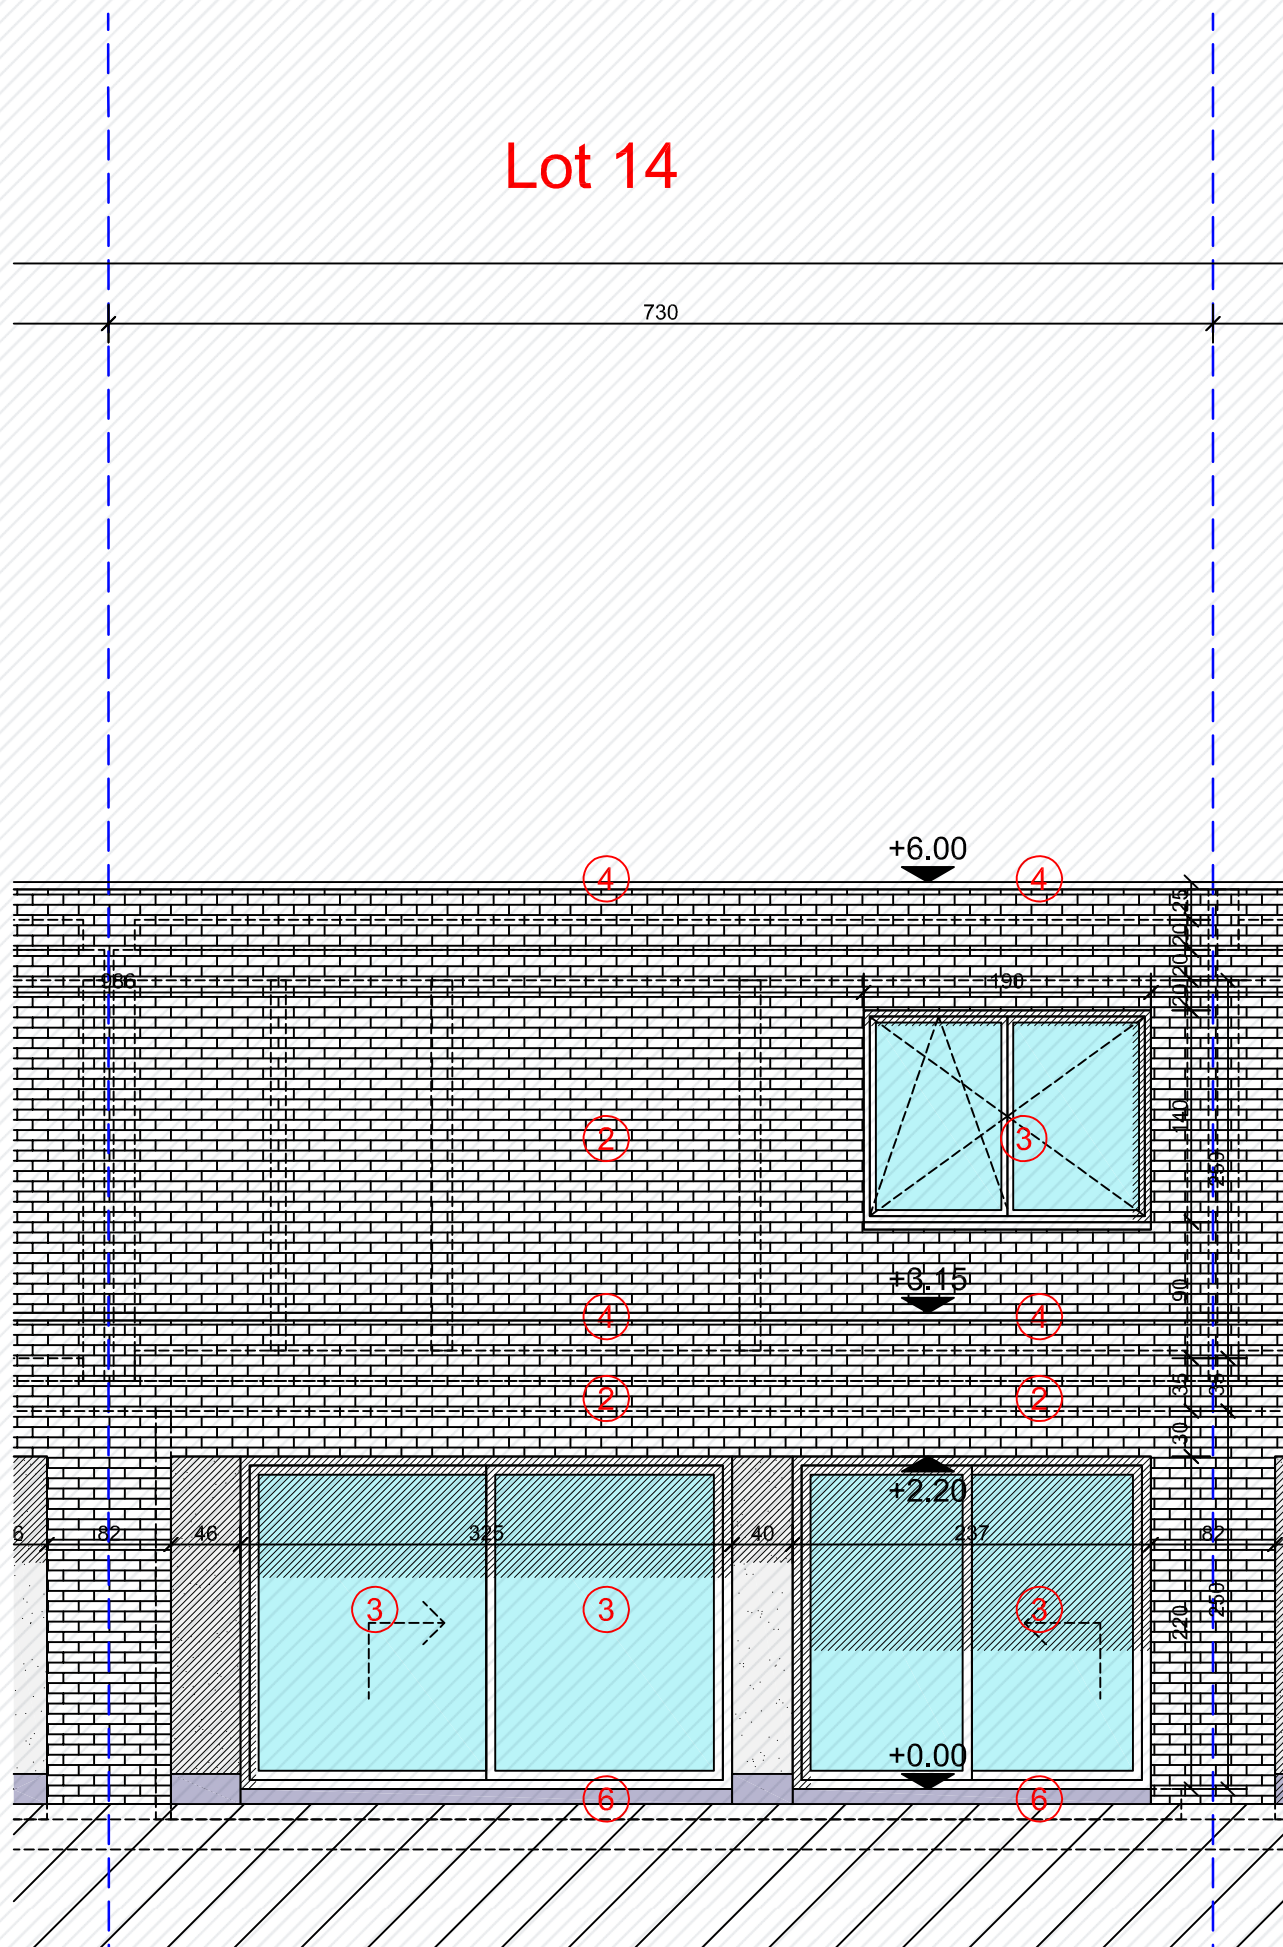

Zuunkouter
Lot 14

Achtergevel

Bewoonbare oppervlakte (BRUTO): 149,78 m²

Gelijkvloers: 82,2 m²

1^{ste} verdieping: 67,58 m²