


Minnestraat

Lot 2

www.unicas.be
0488 300 301

UNICAS
UNIEK WONEN



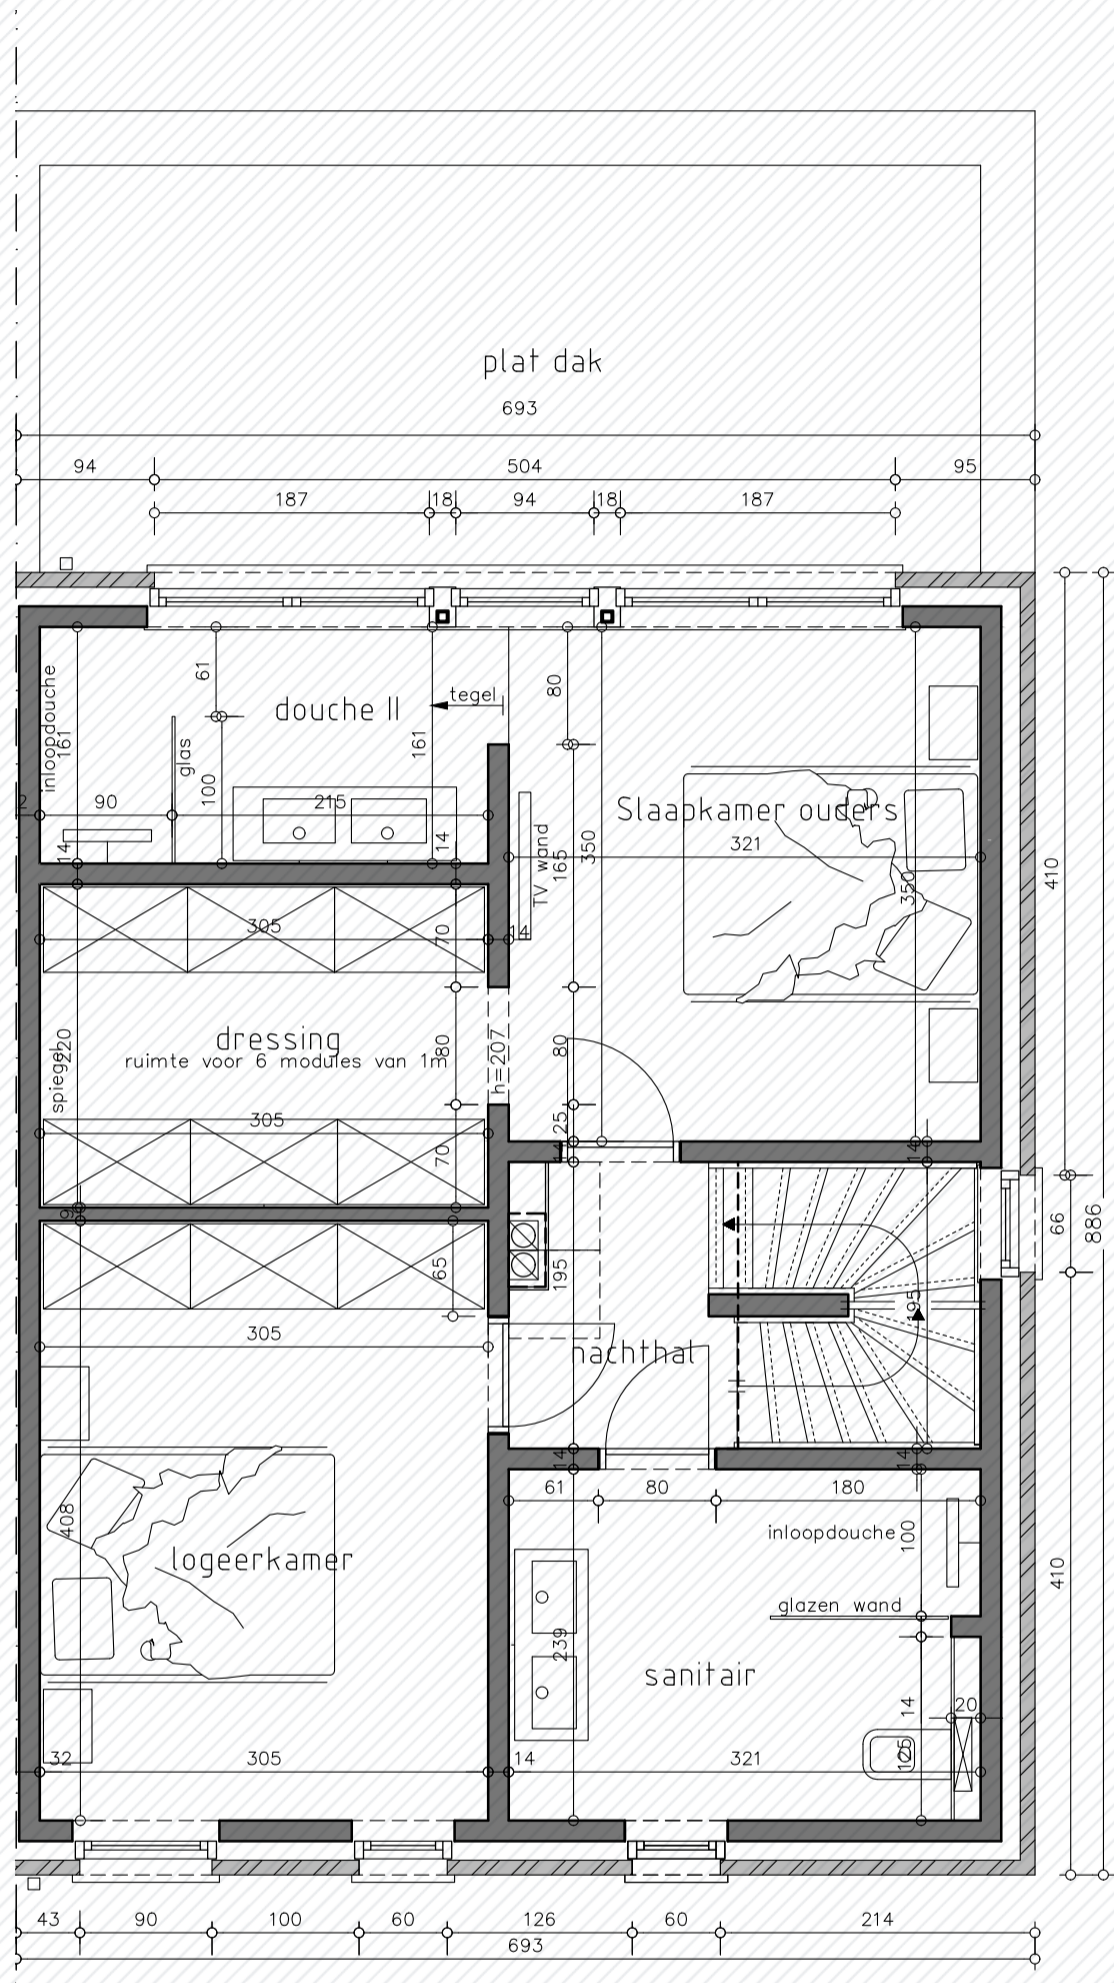

Verdieping lot 2
Opp: 61.4 m²


Minnestraat
Lot 2

1^e verdieping

Bewoonbare oppervlakte (BRUTO): 142,51 m²

Gelijkvloers: 81,11 m²

1^{ste} verdieping: 61,4 m²

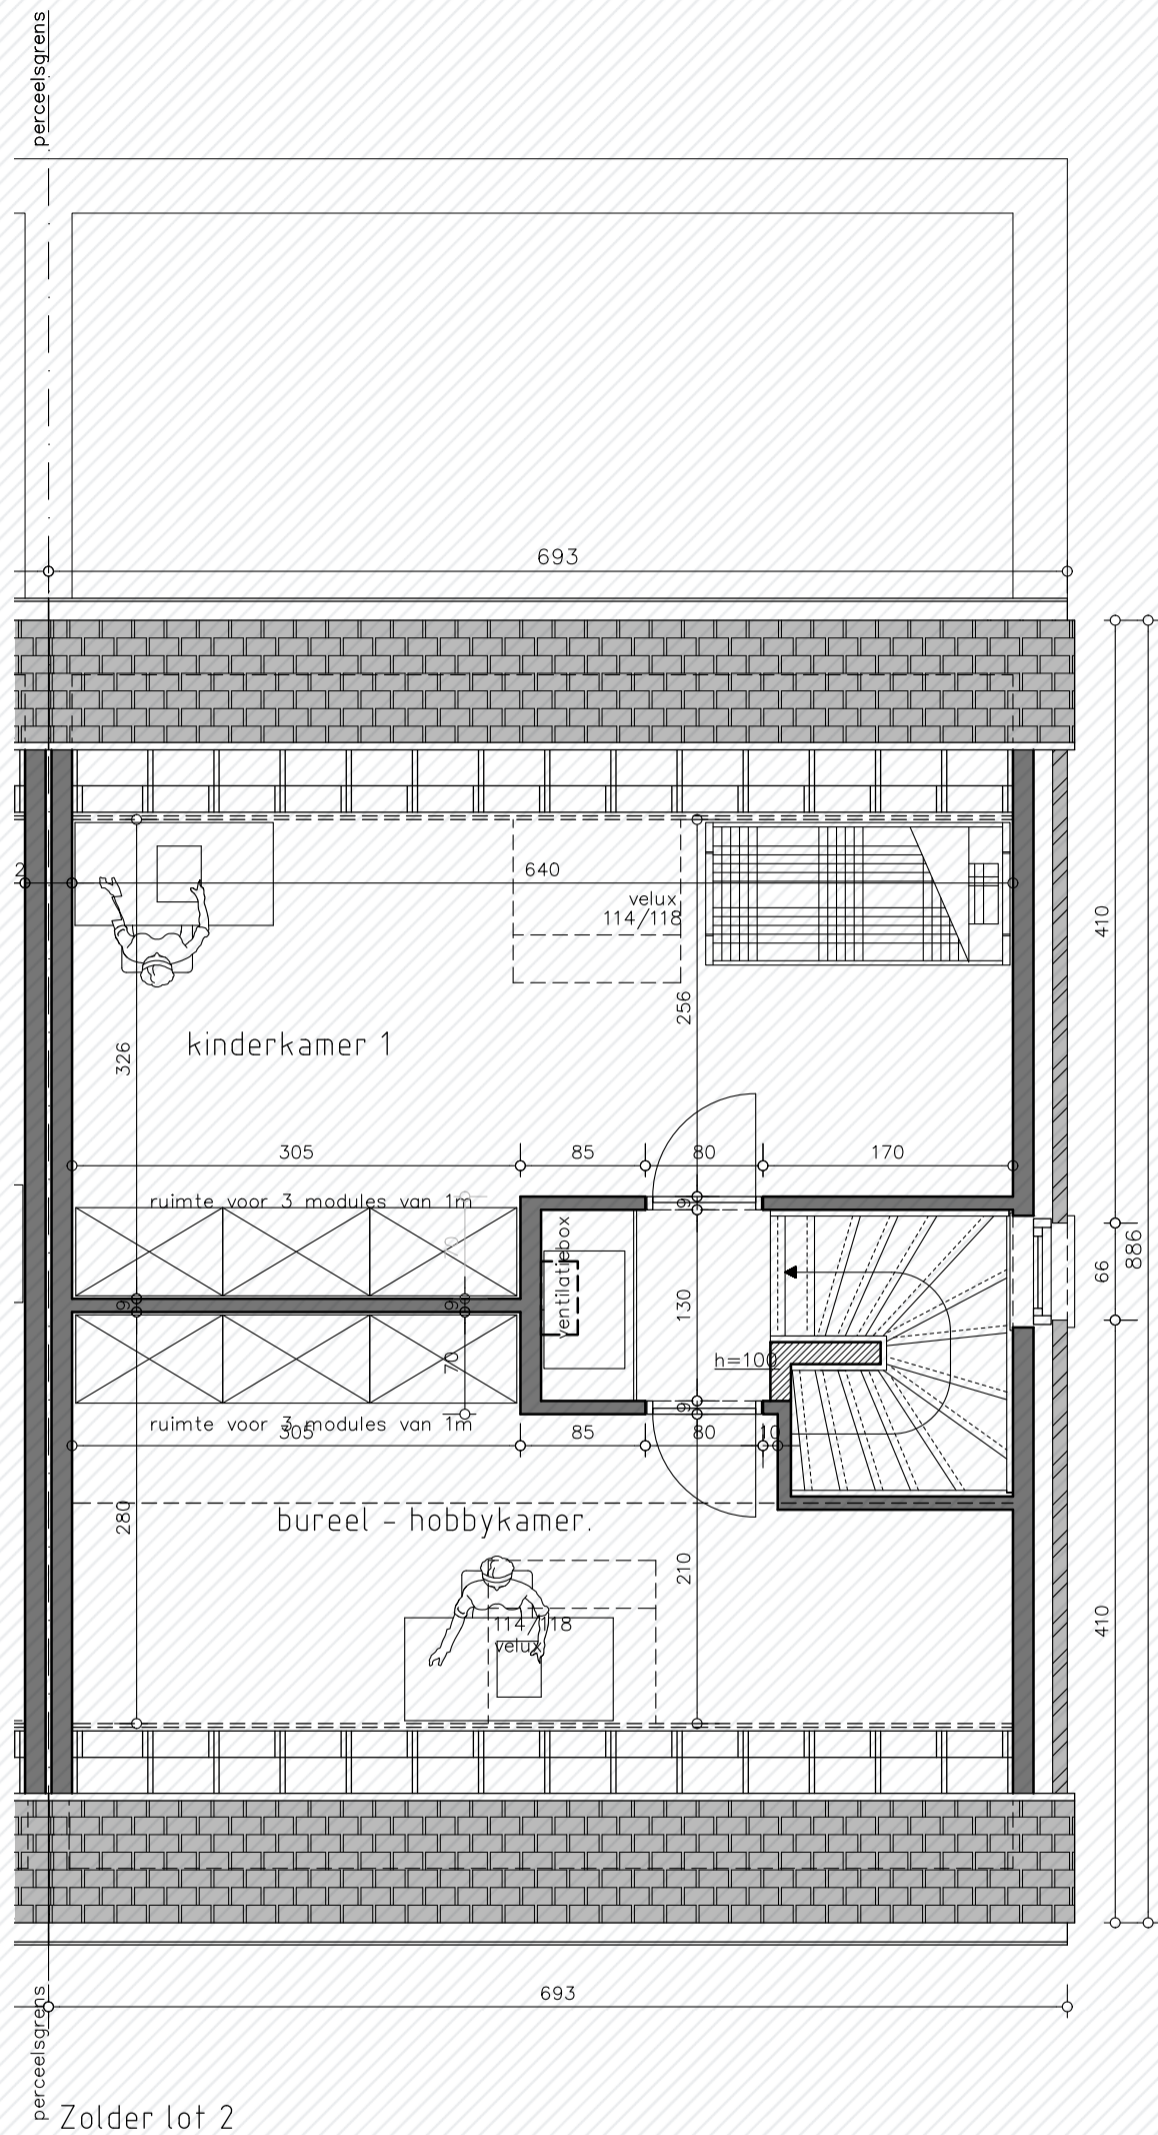


Minnestraat Lot 2

Zolderverdieping

Bewoonbare oppervlakte (BRUTO): 142,51 m²

Gelijkvloers: 81,11 m²

1^{ste} verdieping: 61,4 m²

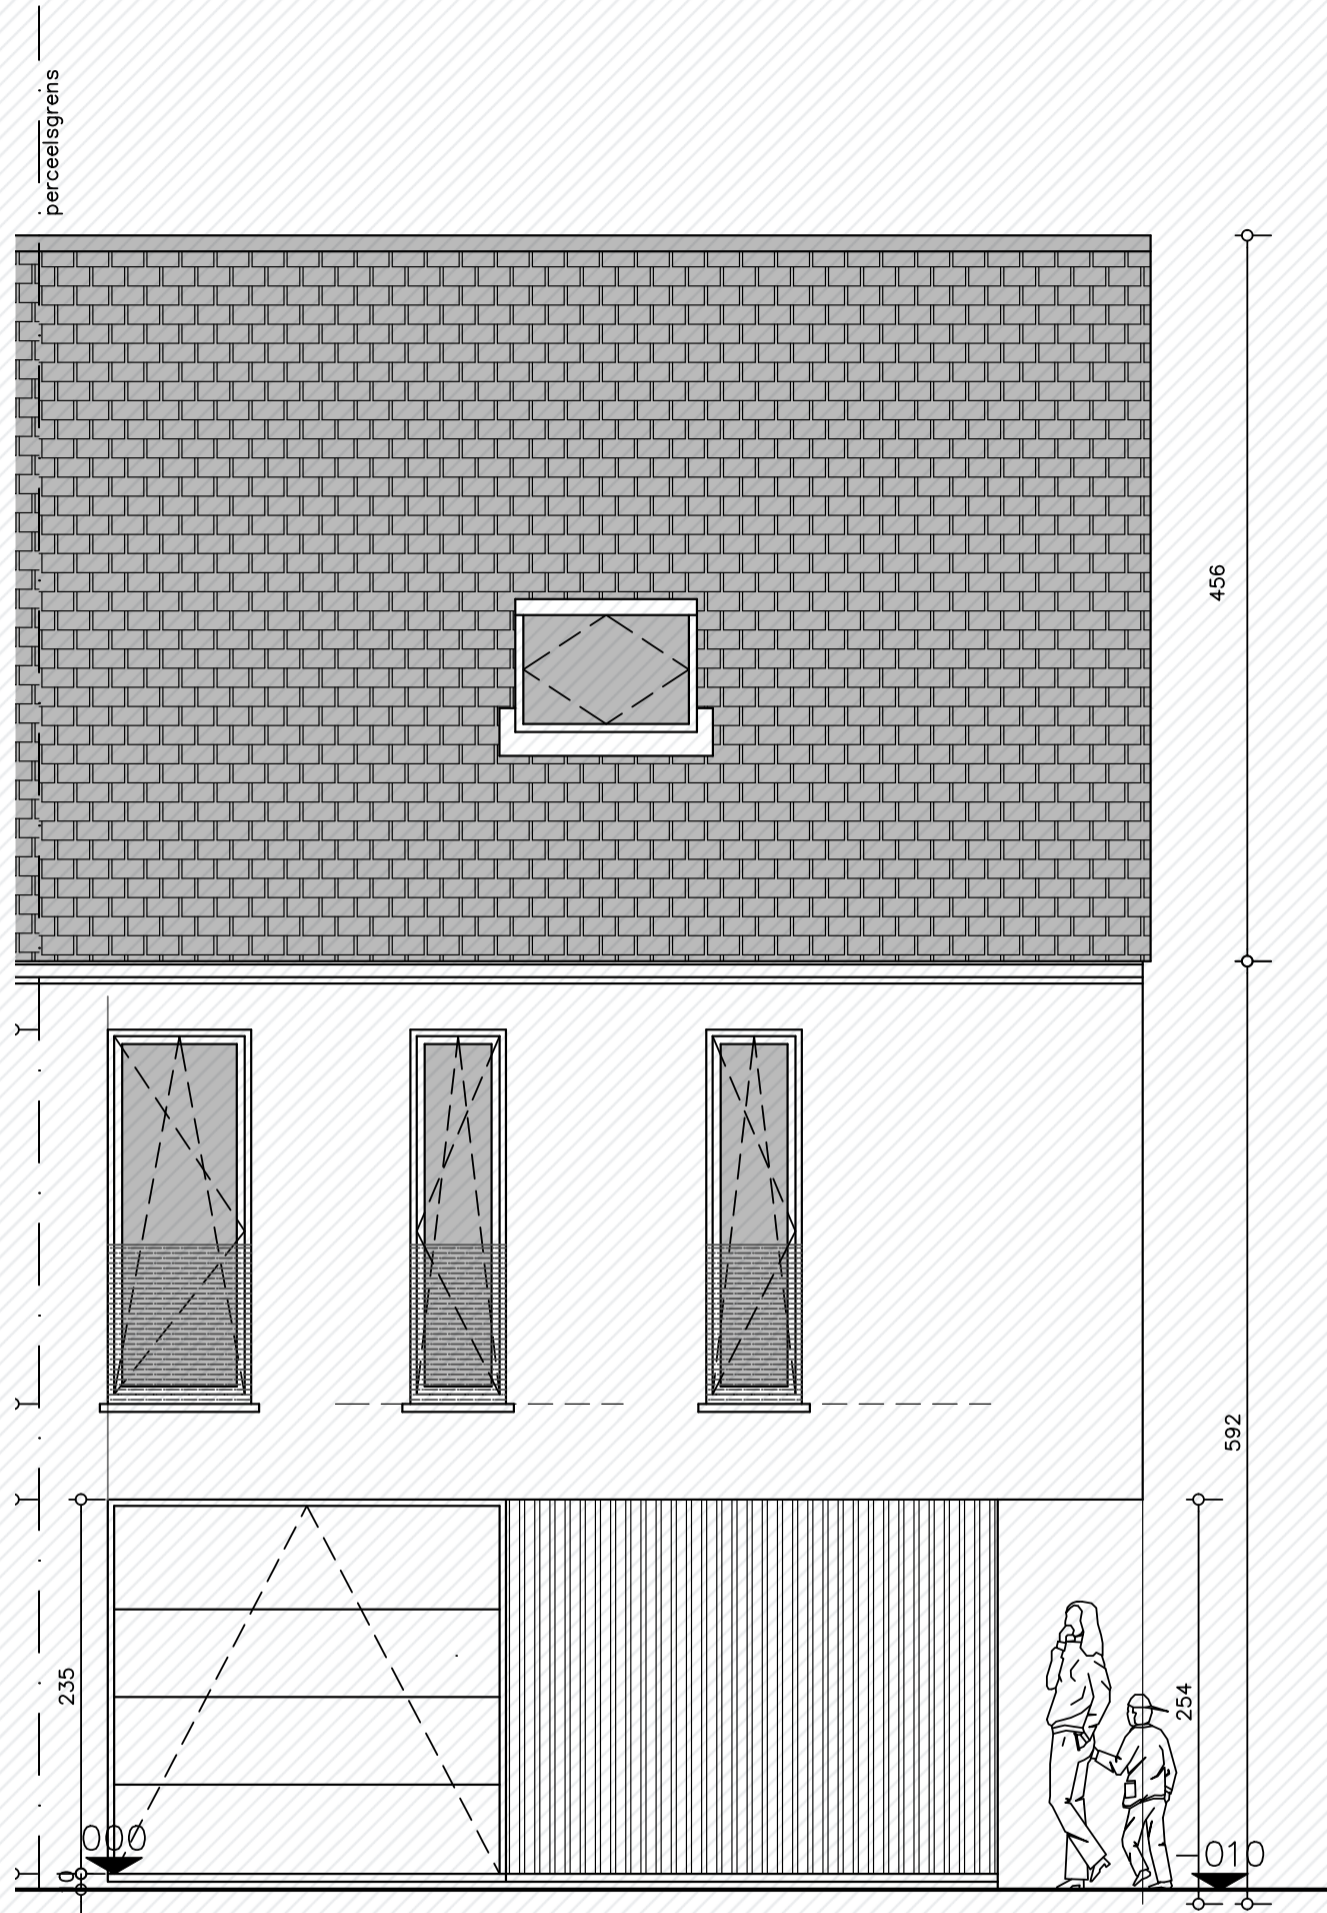


Voorgevel lot 2

Minnestraat Lot 2

Voorgevel

Bewoonbare oppervlakte (BRUTO):	142,51 m ²
Gelijkvloers:	81,11 m ²
1 ^{ste} verdieping:	61,4 m ²

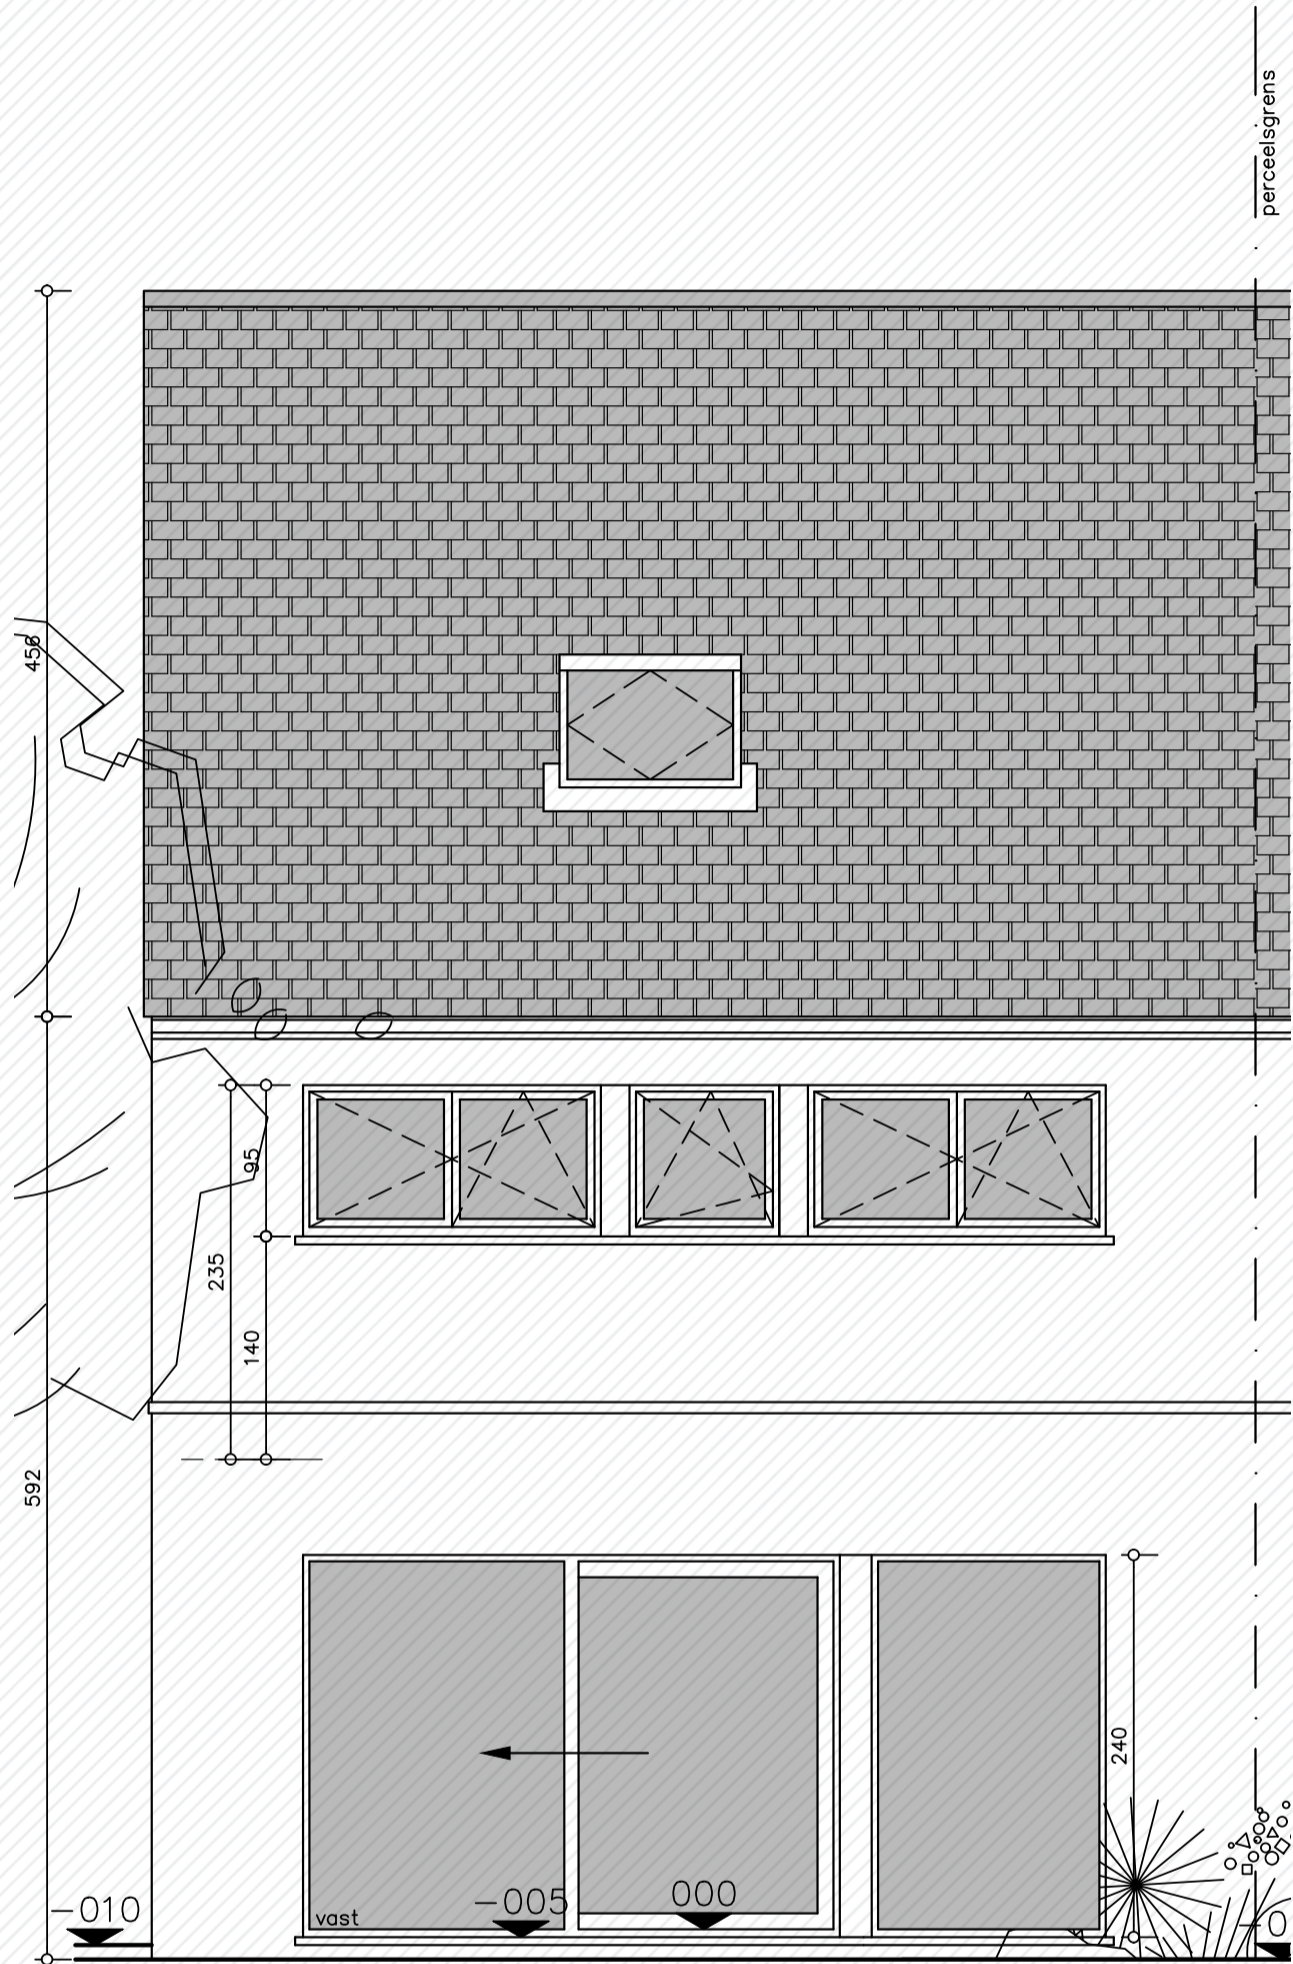

Achtergevel lot 2

Minnestraat
Lot 2

Achtergevel

Bewoonbare oppervlakte (BRUTO): 142,51 m²

Gelijkvloers: 81,11 m²

1^{ste} verdieping: 61,4 m²