

VOORGEVEL ▲




TUIN
opp. +/- 444m²

REGENWATERPUT
inhoud: 10000 liter
dia. 250cm / h: 242cm


SEPTISCHE PUT
inhoud: 3000 liter
max. 12 EVB
dia. 175cm / h: 175cm

ACHTERSTE BOUWGRENS

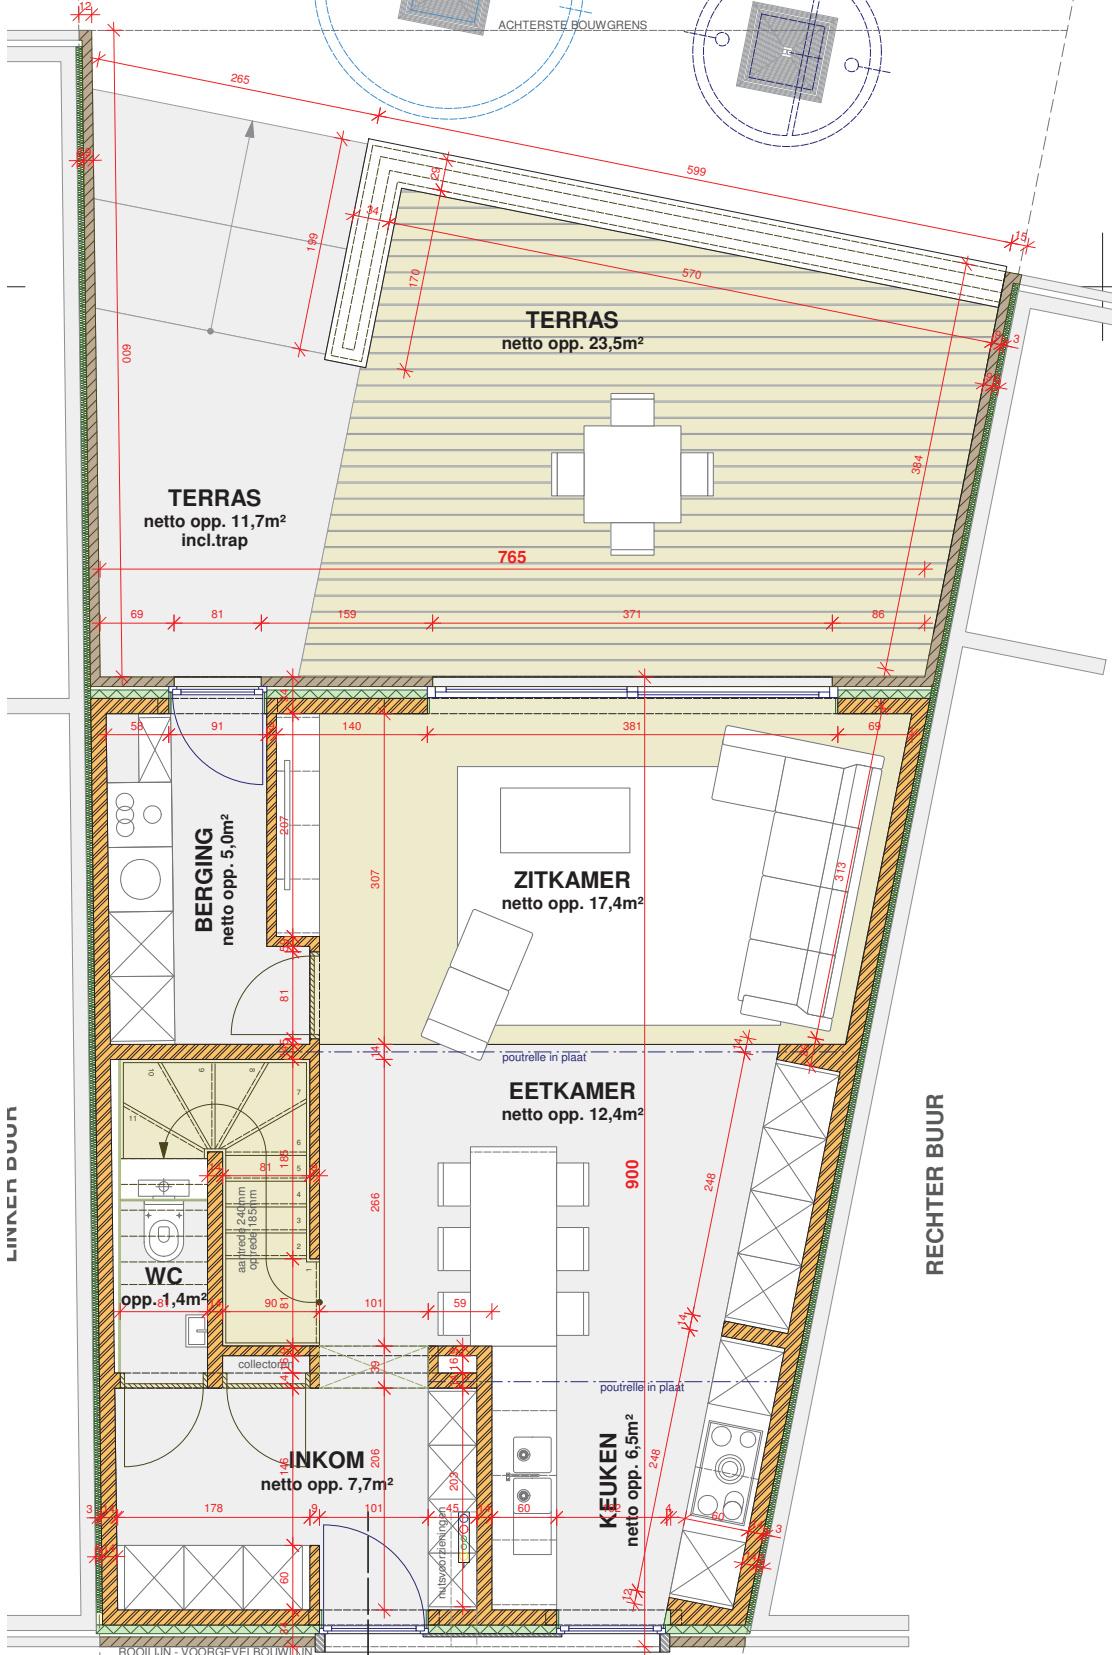


GELIJKVLOERS

1 / 50

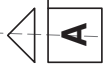

A

ACHTERSTE BOUWGRENS

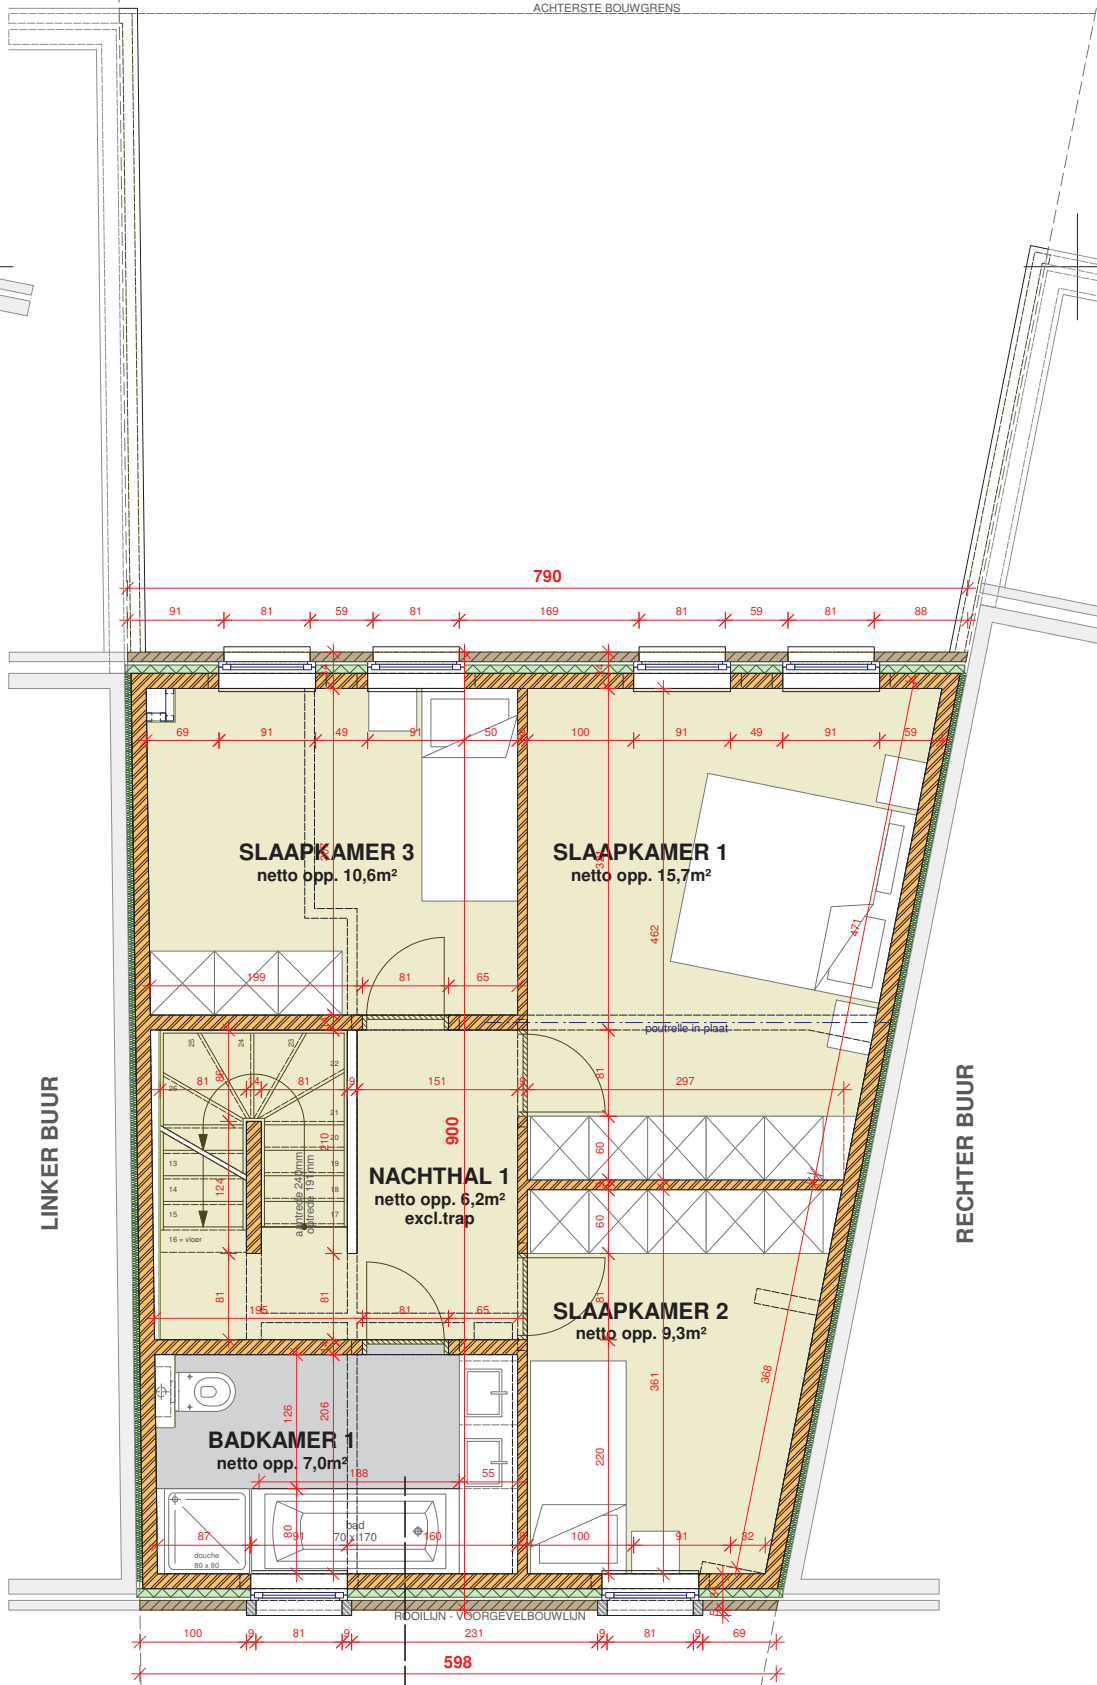

VERDIEPING

1 / 50

brutto opp. verd. 62,4m²

A

ACHTERSTE BOUWGREN

790

LINKER BUUR

RECHTER BUUR

BADKAMER 2
netto opp. 6,2m²

SLAAPKAMER 4
netto opp. 12,4m²

NACHTHAL 2
netto opp. 5,9m²
excl.trap

SLAAPKAMER 5
netto opp. 7,4m²

TECH.LOKAAL
netto opp. 4,2m²

RDOLIJN - VOORGEVELBOUWLIJN

598



ZOLDERVERDIEPING

1 / 50

brutto opp. gelvl. 148,2m²





NOK
+10,55

ZOLDER
+8,522

ZOLDERVERD.
+5,825

zinken hangoo
natuurkleur

GOOT
+5,91

WIENERBER
strengers - 2


VERDIEPING
+3,06

VOEGWERK

MAAIVELD
nader op
te meten

VOETPAD
-0,09

GELVL.
+0,00

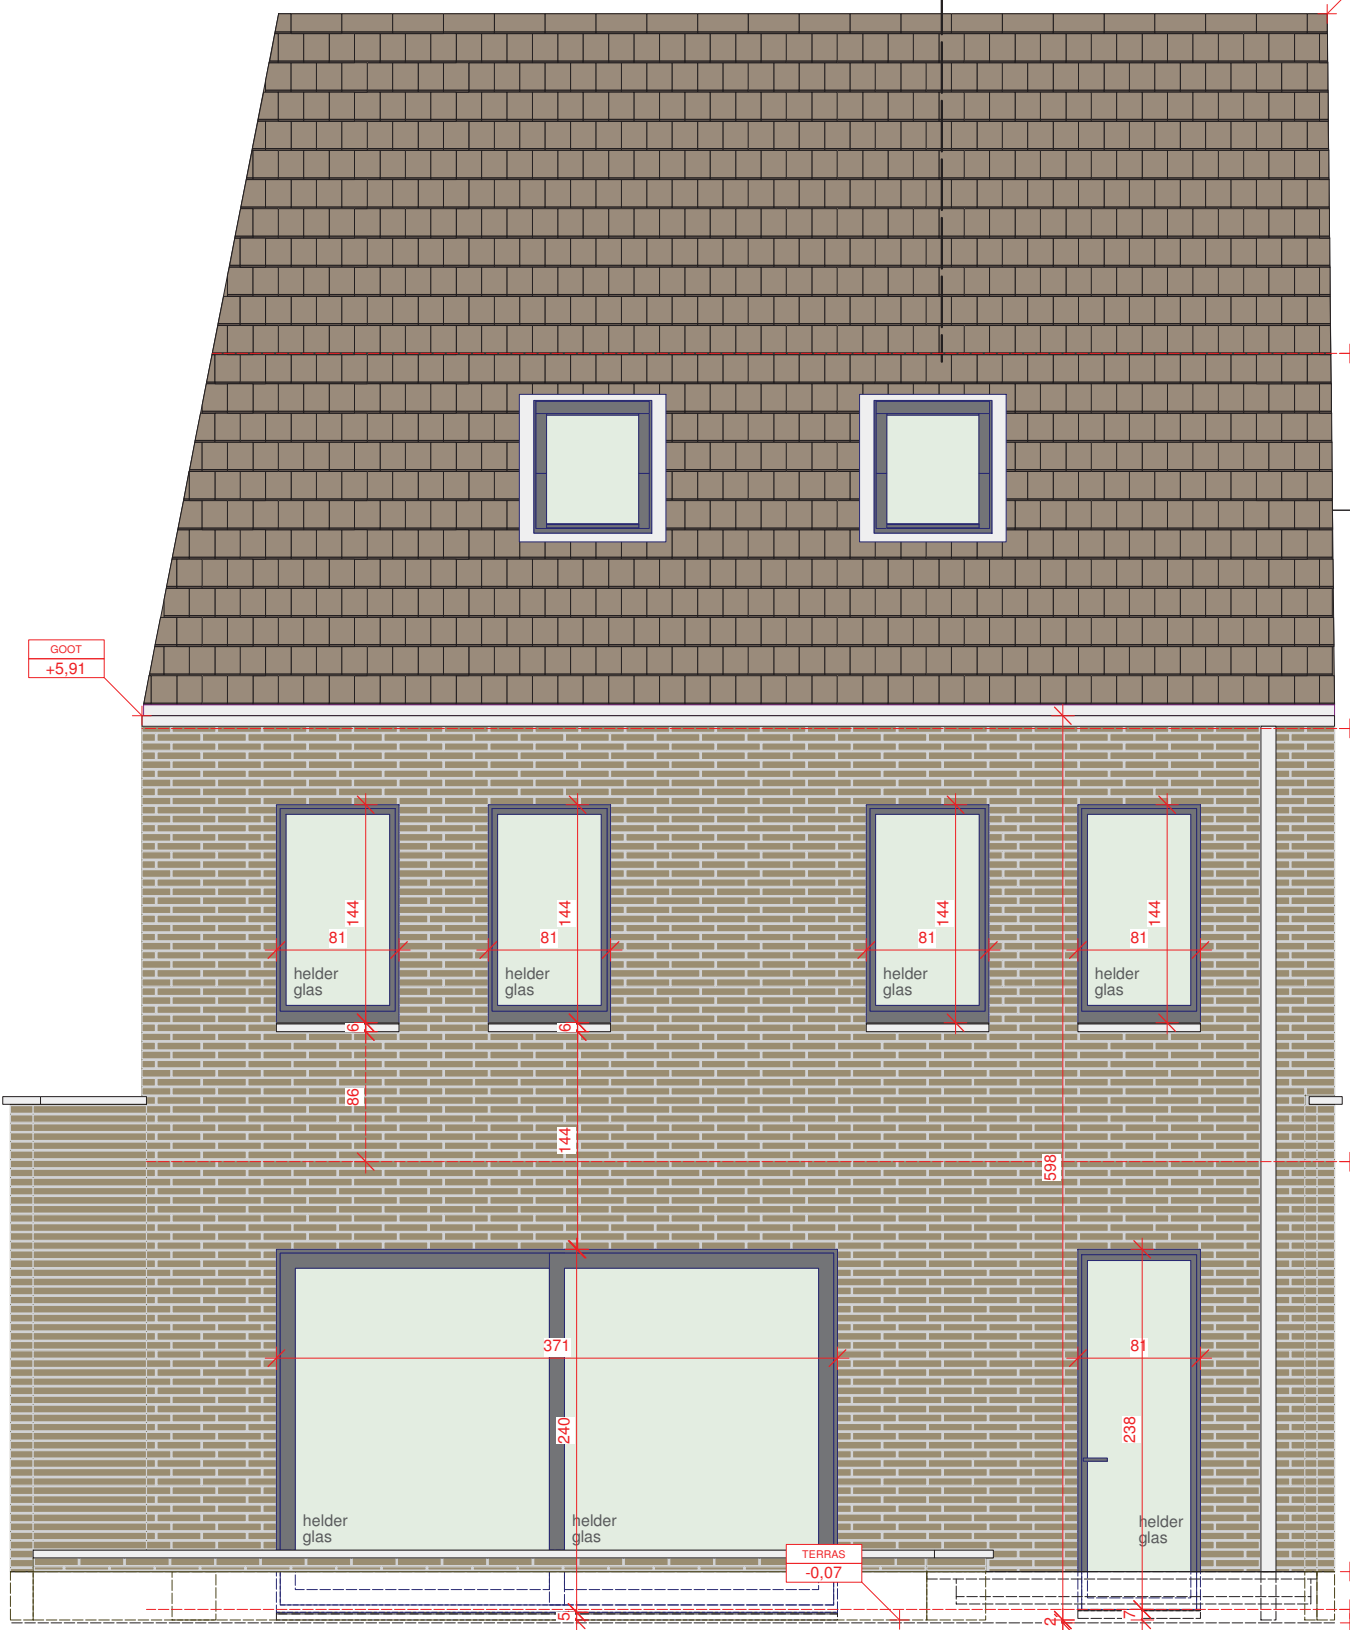

ACHTERGEVEL

