


Profetenberg - Roosdaal  
Lot 39A

[www.unicas.be](http://www.unicas.be)  
0488 300 301

**UNICAS**  
UNIEK WONEN

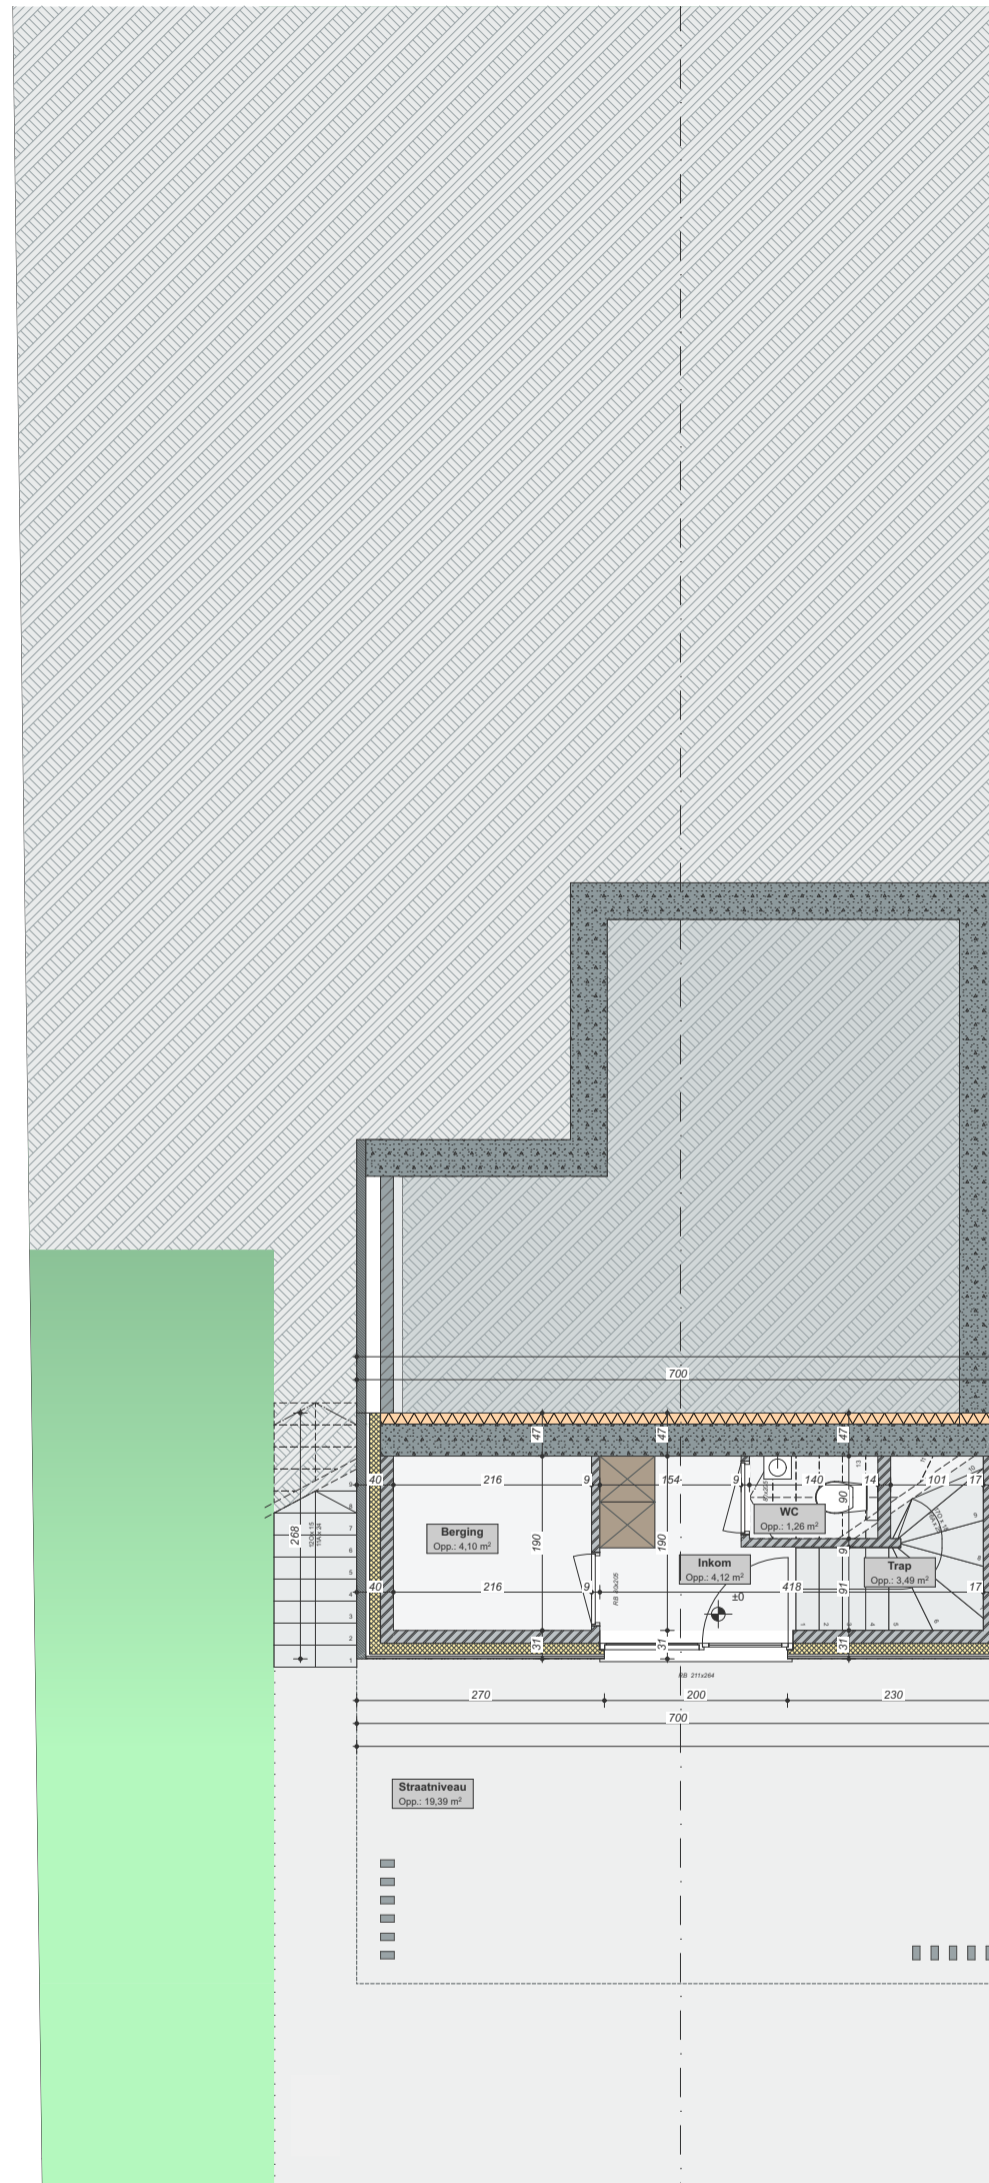



Deze plannen zijn indicatief.  
Alle meubilair, keuken en sanitair zijn illustratief.




**Profetenberg**

**Lot 39A**  
**Kriekeweg 16**

**Gelijkvloers straatniveau**

Bewoonbare oppervlakte (BRUTO)	126,20 m <sup>2</sup>
Gelijkvloers	66,35 m <sup>2</sup>
1 <sup>ste</sup> verdieping	59,85 m <sup>2</sup>
Zolderverdieping	nvt

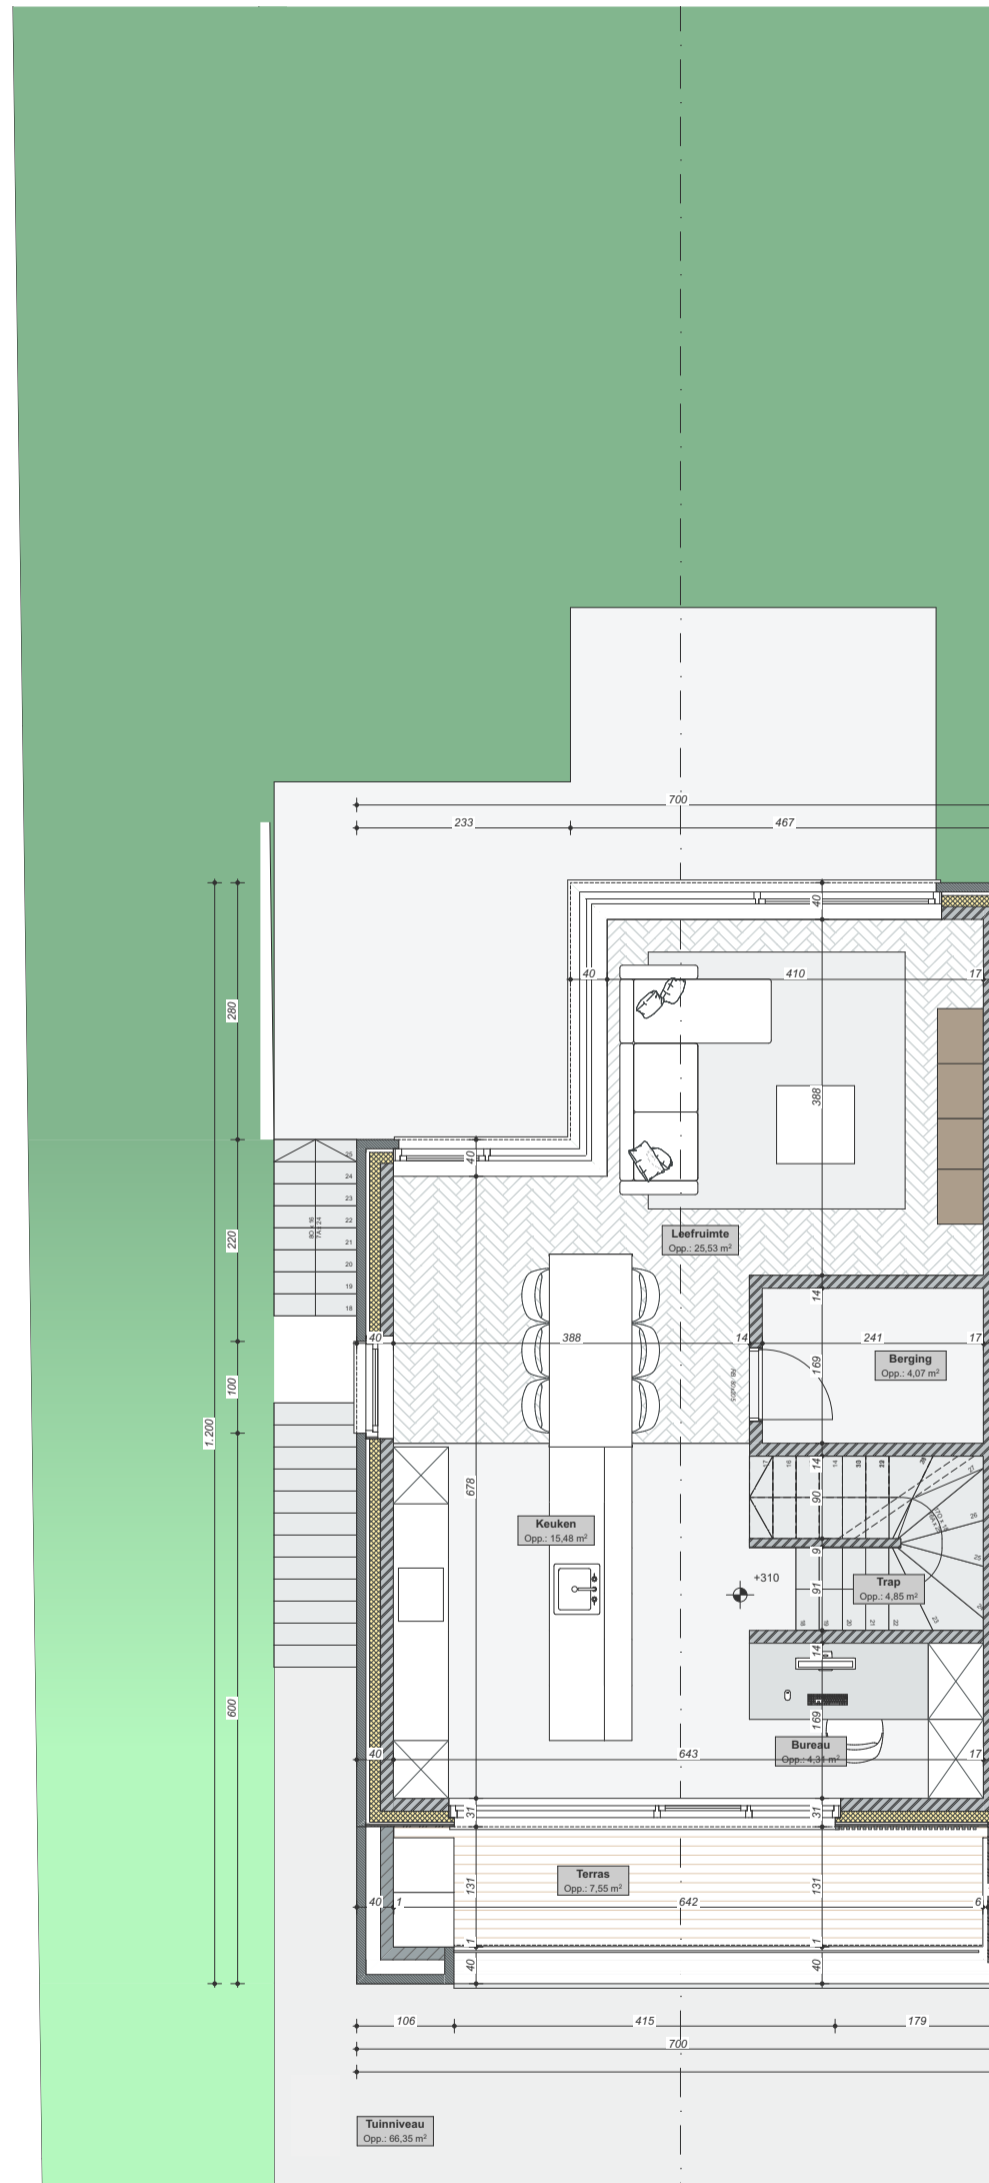

Deze plannen zijn indicatief.  
Alle meubilair, keuken en sanitair zijn illustratief.




**Profetenberg**

**Lot 39A  
Kriekeweg 16**

**Gelijkvloers tuinniveau**

Bewoonbare oppervlakte (BRUTO)	126,20 m <sup>2</sup>
Gelijkvloers	66,35 m <sup>2</sup>
1 <sup>ste</sup> verdieping	59,85 m <sup>2</sup>
Zolderverdieping	nvt

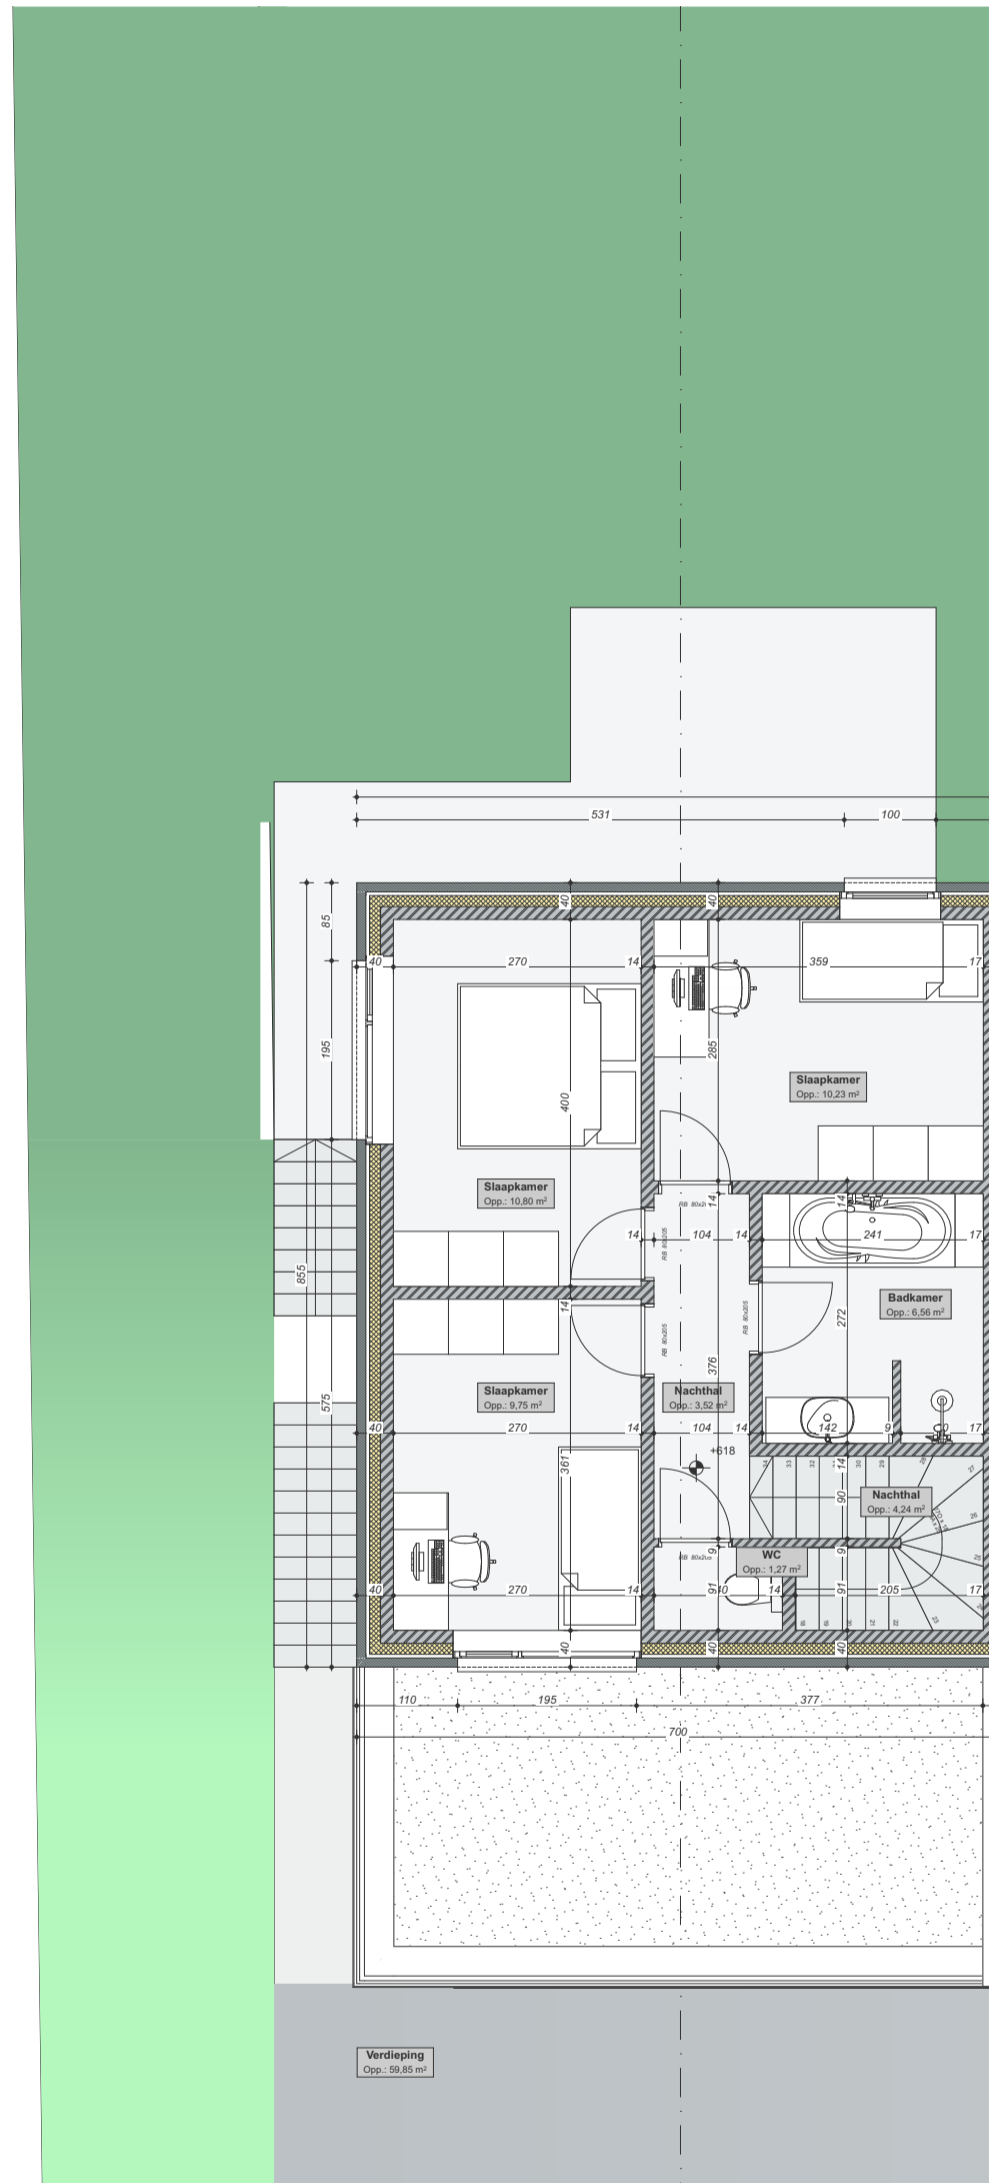

Deze plannen zijn indicatief.  
Alle meubilair, keuken en sanitair zijn illustratief.




**Profetenberg**


**Lot 39A**  
**Kriekeweg 16**

**1ste verdieping**

Bewoonbare oppervlakte (BRUTO)	126,20 m <sup>2</sup>
Gelijkvloers	66,35 m <sup>2</sup>
1 <sup>ste</sup> verdieping	59,85 m <sup>2</sup>
Zolderverdieping	nvt

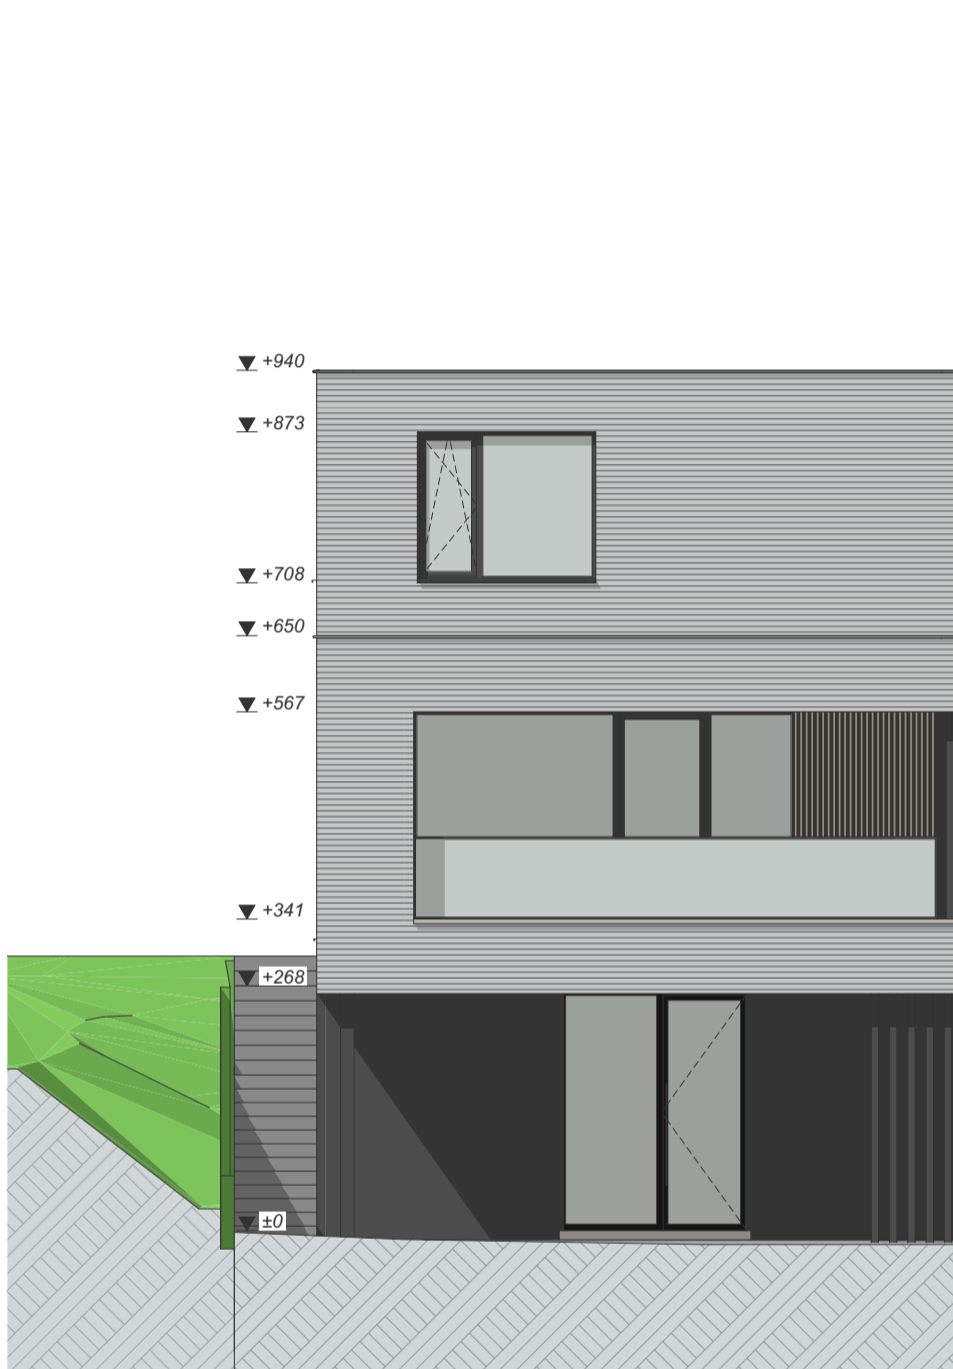

Voorgevel

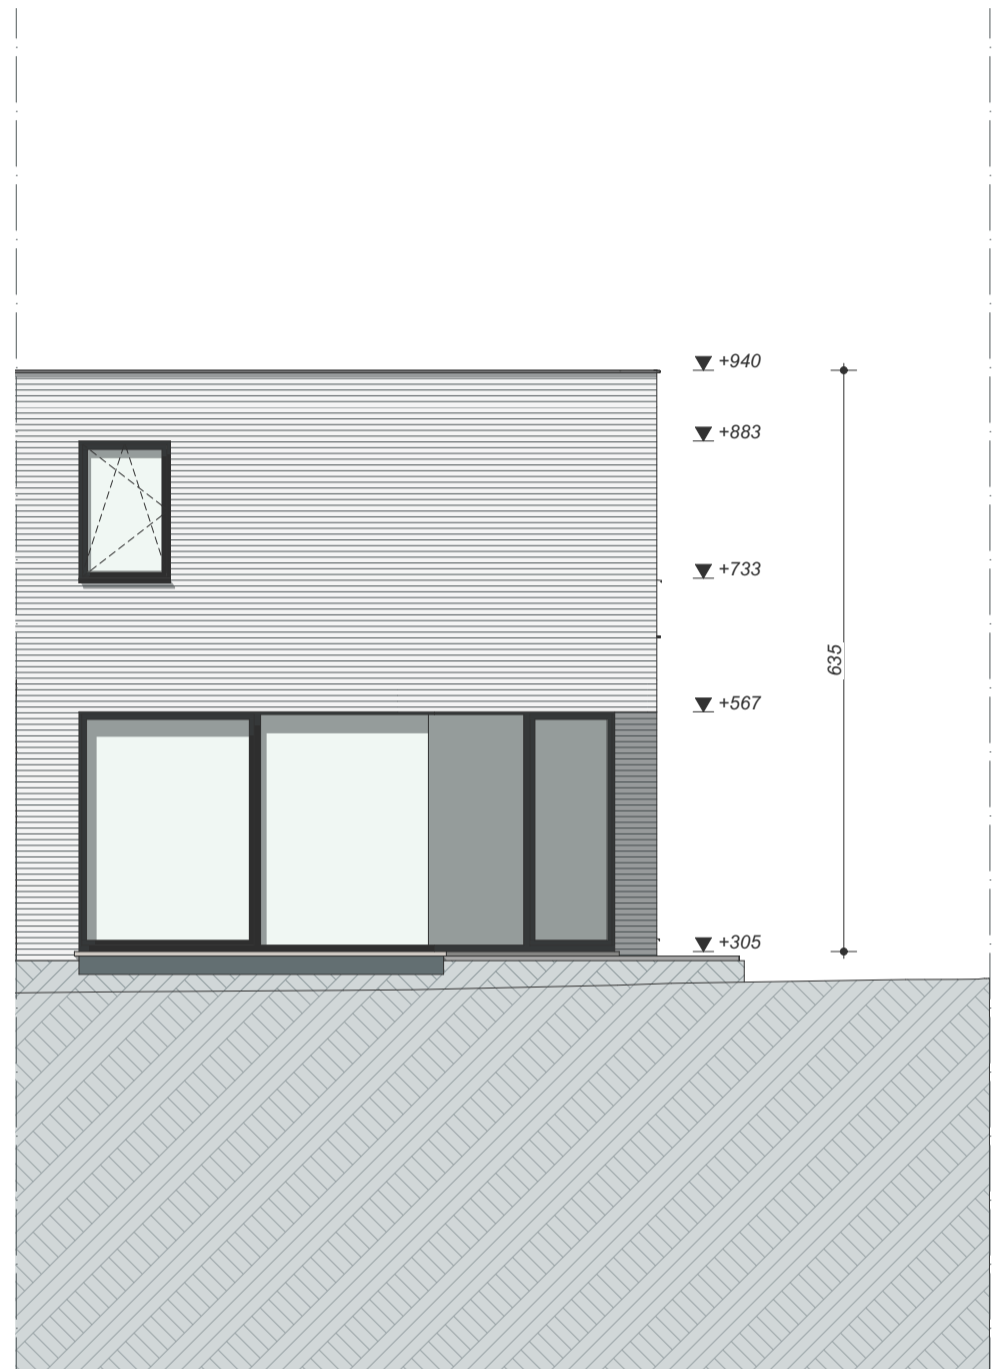

Achtergevel

Deze plannen zijn indicatief.  
Alle meubilair, keuken en sanitair zijn illustratief.




**Profetenberg**

**Lot 39A**  
**Kriekeweg 16**

Gevel aanzichten

Bewoonbare oppervlakte (BRUTO)	126,20 m <sup>2</sup>
Gelijkvloers	66,35 m <sup>2</sup>
1 <sup>ste</sup> verdieping	59,85 m <sup>2</sup>
Zolderverdieping	nvt

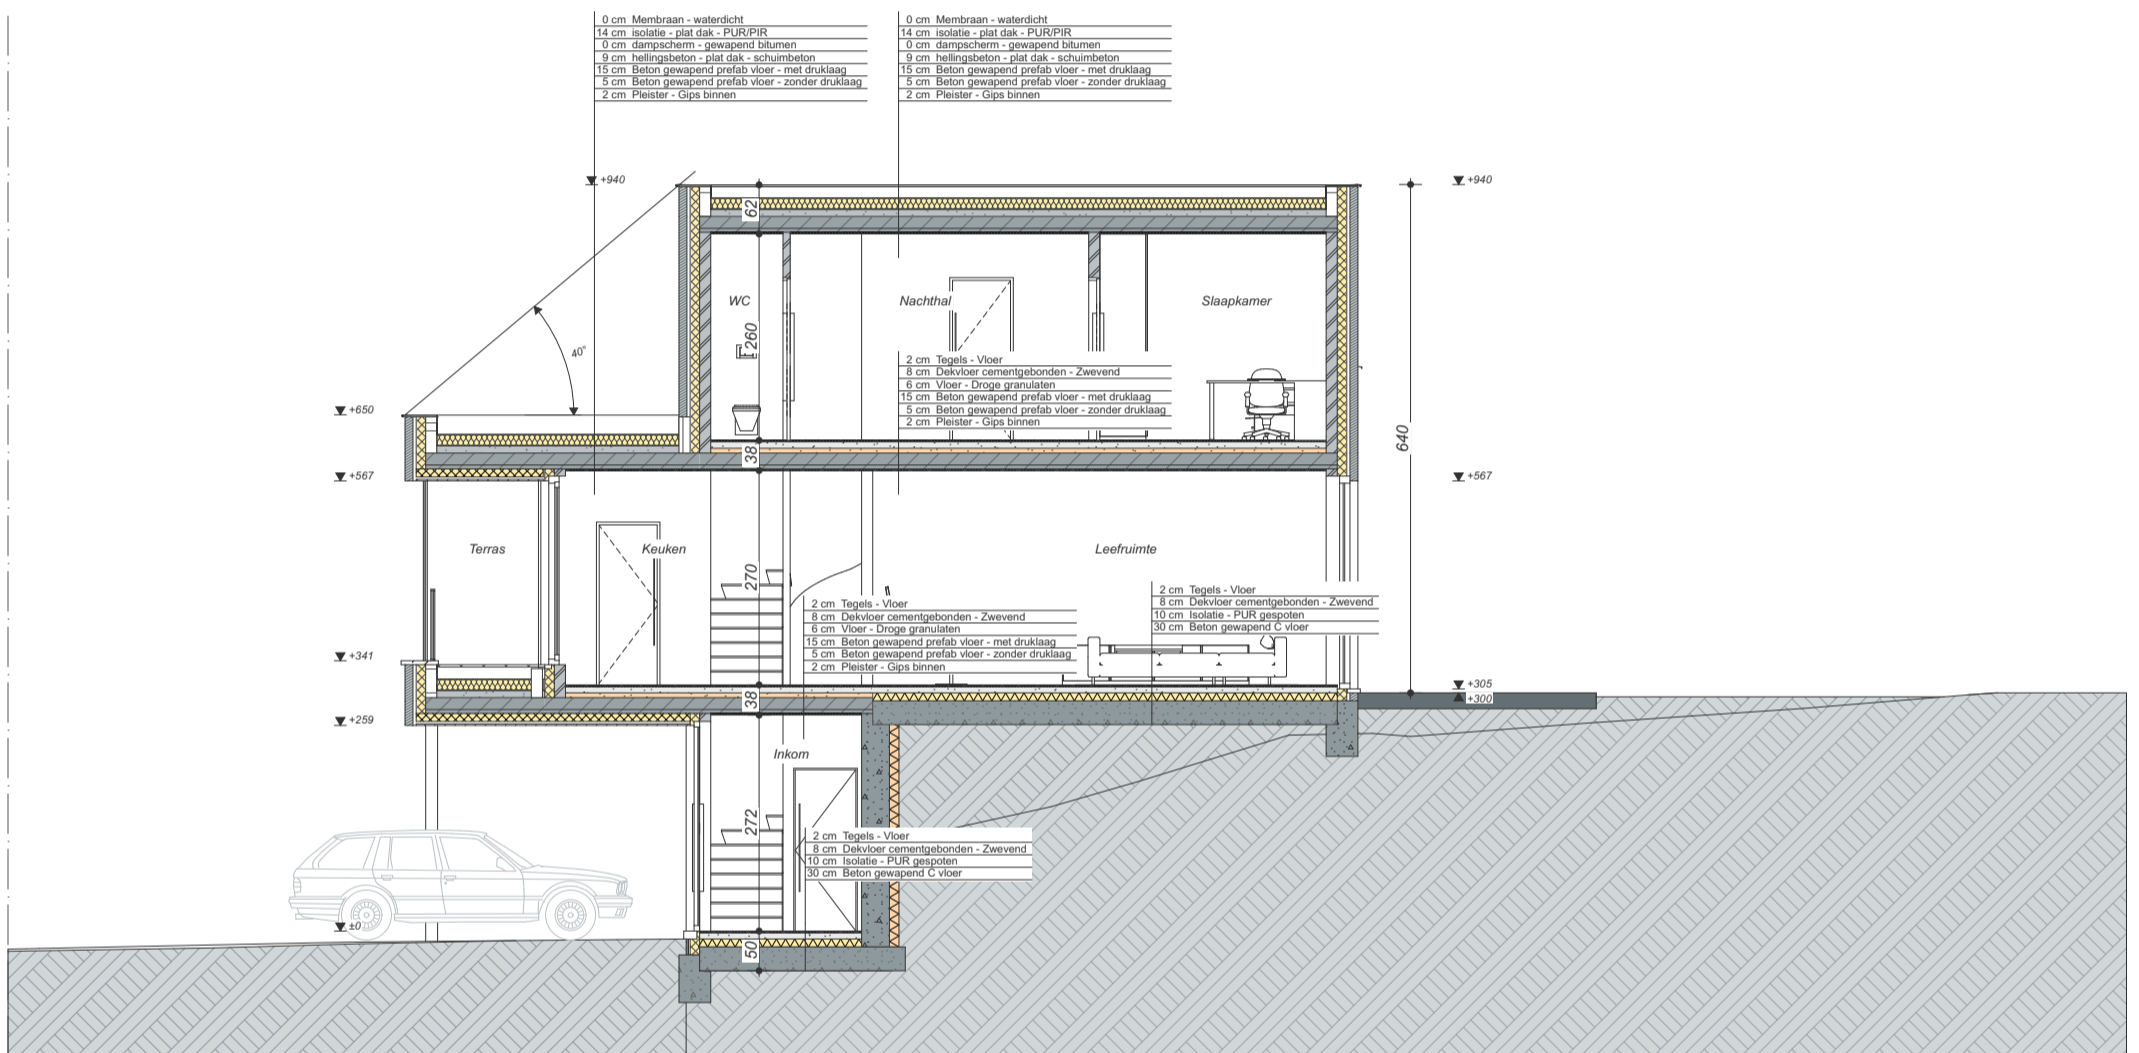

Deze plannen zijn indicatief.  
Alle meubilair, keuken en sanitair zijn illustratief.



**Profetenberg**

**Lot 39A  
Kriekeweg 16**

**Doorsneden**

Bewoonbare oppervlakte (BRUTO)	126,20 m <sup>2</sup>
Gelijkvloers	66,35 m <sup>2</sup>
1 <sup>ste</sup> verdieping	59,85 m <sup>2</sup>
Zolderverdieping	nvt