


Profetenberg - Roosdaal  
Lot 39B

[www.unicas.be](http://www.unicas.be)  
0488 300 301



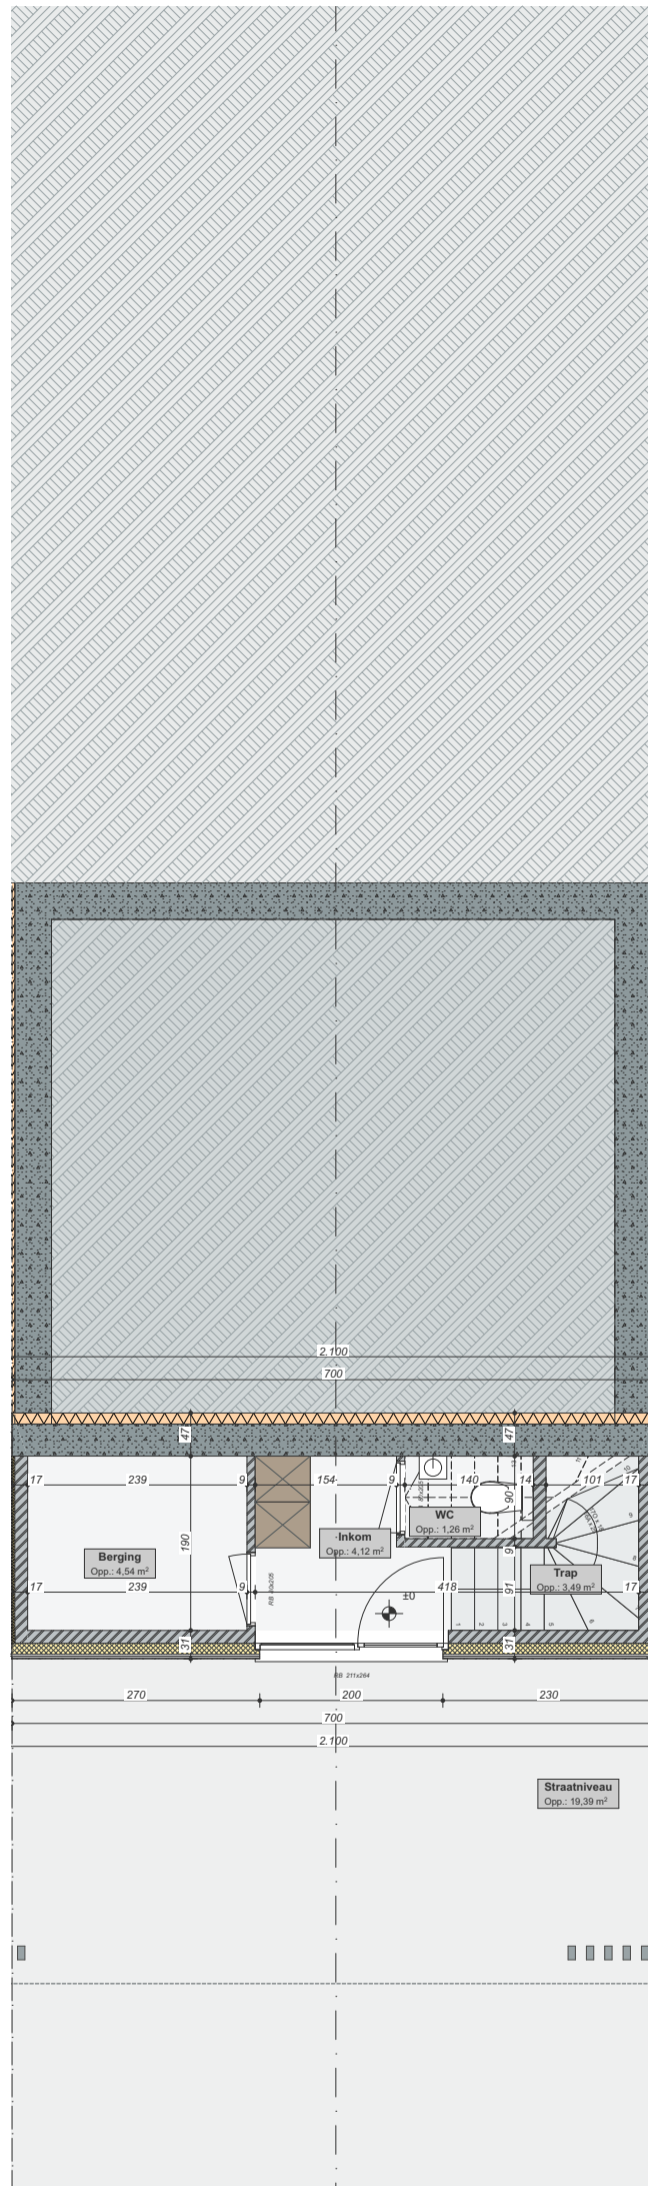

Deze plannen zijn indicatief.  
Alle meubilair, keuken en sanitair zijn illustratief.




**Profetenberg**

**Lot 39B**  
**Kriekeweg 14**

**Gelijkvloers straatniveau**

Bewoonbare oppervlakte (BRUTO)	132,72 m <sup>2</sup>
Gelijkvloers	72,87 m <sup>2</sup>
1 <sup>ste</sup> verdieping	59,85 m <sup>2</sup>
Zolderverdieping	nvt

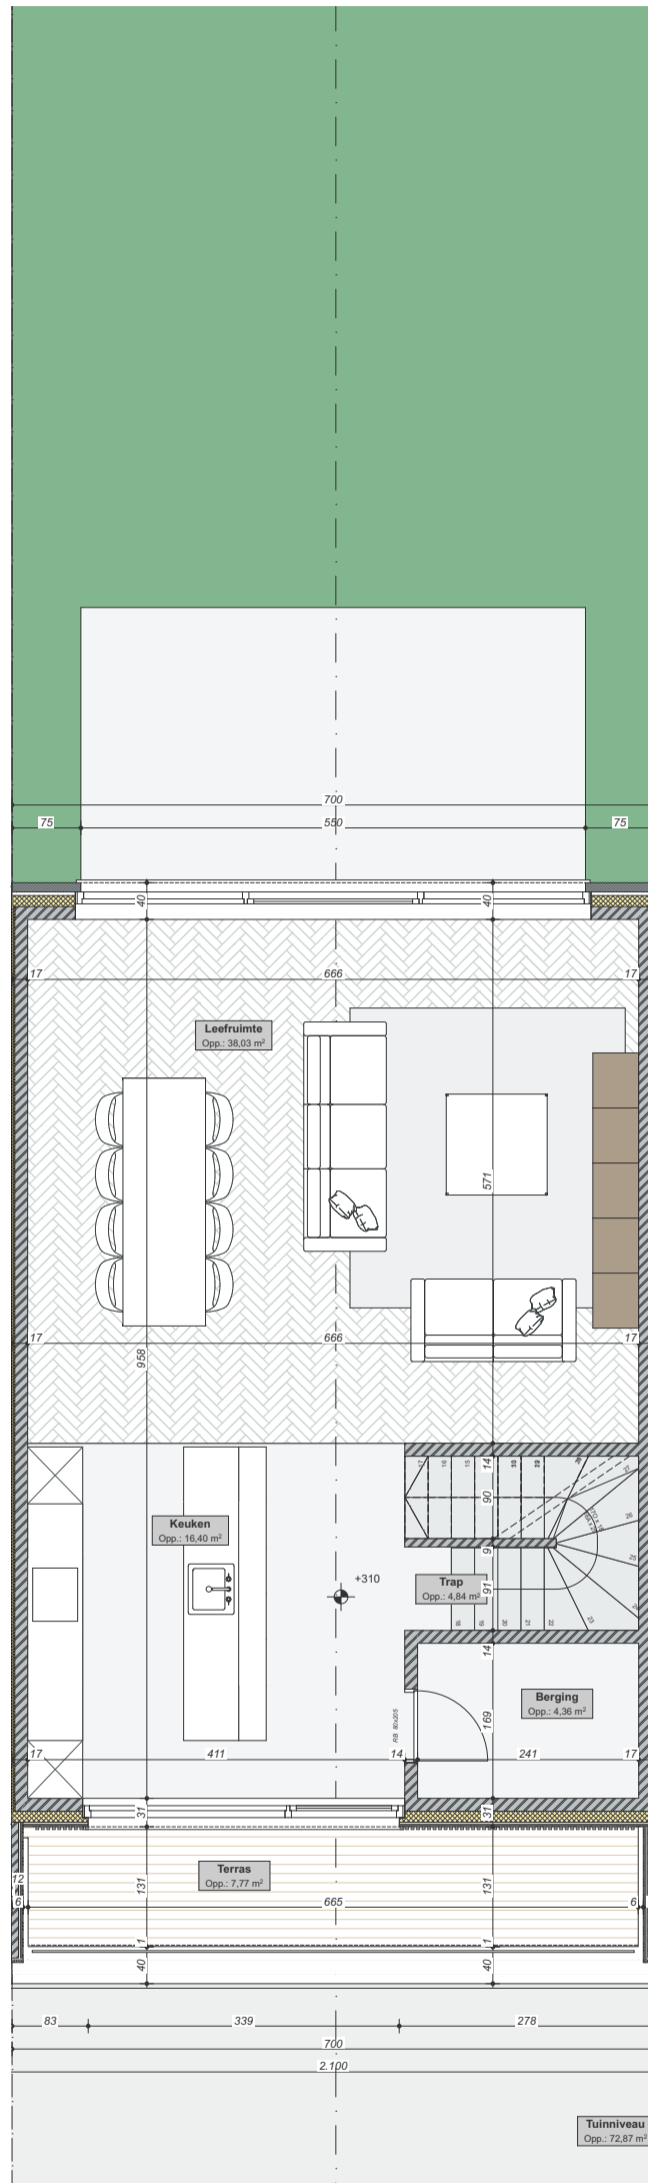

Deze plannen zijn indicatief.  
Alle meubilair, keuken en sanitair zijn illustratief.




**Profetenberg**

**Lot 39B  
Kriekeweg 14**

**Gelijkvloers tuinniveau**

Bewoonbare oppervlakte (BRUTO)	132,72 m <sup>2</sup>
Gelijkvloers	72,87 m <sup>2</sup>
1 <sup>ste</sup> verdieping	59,85 m <sup>2</sup>
Zolderverdieping	nvt

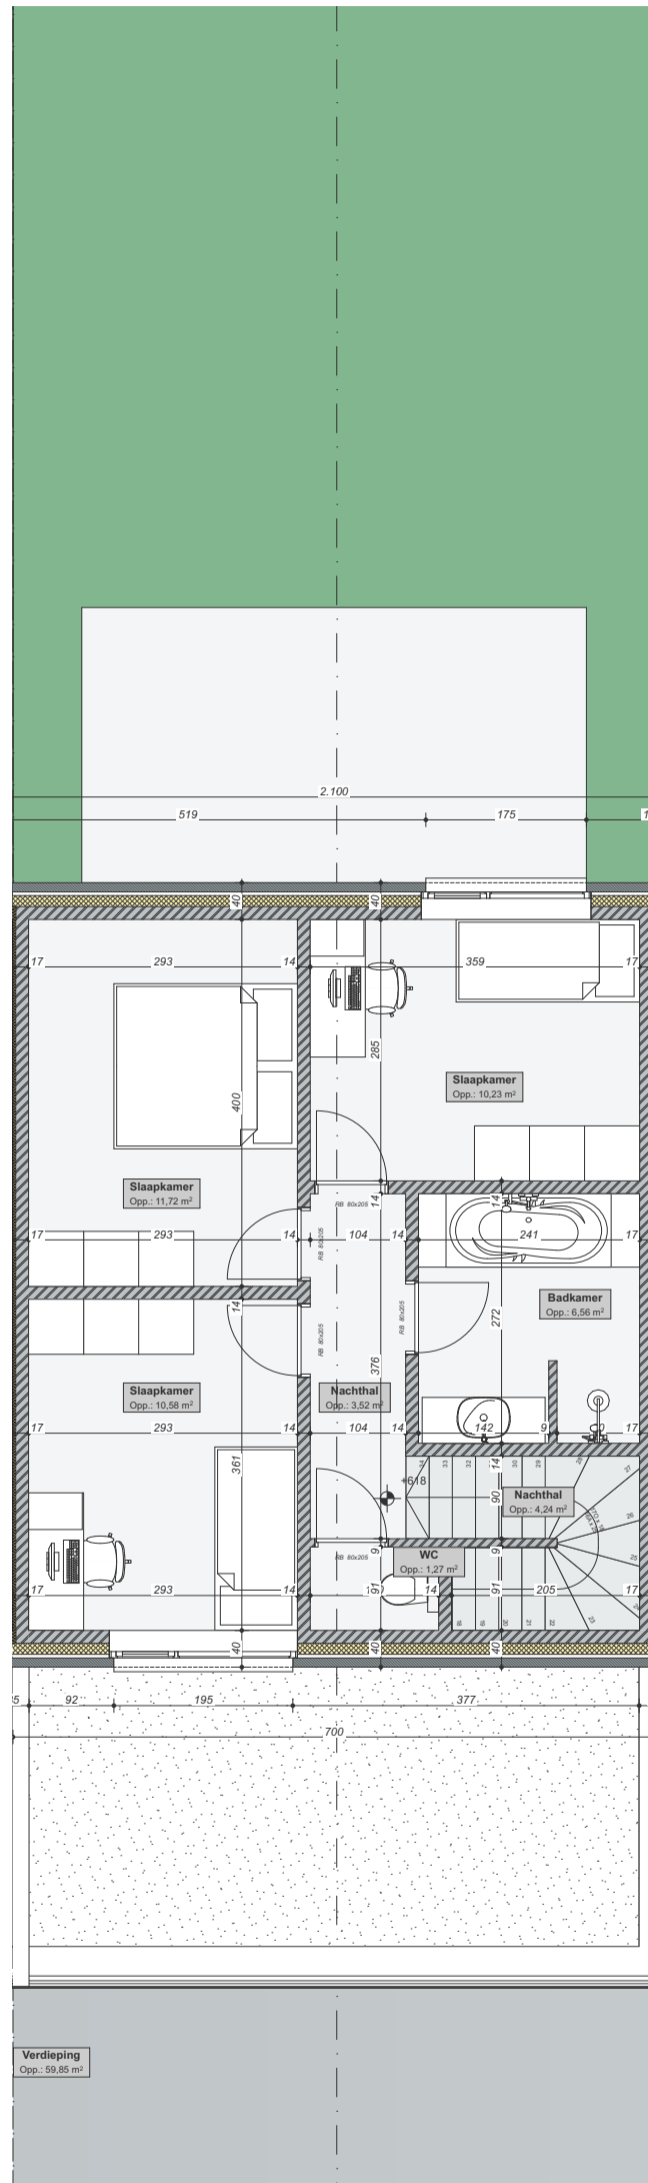

Deze plannen zijn indicatief.  
Alle meubilair, keukens en sanitair zijn illustratief.



**Profetenberg**


**Lot 39B**  
**Kriekeweg 14**

**1ste verdieping**

Bewoonbare oppervlakte (BRUTO)	132,72 m <sup>2</sup>
Gelijkvloers	72,87 m <sup>2</sup>
1 <sup>ste</sup> verdieping	59,85 m <sup>2</sup>
Zolderverdieping	nvt



Vorgevel

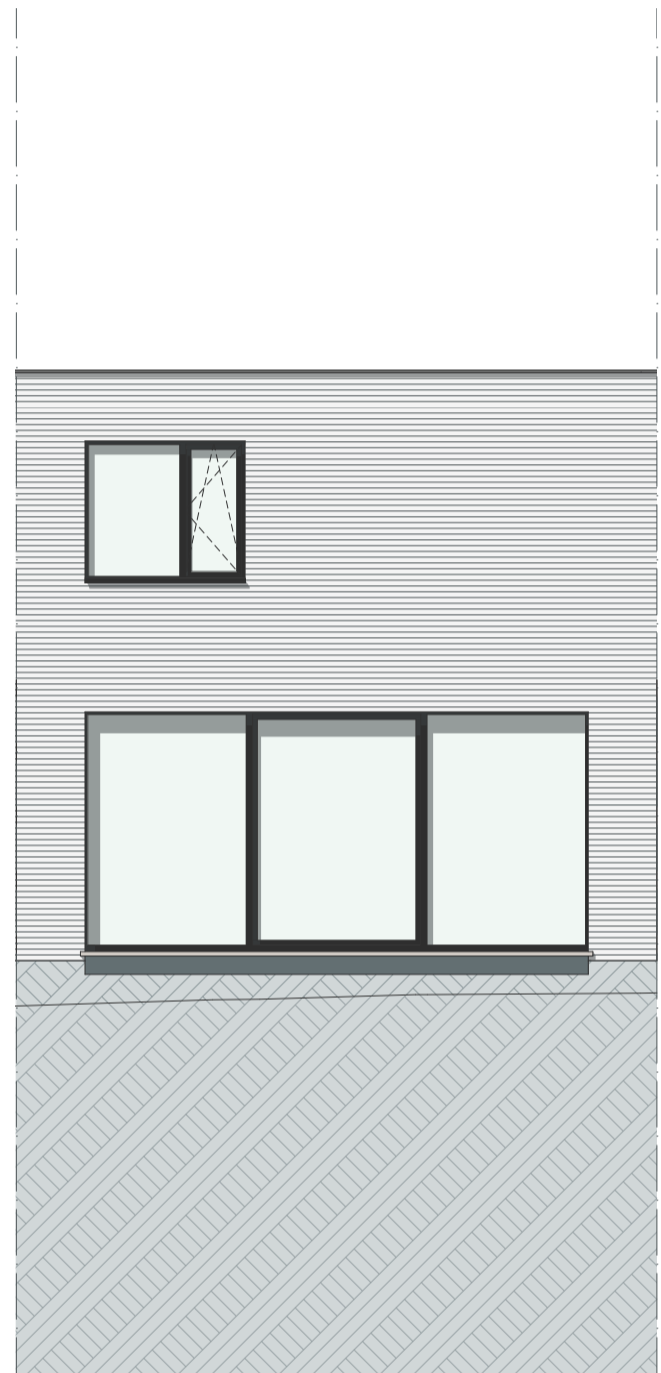

Achtergevel

Deze plannen zijn indicatief.  
Alle meubilair, keuken en sanitair zijn illustratief.


**Profetenberg**

**Lot 39B**  
**Kriekeweg 14**

Gevel aanzichten



Bewoonbare oppervlakte (BRUTO)	132,72 m <sup>2</sup>
Gelijkvloers	72,87 m <sup>2</sup>
1 <sup>ste</sup> verdieping	59,85 m <sup>2</sup>
Zolderverdieping	nvt

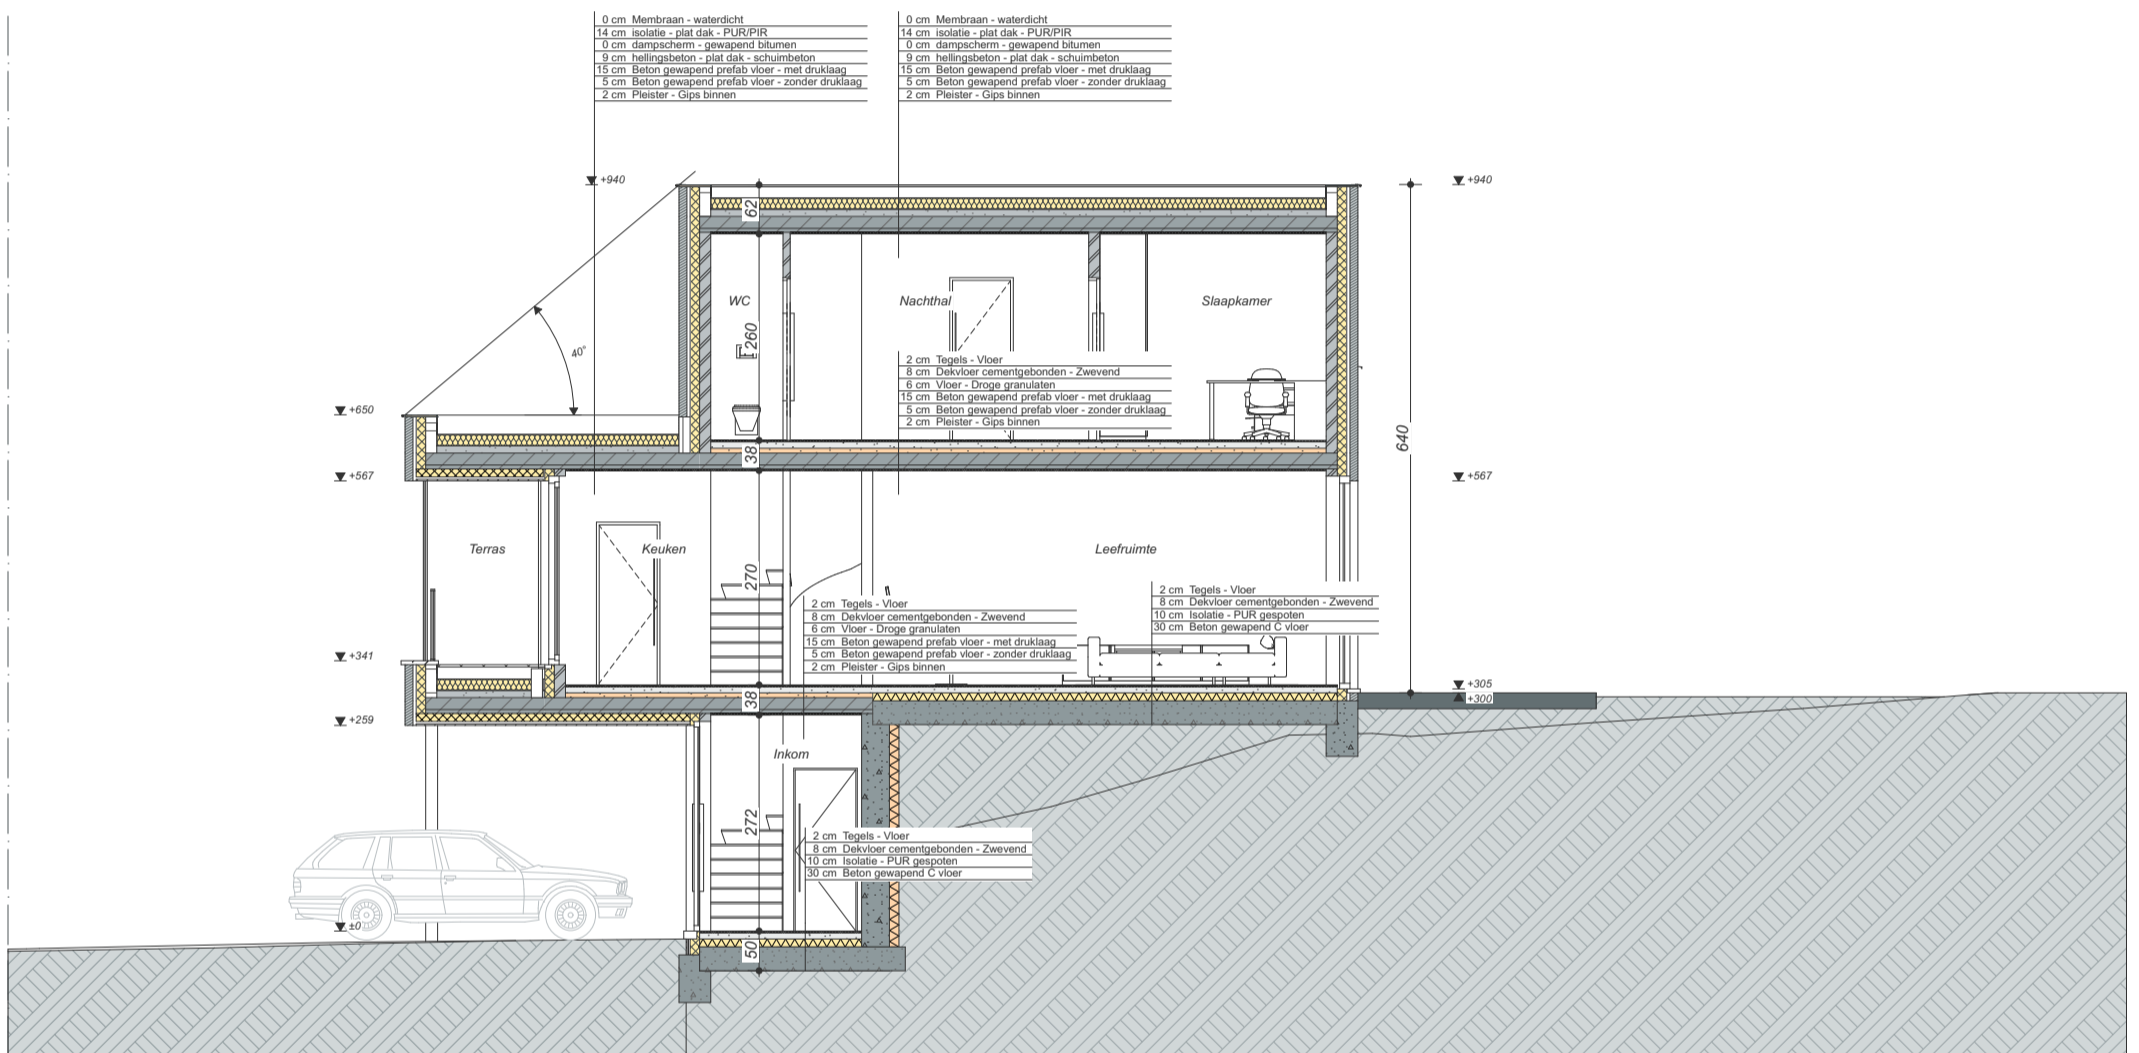

Deze plannen zijn indicatief.  
Alle meubilair, keuken en sanitair zijn illustratief.



**Profetenberg**

**Lot 39B  
Kriekeweg 14**

**Doorsneden**

Bewoonbare oppervlakte (BRUTO)	132,72 m <sup>2</sup>
Gelijkvloers	72,87 m <sup>2</sup>
1 <sup>ste</sup> verdieping	59,85 m <sup>2</sup>
Zolderverdieping	nvt