


Profetenberg - Roosdaal
Lot 39C

www.unicas.be
0488 300 301

UNICAS
UNIEK WONEN

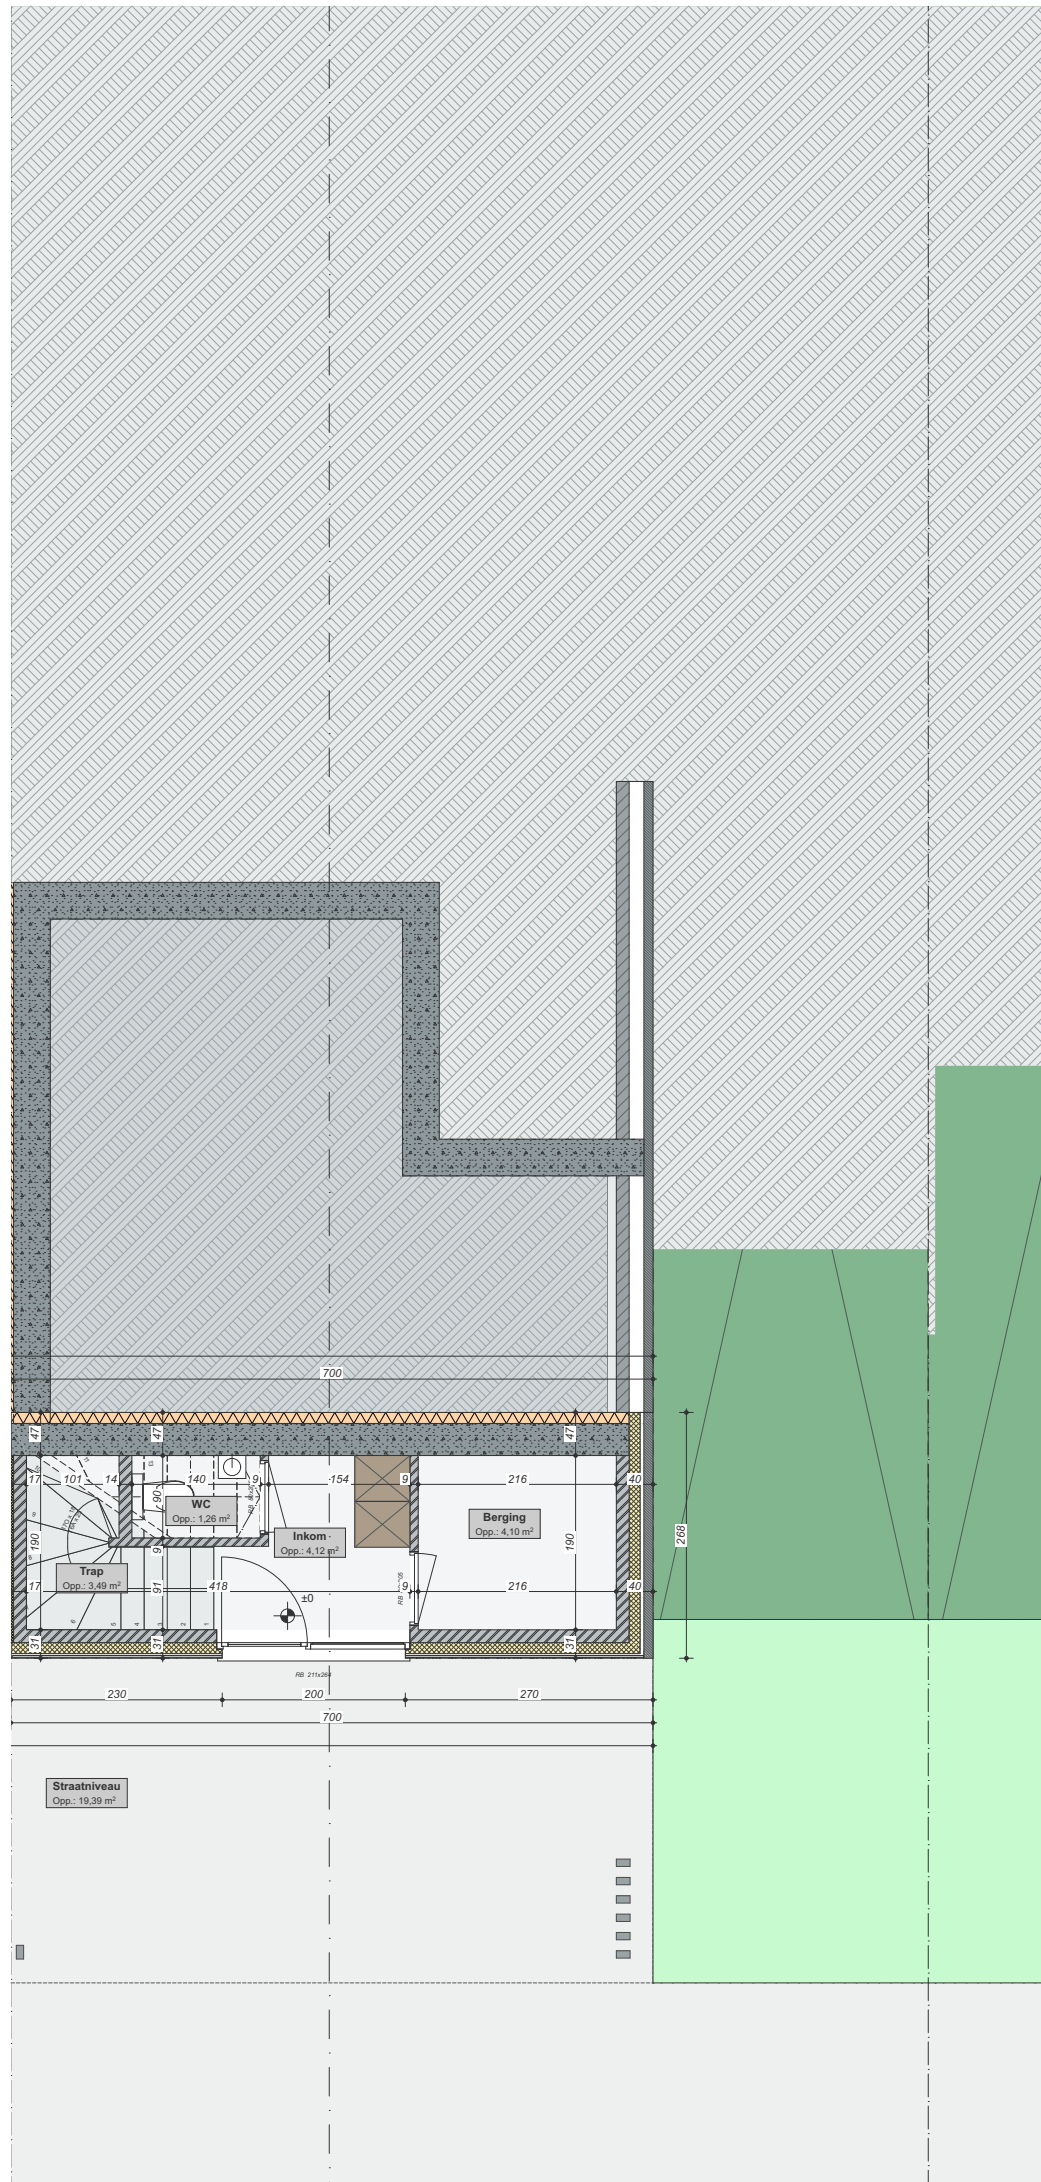



Deze plannen zijn indicatief.
Alle meubilair, keuken en sanitair zijn illustratief.




Profetenberg

Lot 39C
Kriekeweg 12

Gelijkvloers straatniveau

Bewoonbare oppervlakte (BRUTO)	126,20 m ²
Gelijkvloers	66,35 m ²
1 ^{ste} verdieping	59,85 m ²
Zolderverdieping	nvt

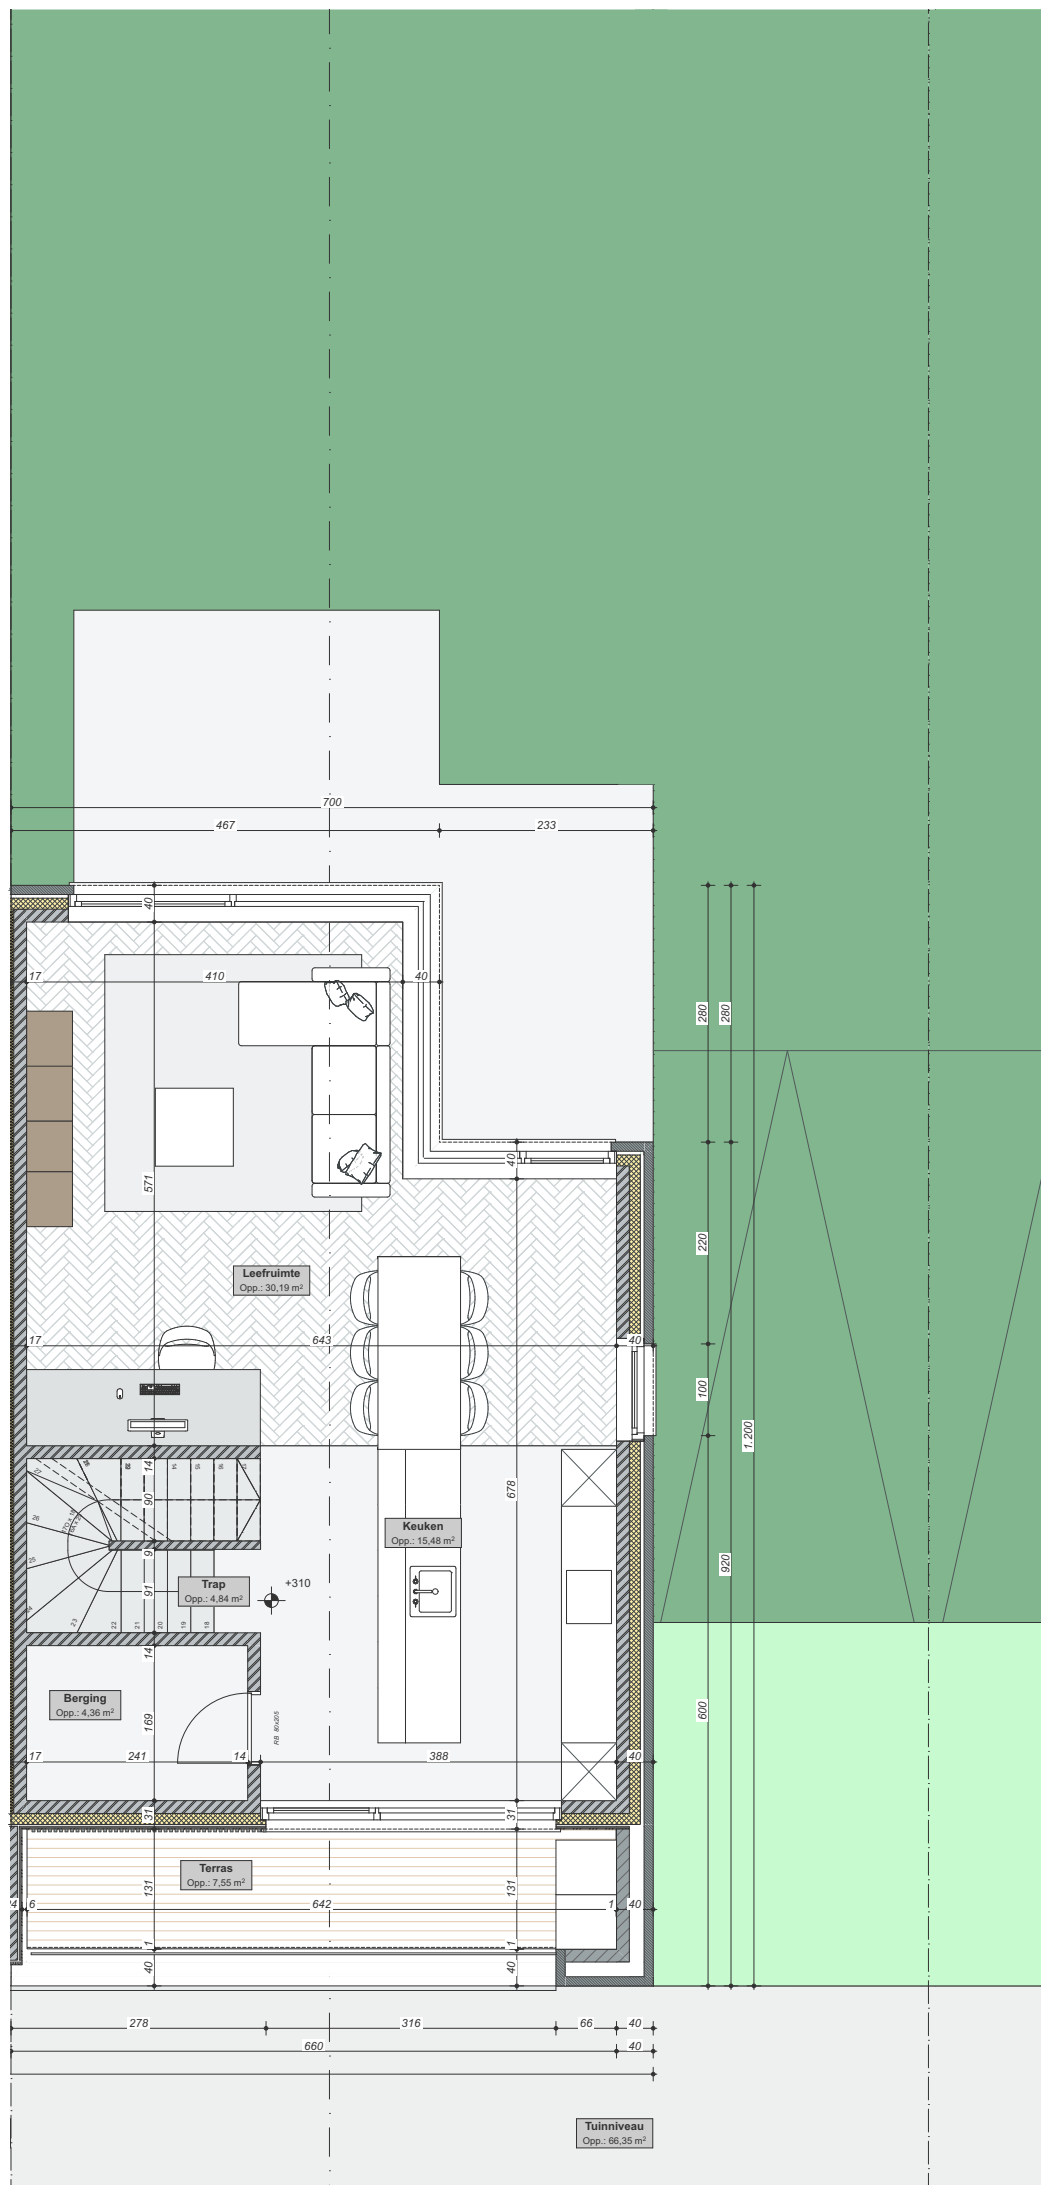

Deze plannen zijn indicatief.
Alle meubilair, keuken en sanitair zijn illustratief.




Profetenberg

Lot 39C
Kriekeweg 12

Gelijkvloers tuinniveau

Bewoonbare oppervlakte (BRUTO)	126,20 m ²
Gelijkvloers	66,35 m ²
1 ^{ste} verdieping	59,85 m ²
Zolderverdieping	nvt

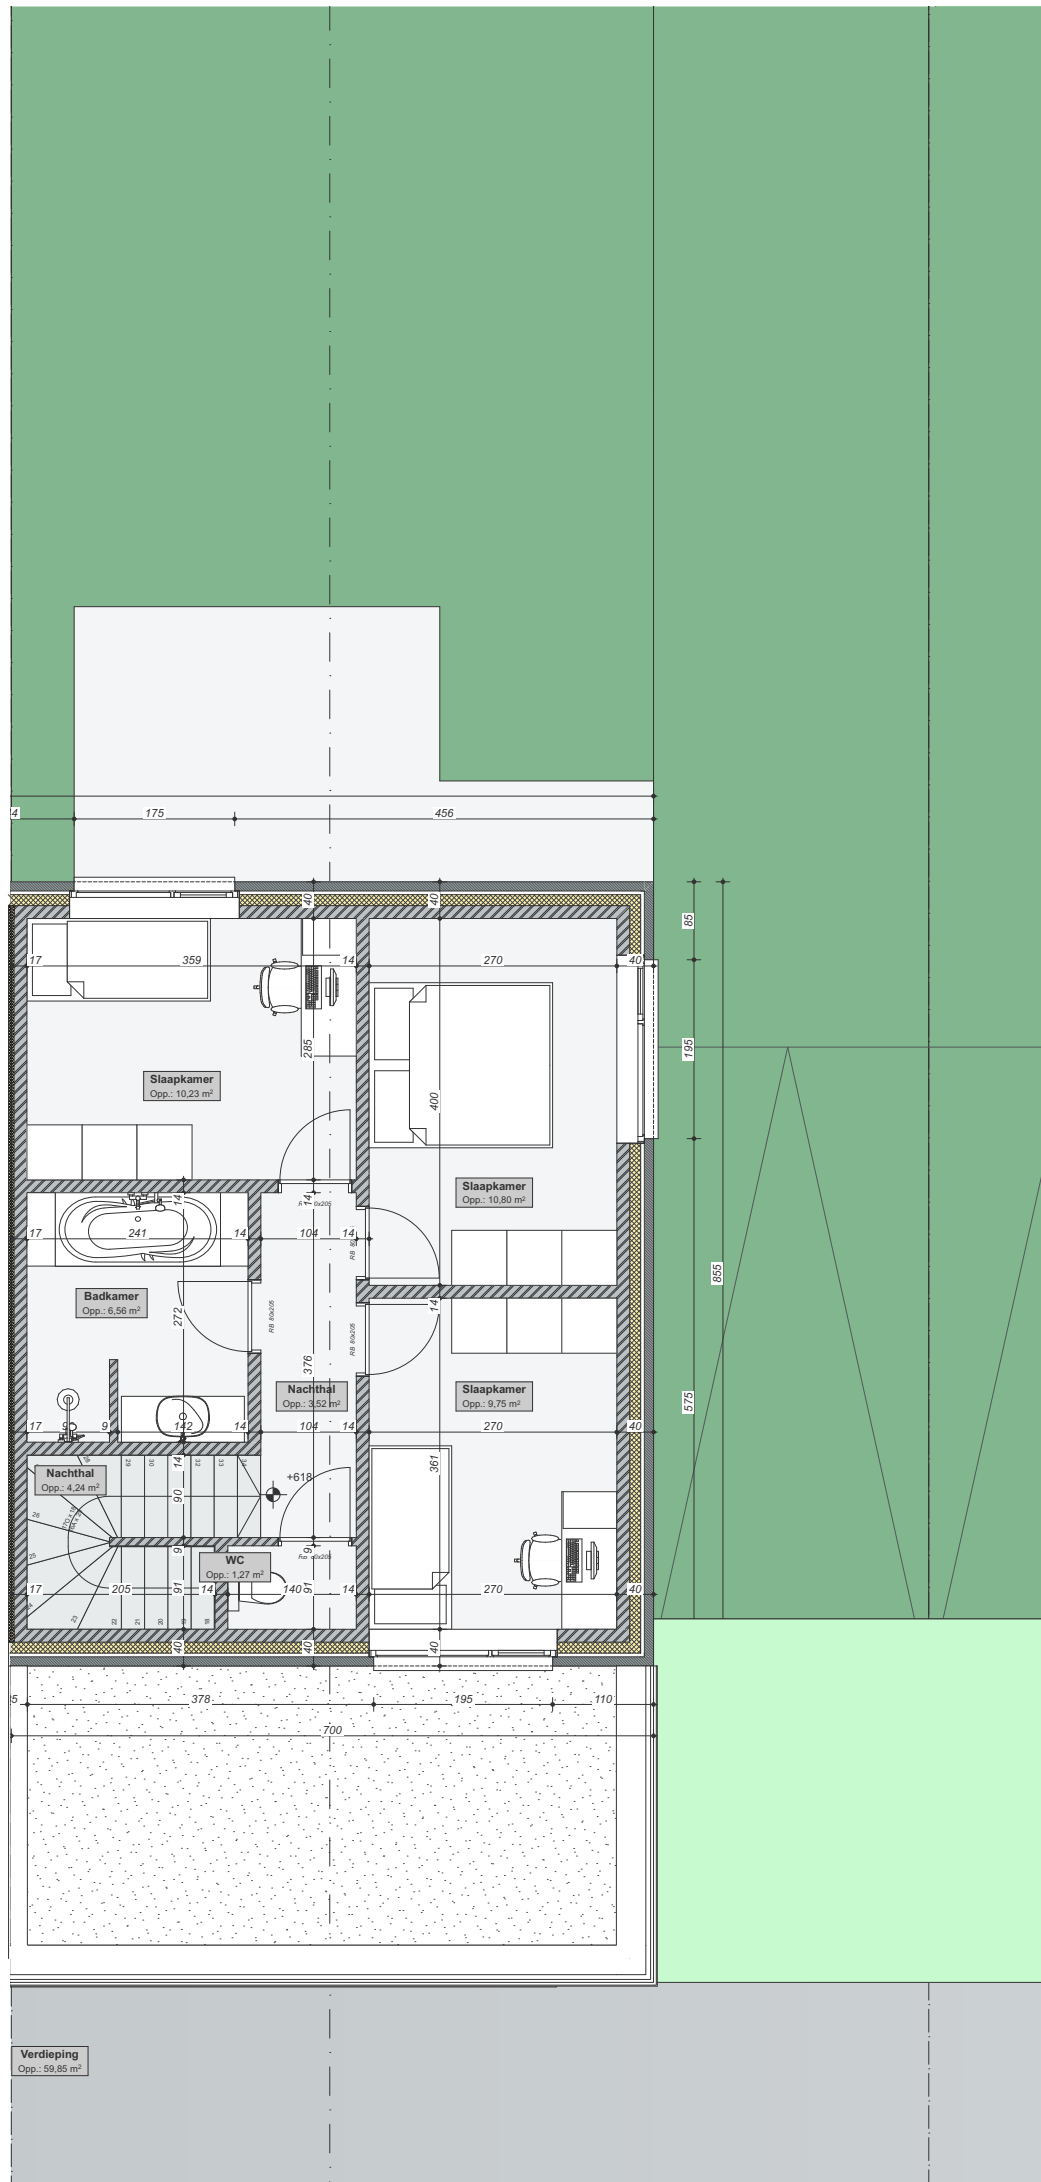

Deze plannen zijn indicatief.
Alle meubilair, keukens en sanitair zijn illustratief.



Profetenberg

**Lot 39C
Kriekeweg 12**

1ste verdieping

Bewoonbare oppervlakte (BRUTO)	126,20 m ²
Gelijkvloers	66,35 m ²
1 ^{ste} verdieping	59,85 m ²
Zolderverdieping	nvt



Voorgevel

Achtergevel

Deze plannen zijn indicatief.
Alle meubilair, keuken en sanitair zijn illustratief.




Profetenberg

Lot 39C
Kriekeweg 12

Gevel aanzichten

Bewoonbare oppervlakte (BRUTO)	126,20 m ²
Gelijkvloers	66,35 m ²
1 ^{ste} verdieping	59,85 m ²
Zolderverdieping	nvt

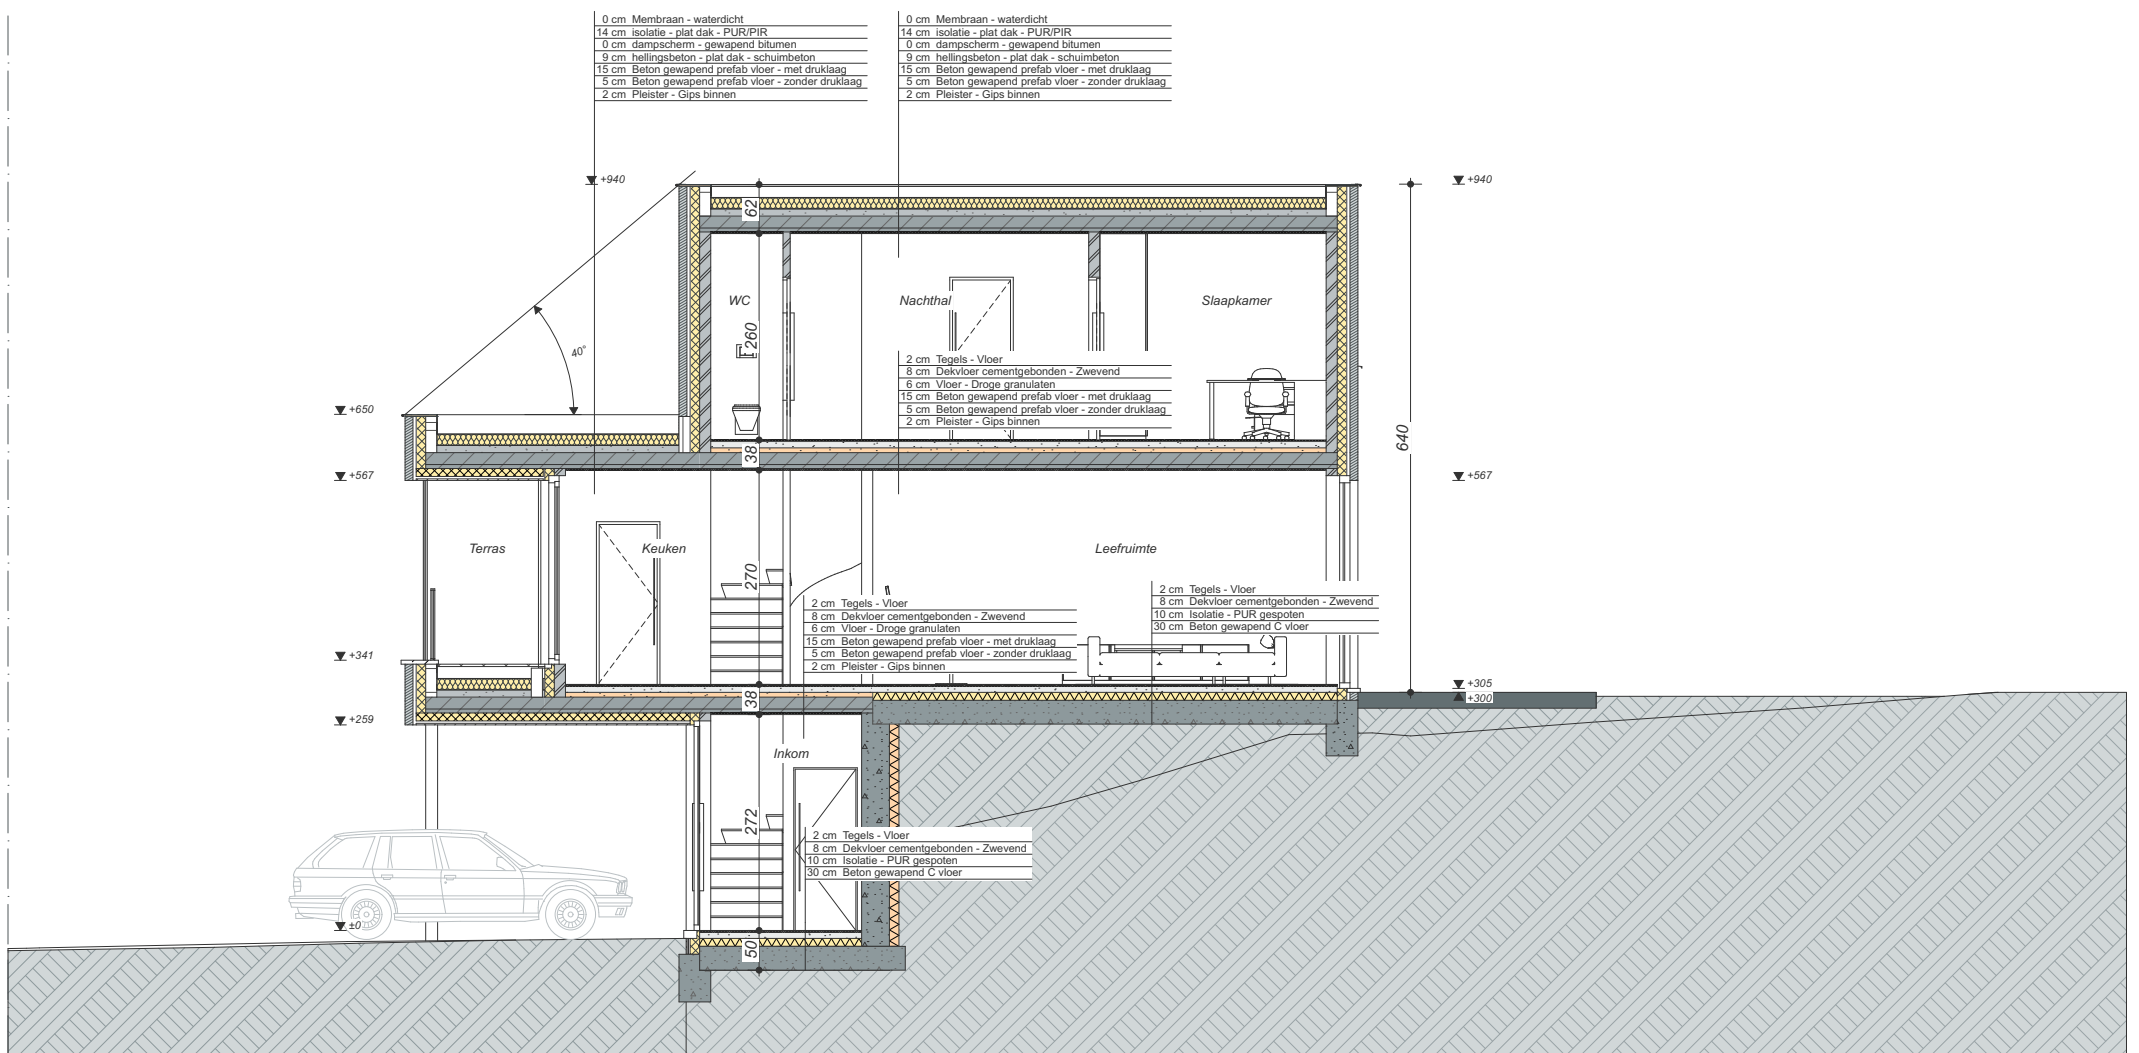

Deze plannen zijn indicatief.
Alle meubilair, keuken en sanitair zijn illustratief.



Profetenberg

Lot 39C
Kriekeweg 12

Doorsneden

Bewoonbare oppervlakte (BRUTO)	126,20 m ²
Gelijkvloers	66,35 m ²
1 ^{ste} verdieping	59,85 m ²
Zolderverdieping	nvt