


Profetenberg - Roosdaal
Lot 39D

www.unicas.be
0488 300 301

UNICAS
UNIEK WONEN

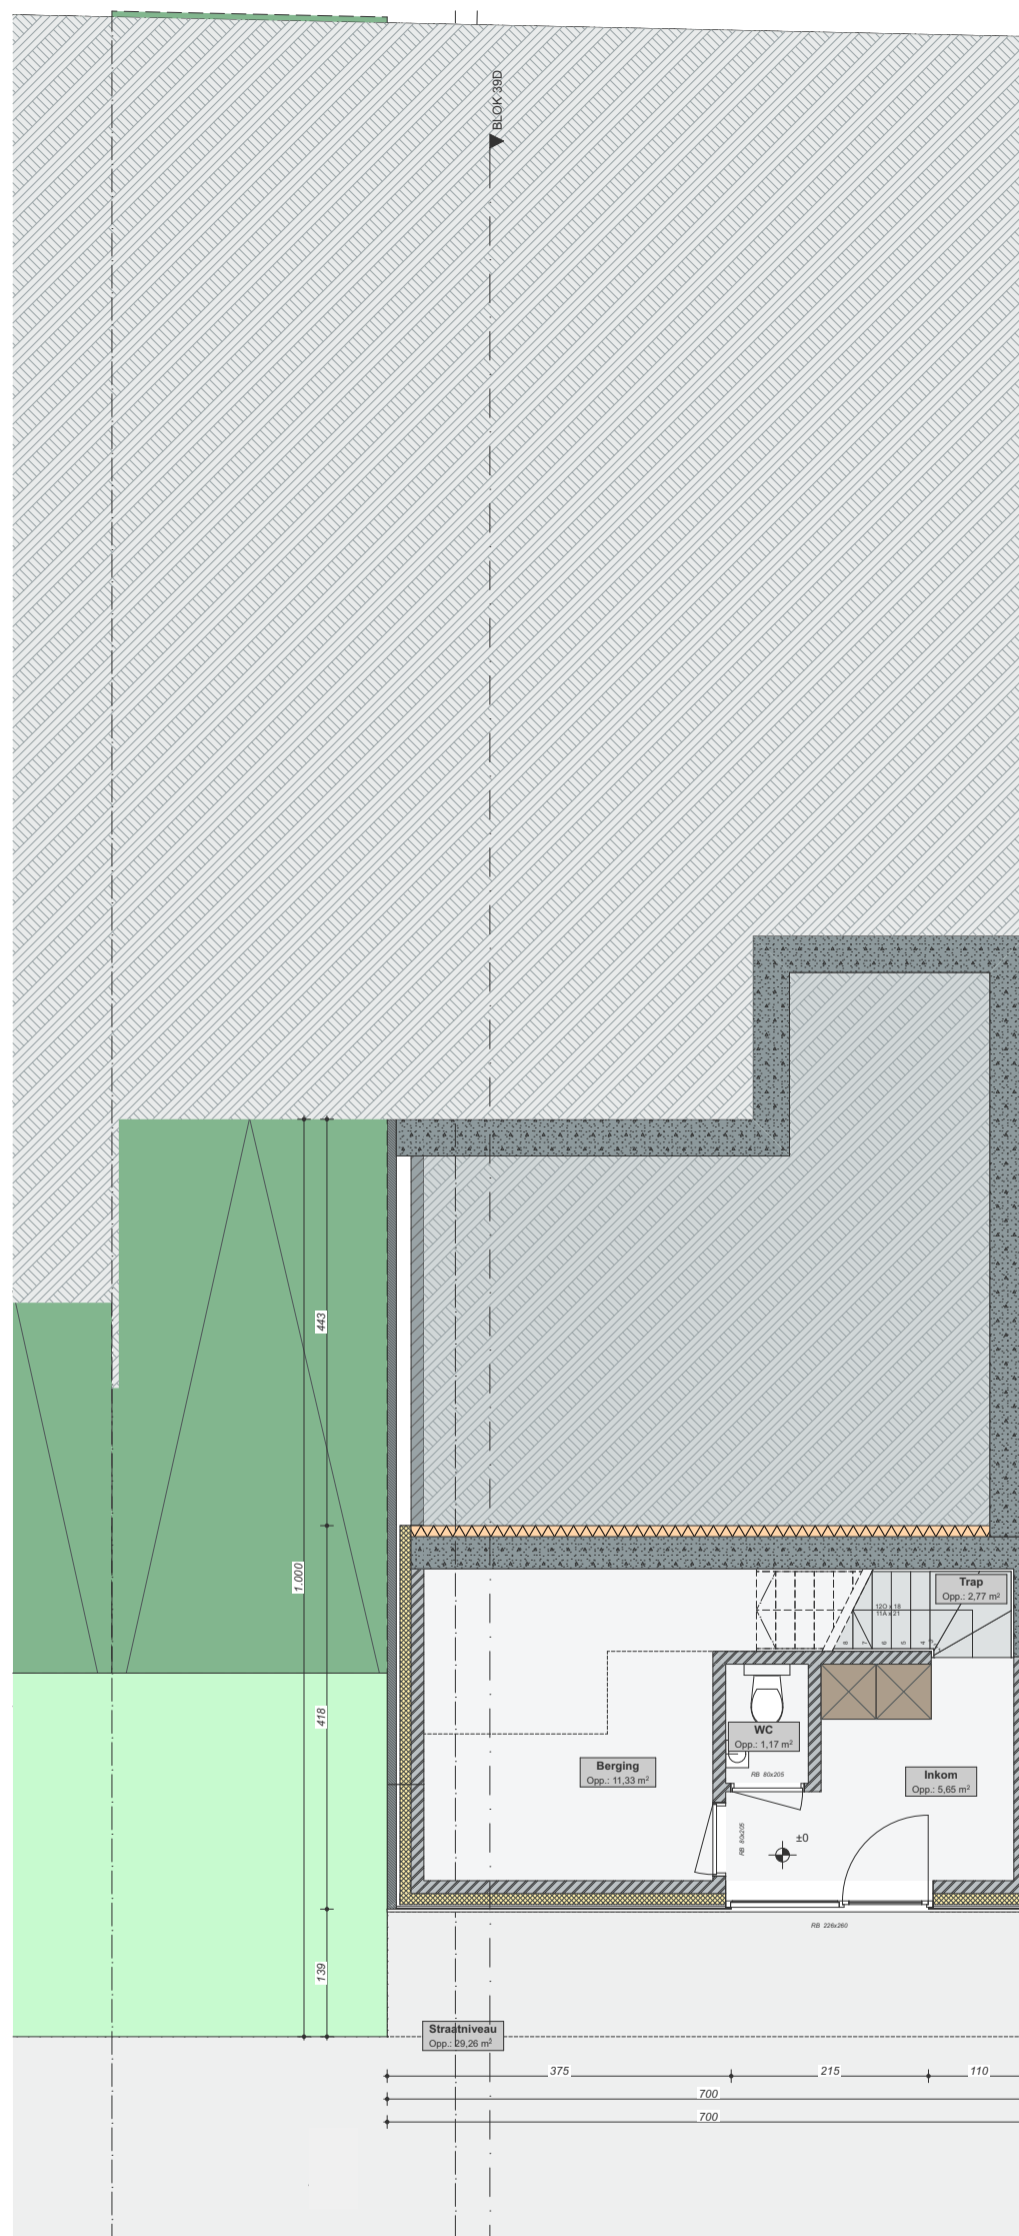



Deze plannen zijn indicatief.
Alle meubilair, keuken en sanitair zijn illustratief.




Profetenberg

Lot 39D
Kriekeweg 10

Gelijkvloers straatniveau

Bewoonbare oppervlakte (BRUTO)	138,88 m ²
Gelijkvloers	71,33 m ²
1 ^{ste} verdieping	67,55 m ²
Zolderverdieping	nvt

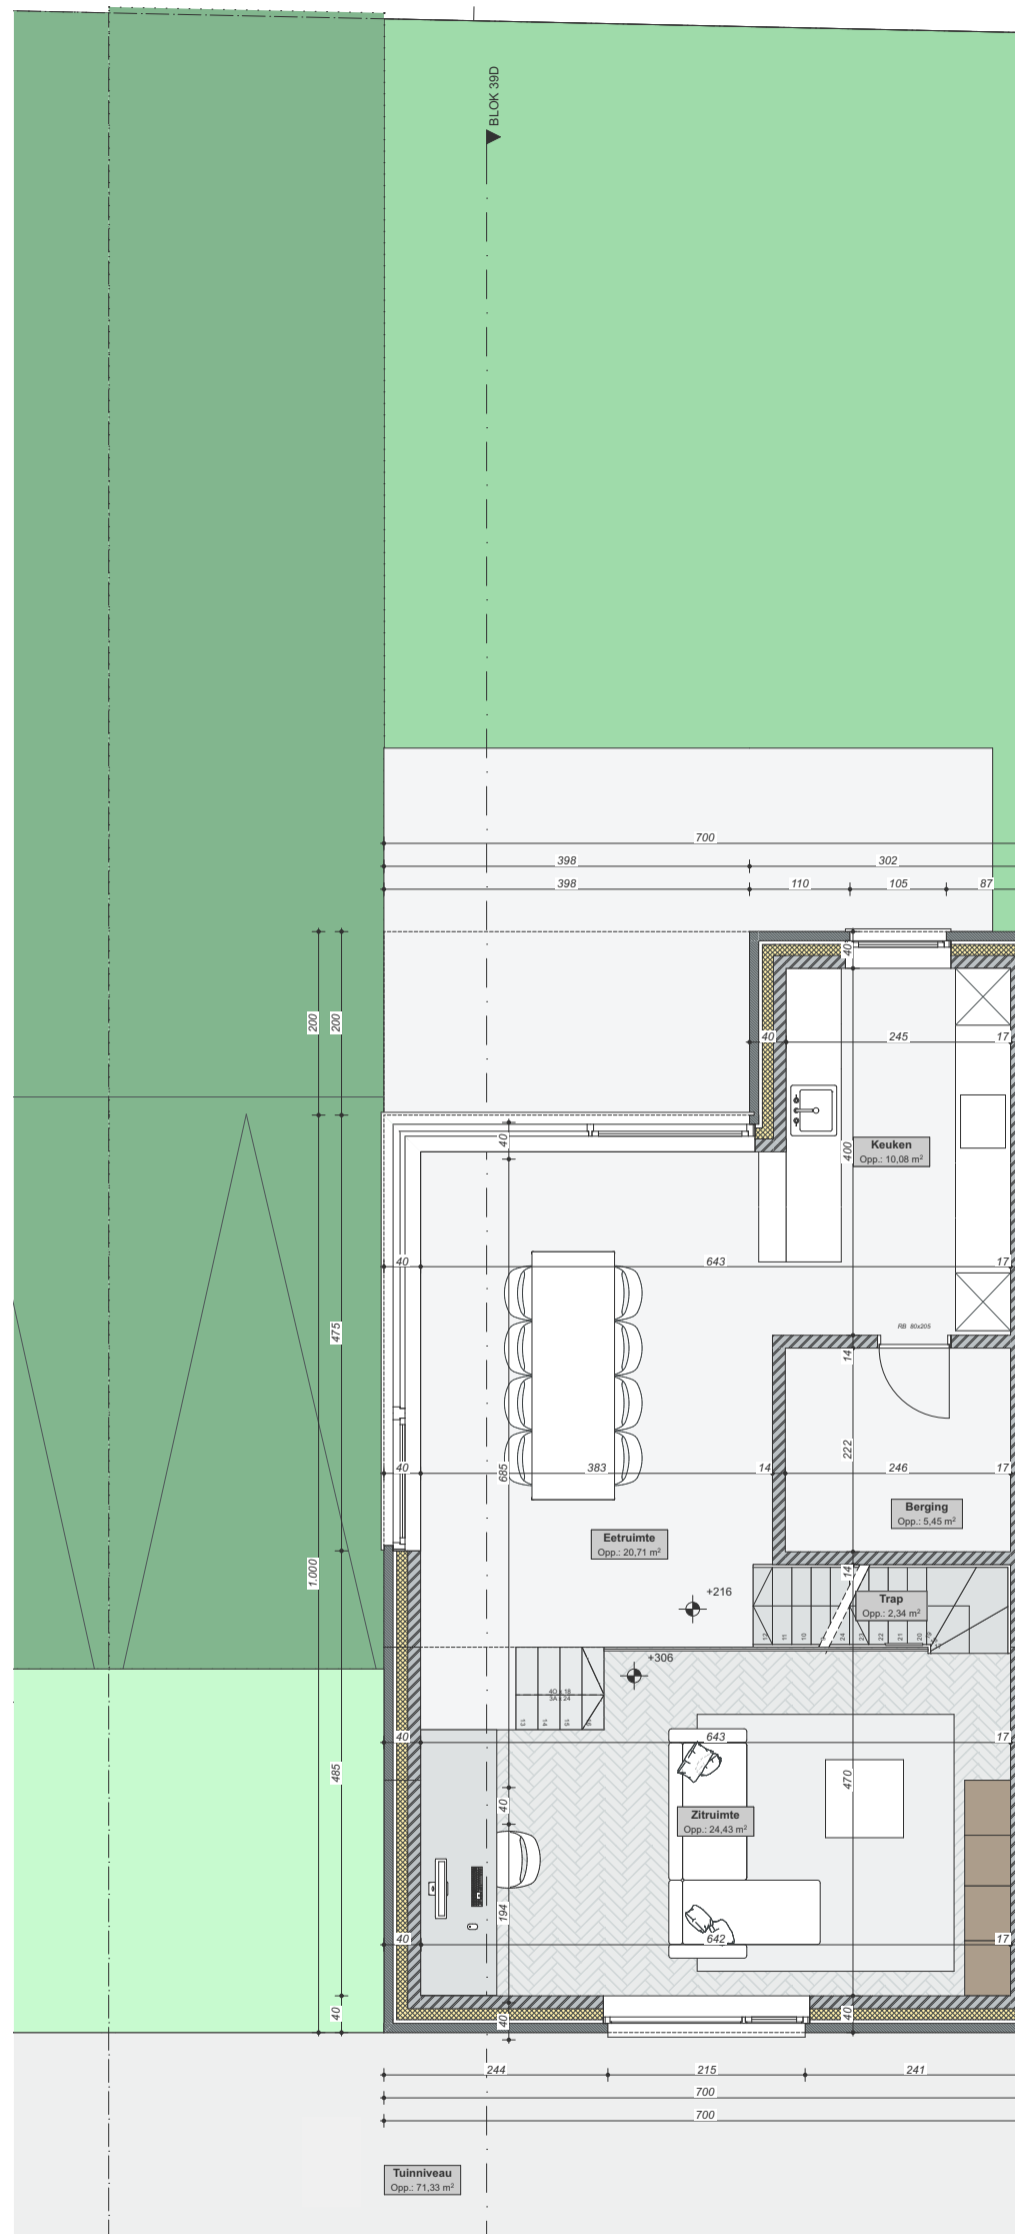

Deze plannen zijn indicatief.
Alle meubilair, keuken en sanitair zijn illustratief.




Profetenberg

Lot 39D
Kriekeweg 10

Gelijkvloers tuinniveau

Bewoonbare oppervlakte (BRUTO)	138,88 m ²
Gelijkvloers	71,33 m ²
1 ^{ste} verdieping	67,55 m ²
Zolderverdieping	nvt

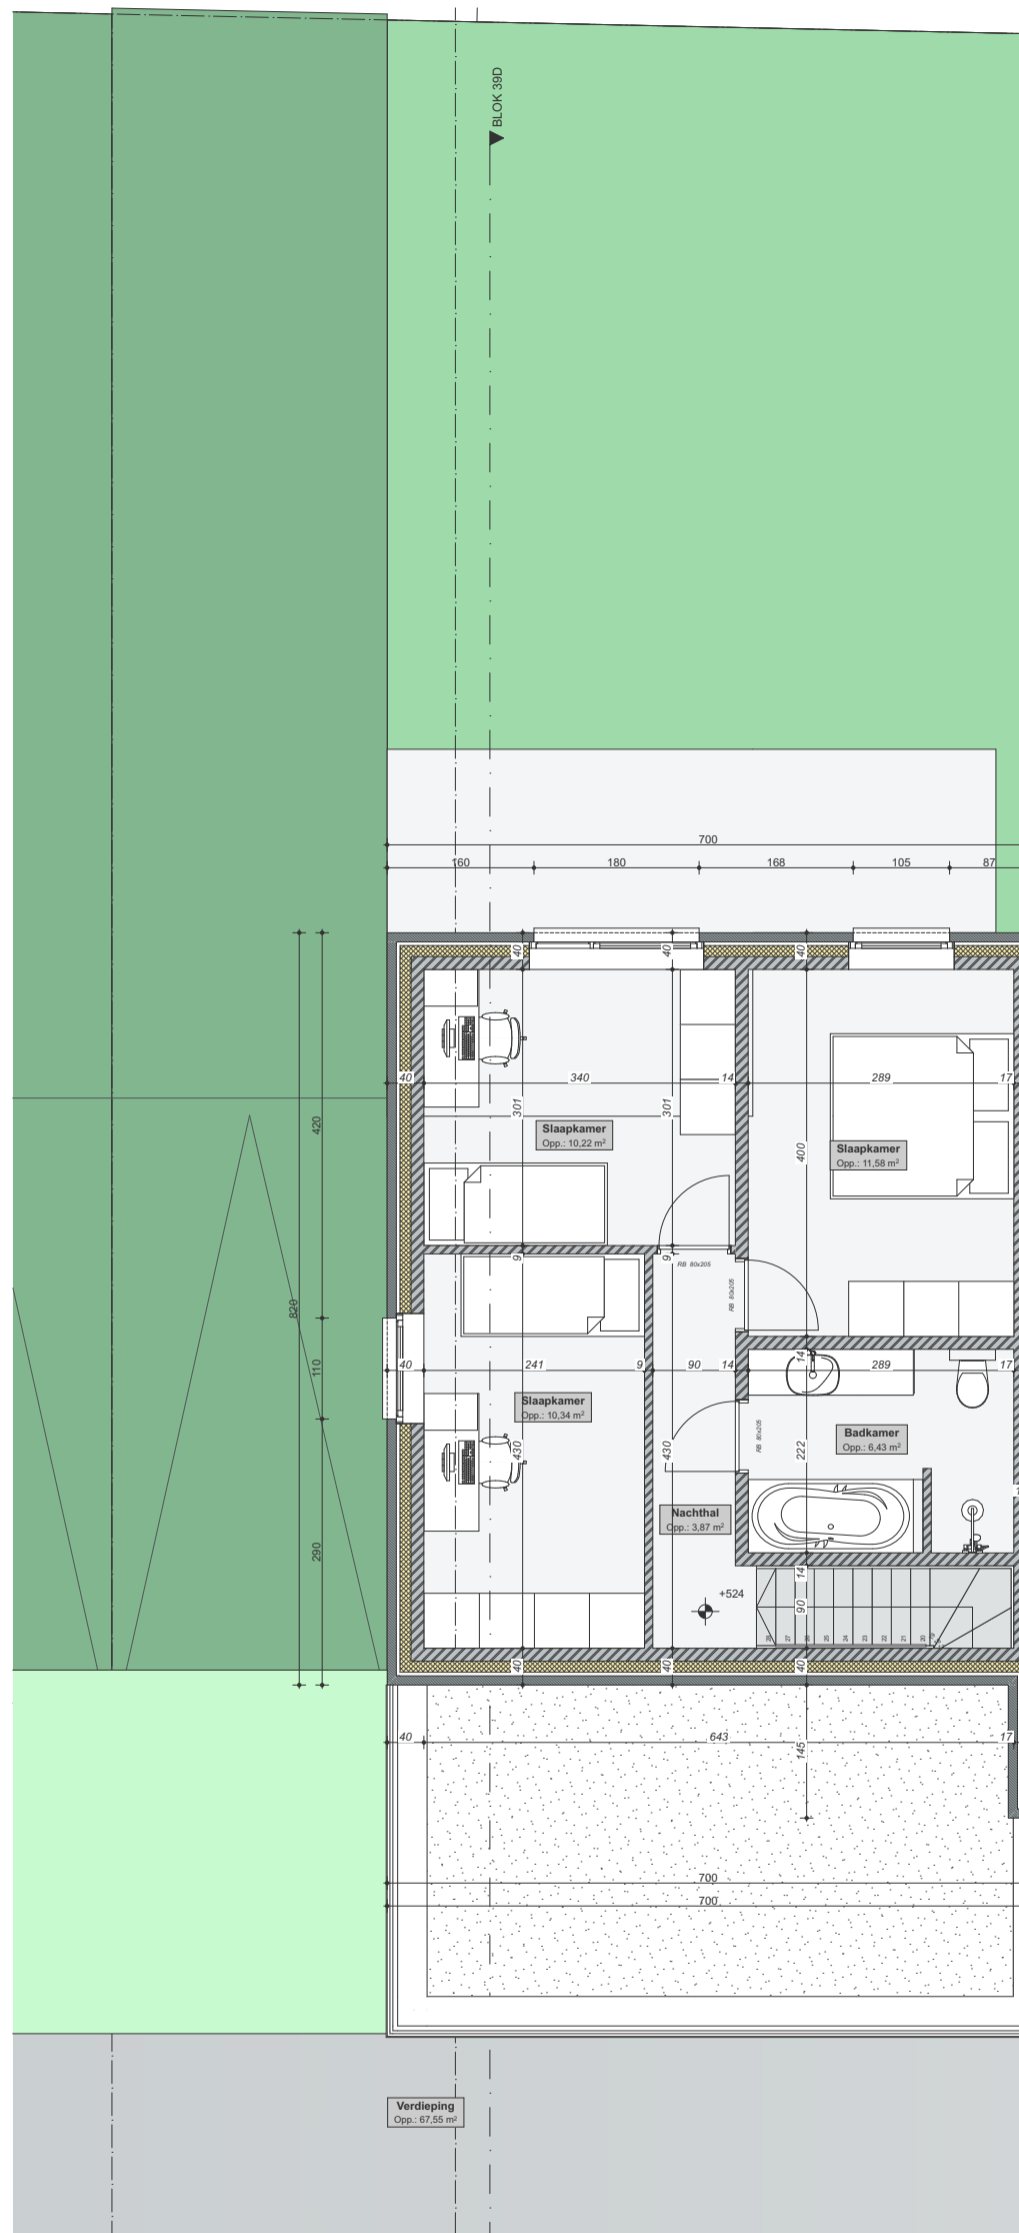

Deze plannen zijn indicatief.
Alle meubilair, keukens en sanitair zijn illustratief.



Profetenberg


Lot 39D
Kriekeweg 10

1ste verdieping

Bewoonbare oppervlakte (BRUTO)	138,88 m ²
Gelijkvloers	71,33 m ²
1 ^{ste} verdieping	67,55 m ²
Zolderverdieping	nvt



Voorgevel

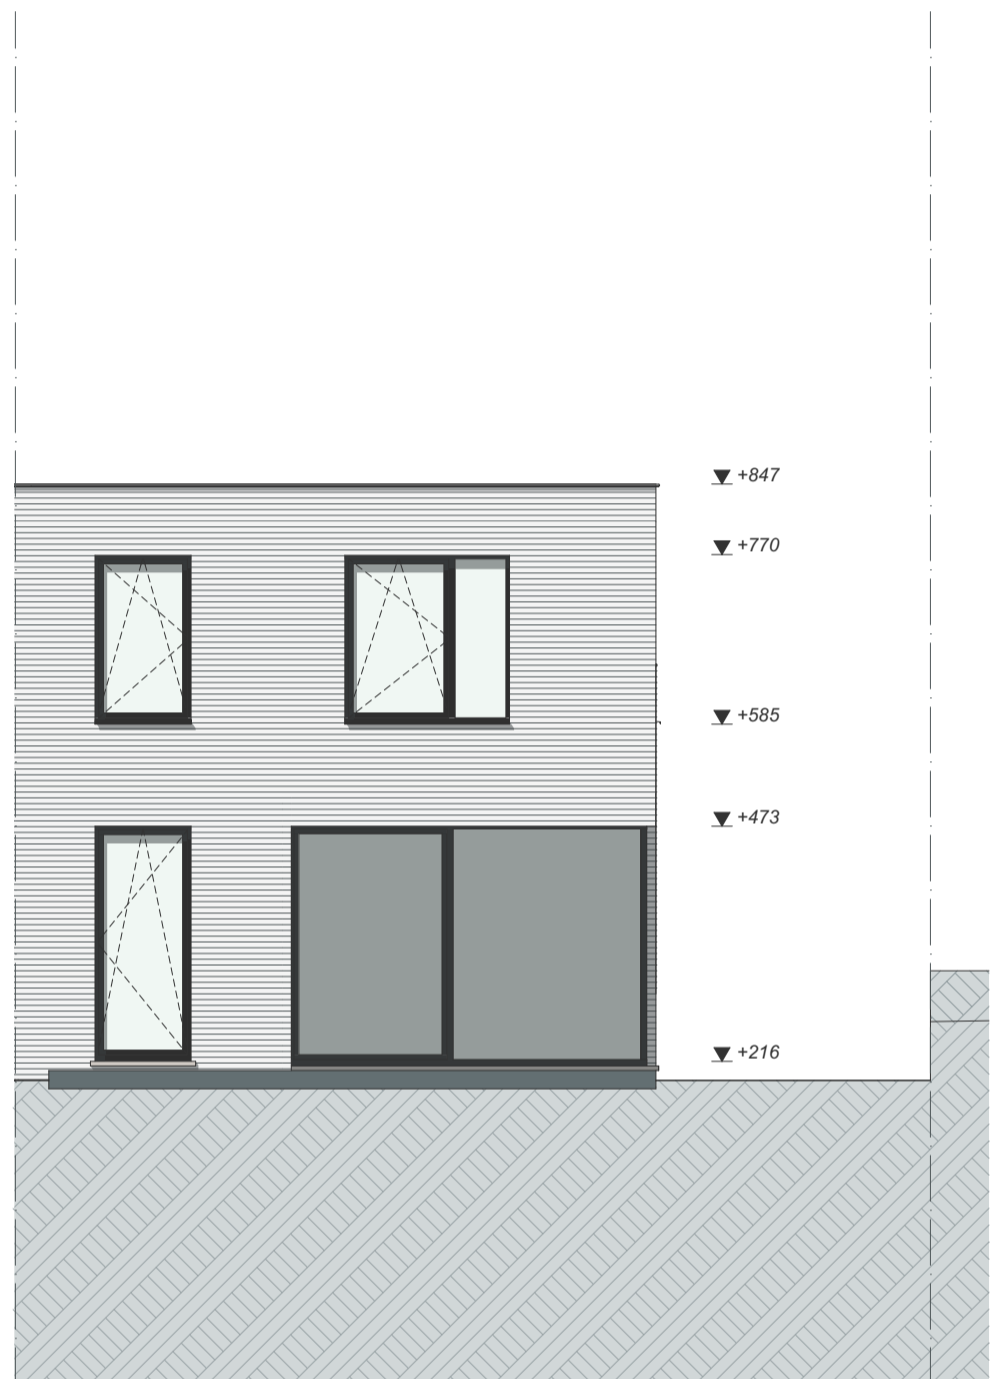

Achtergevel

Deze plannen zijn indicatief.
Alle meubilair, keuken en sanitair zijn illustratief.



Profetenberg

Lot 39D
Kriekeweg 10

Gevel aanzichten

Bewoonbare oppervlakte (BRUTO)	138,88 m ²
Gelijkvloers	71,33 m ²
1 ^{ste} verdieping	67,55 m ²
Zolderverdieping	nvt

