


Profetenberg - Roosdaal  
Lot 39E

[www.unicas.be](http://www.unicas.be)  
0488 300 301

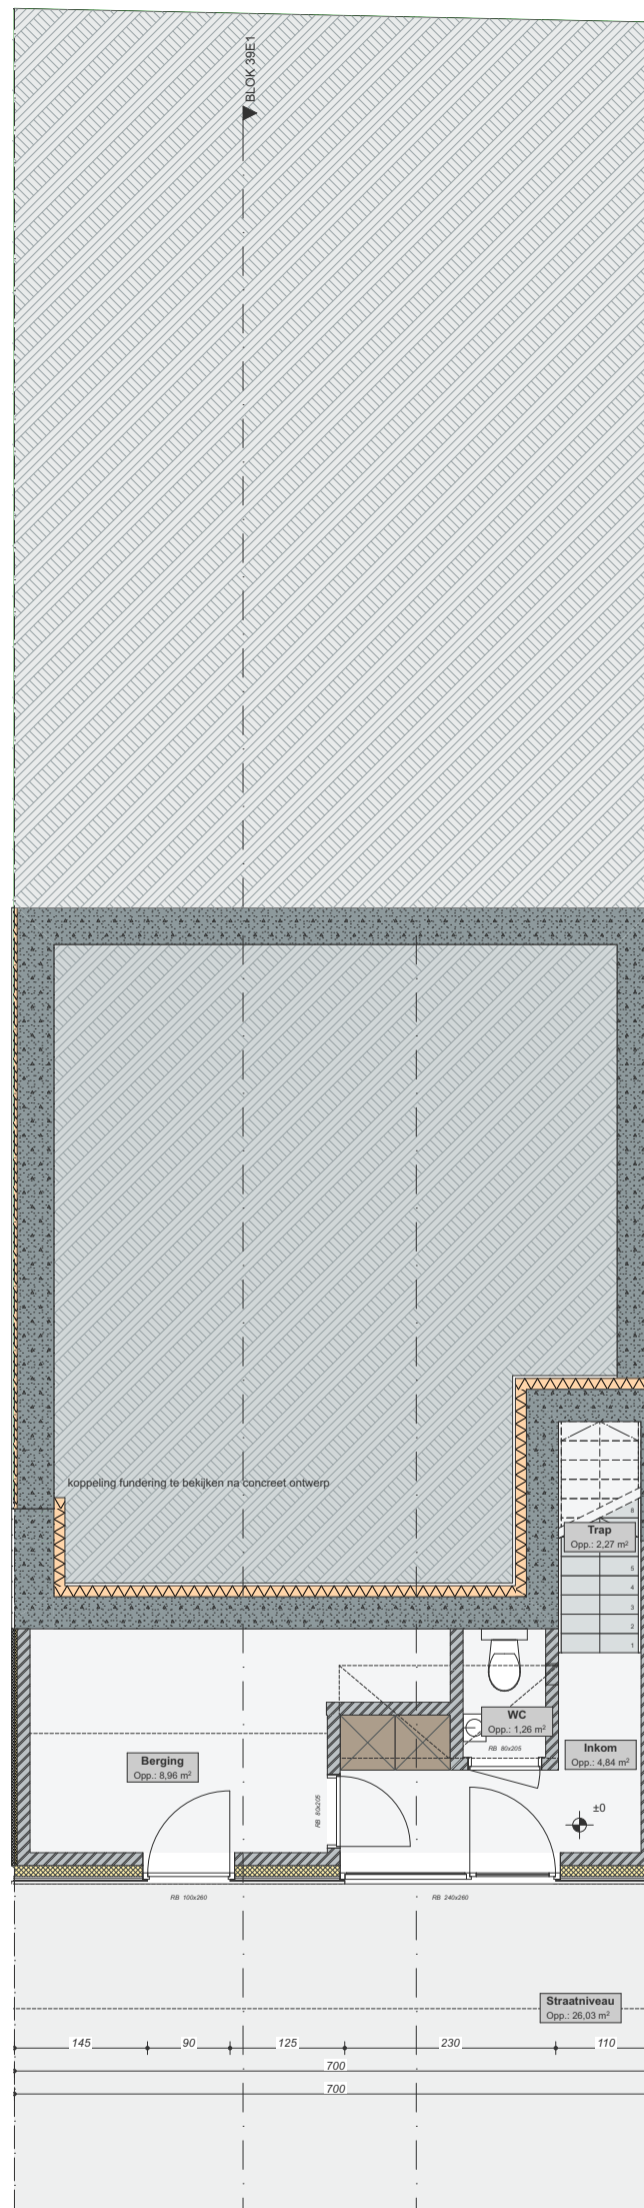





Deze plannen zijn indicatief.  
Alle meubilair, keuken en sanitair zijn illustratief.




**Profetenberg**

**Lot 39E  
Kriekeweg 8**

**Gelijkvloers straatniveau**

Bewoonbare oppervlakte (BRUTO)	147,95 m <sup>2</sup>
Gelijkvloers	80,40 m <sup>2</sup>
1 <sup>ste</sup> verdieping	67,55 m <sup>2</sup>
Zolderverdieping	nvt

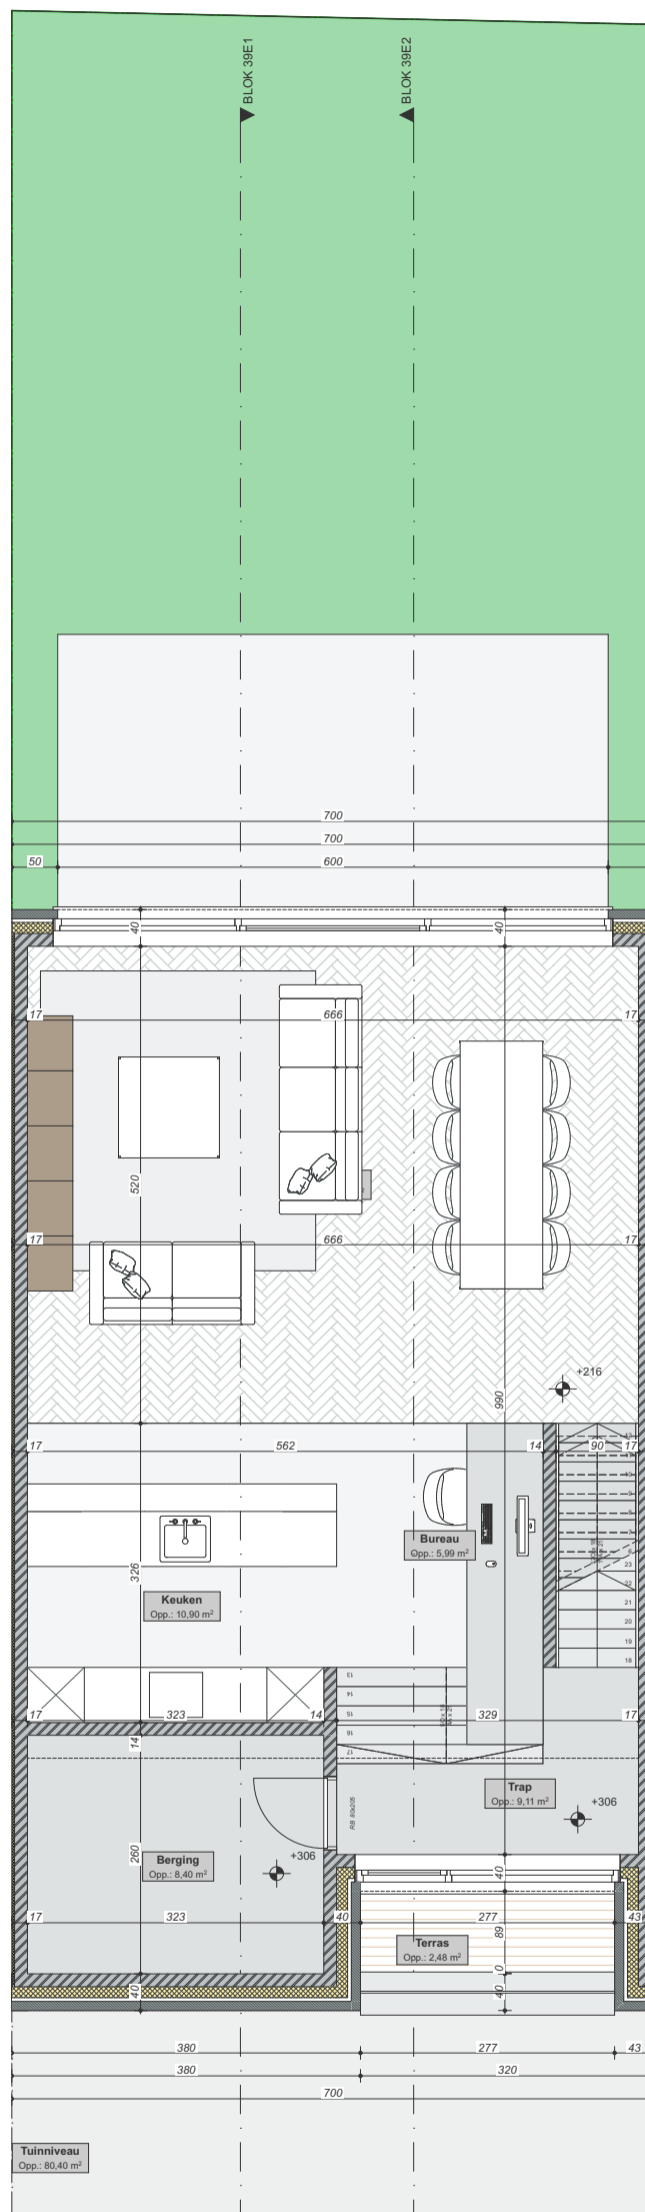

Deze plannen zijn indicatief.  
Alle meubilair, keuken en sanitair zijn illustratief.




**Profetenberg**

**Lot 39E**  
**Kriekeweg 8**

**Gelijkvloers tuinniveau**

Bewoonbare oppervlakte (BRUTO)	147,95 m <sup>2</sup>
Gelijkvloers	80,40 m <sup>2</sup>
1 <sup>ste</sup> verdieping	67,55 m <sup>2</sup>
Zolderverdieping	nvt

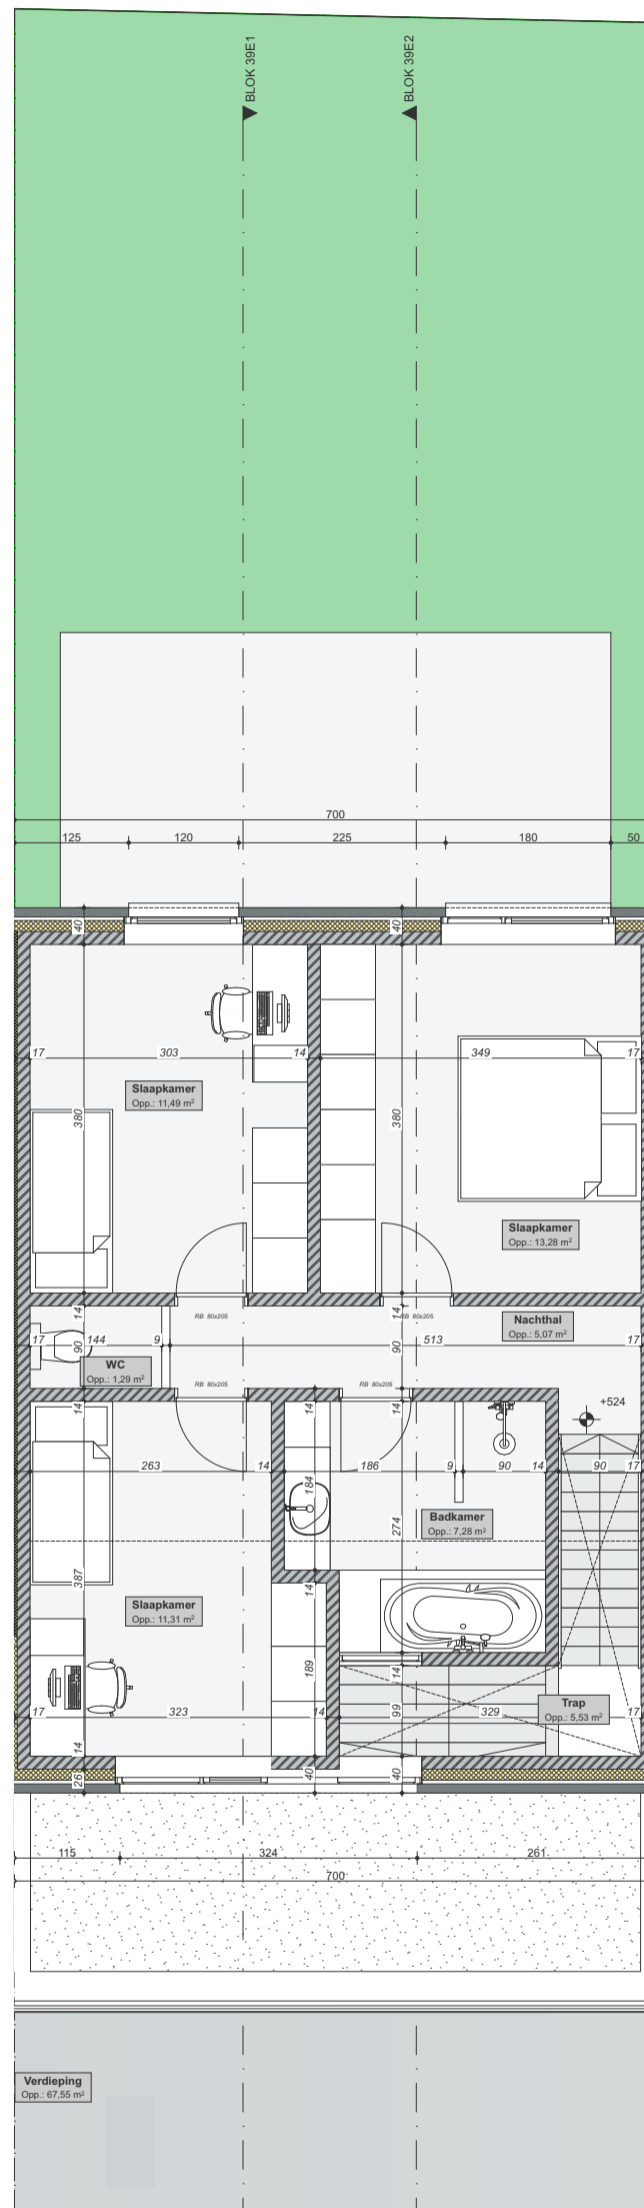

Deze plannen zijn indicatief.  
Alle meubilair, keukens en sanitair zijn illustratief.




**Profetenberg**

**Lot 39E**  
**Kriekeweg 8**

**1ste verdieping**

Bewoonbare oppervlakte (BRUTO)	147,95 m <sup>2</sup>
Gelijkvloers	80,40 m <sup>2</sup>
1 <sup>ste</sup> verdieping	67,55 m <sup>2</sup>
Zolderverdieping	nvt

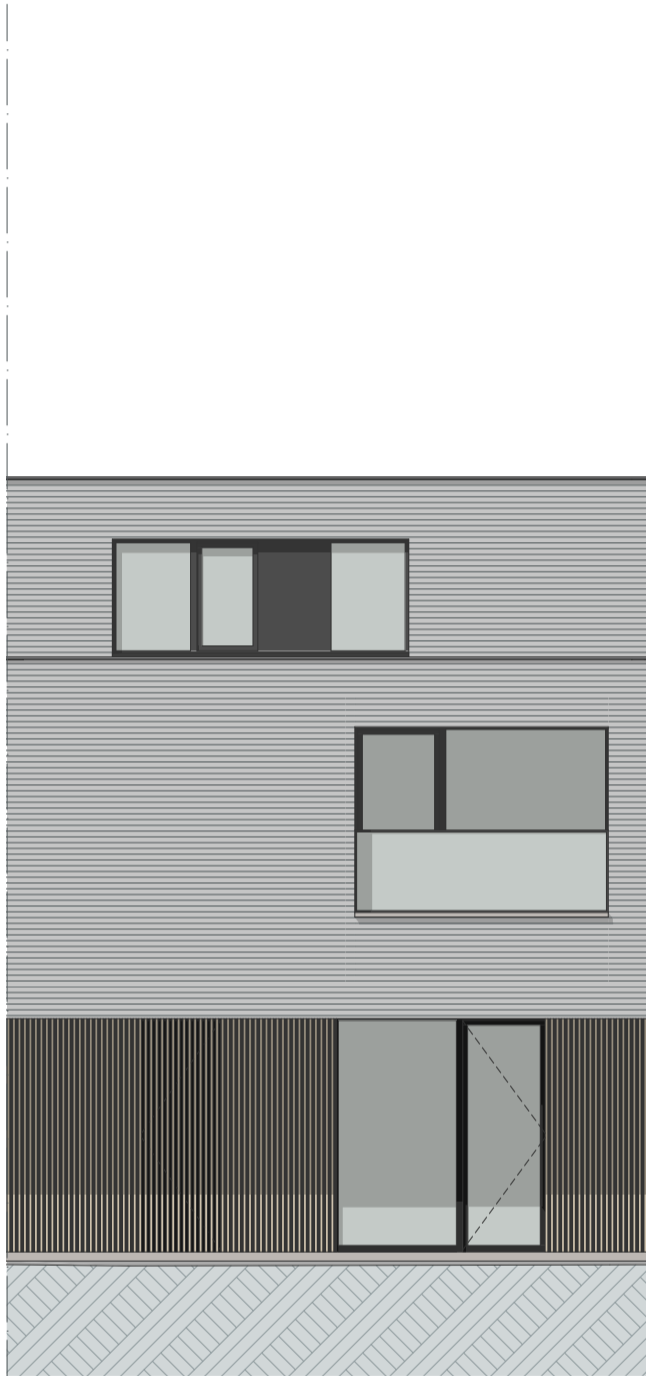

Voorgevel



Achtergevel

Deze plannen zijn indicatief.  
Alle meubilair, keuken en sanitair zijn illustratief.





**Profetenberg**

**Lot 39E**  
**Kriekeweg 8**

Gevel aanzichten

Bewoonbare oppervlakte (BRUTO)	147,95 m <sup>2</sup>
Gelijkvloers	80,40 m <sup>2</sup>
1 <sup>ste</sup> verdieping	67,55 m <sup>2</sup>
Zolderverdieping	nvt

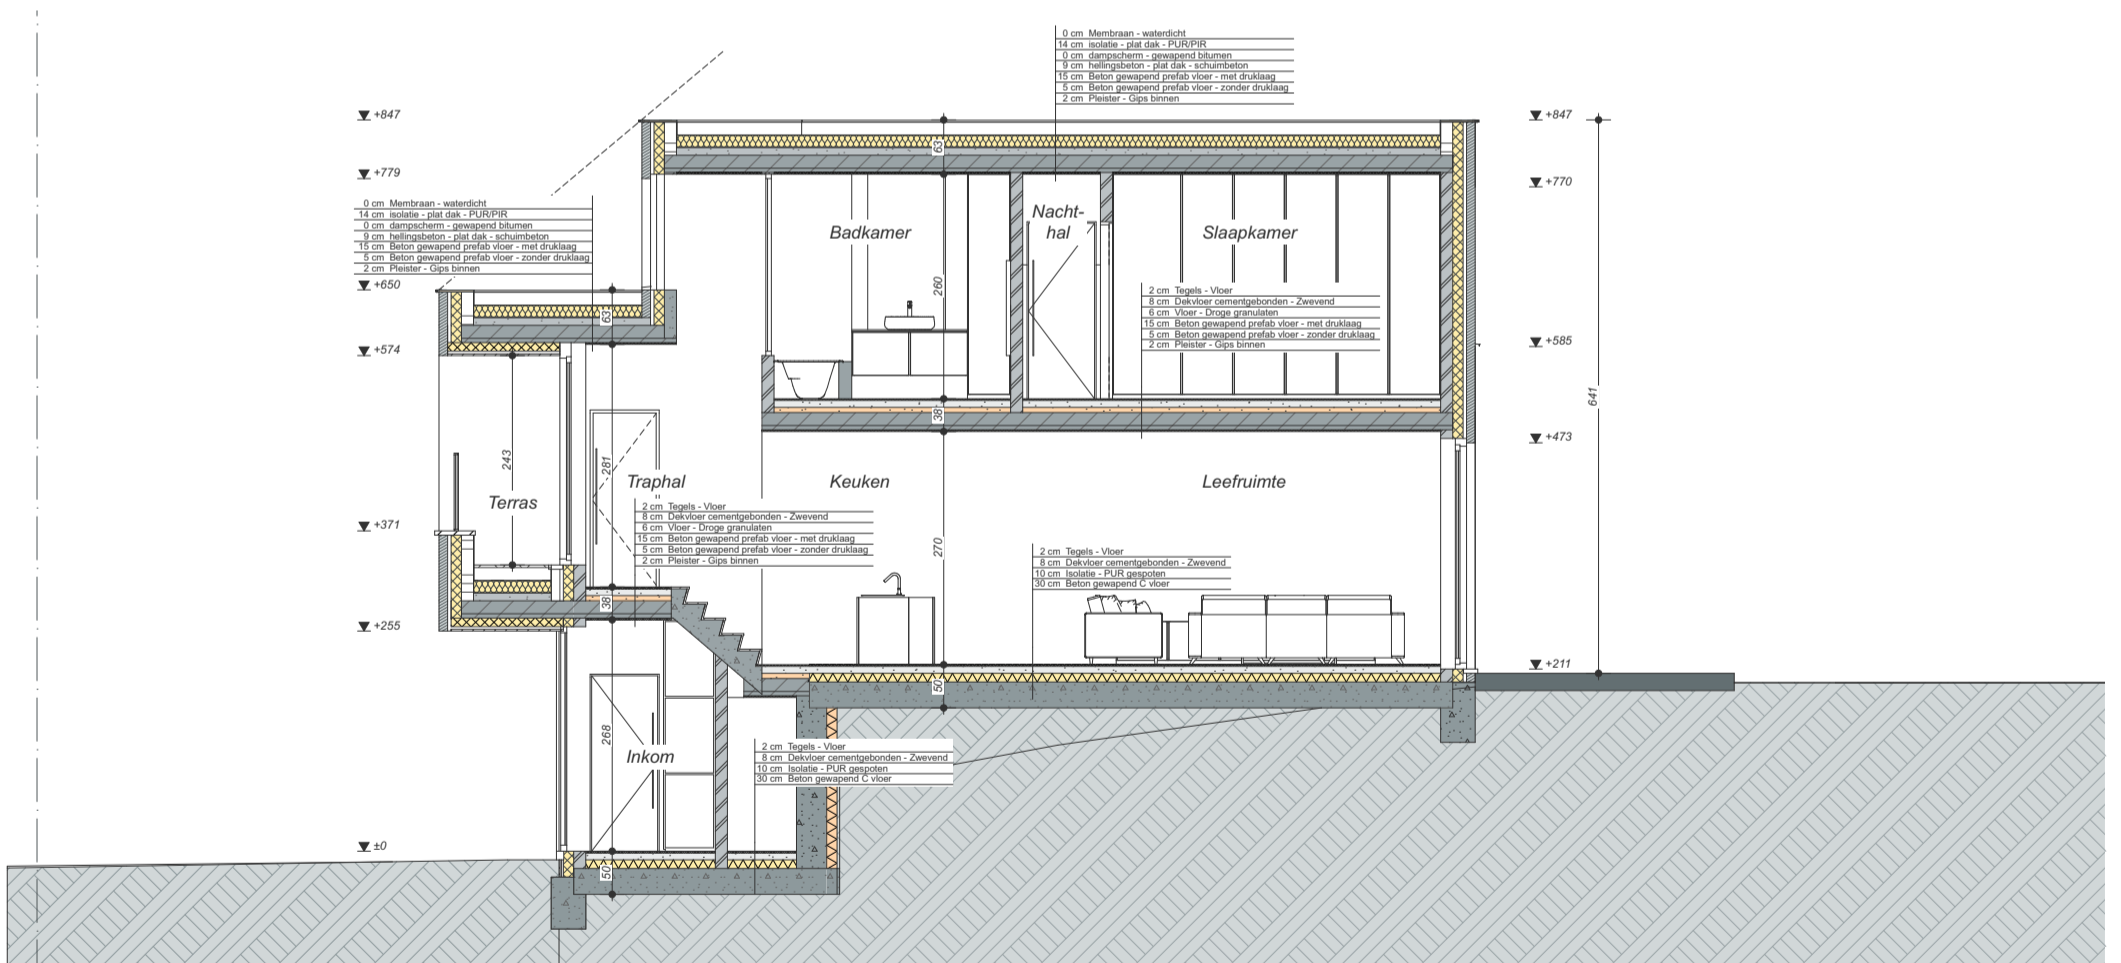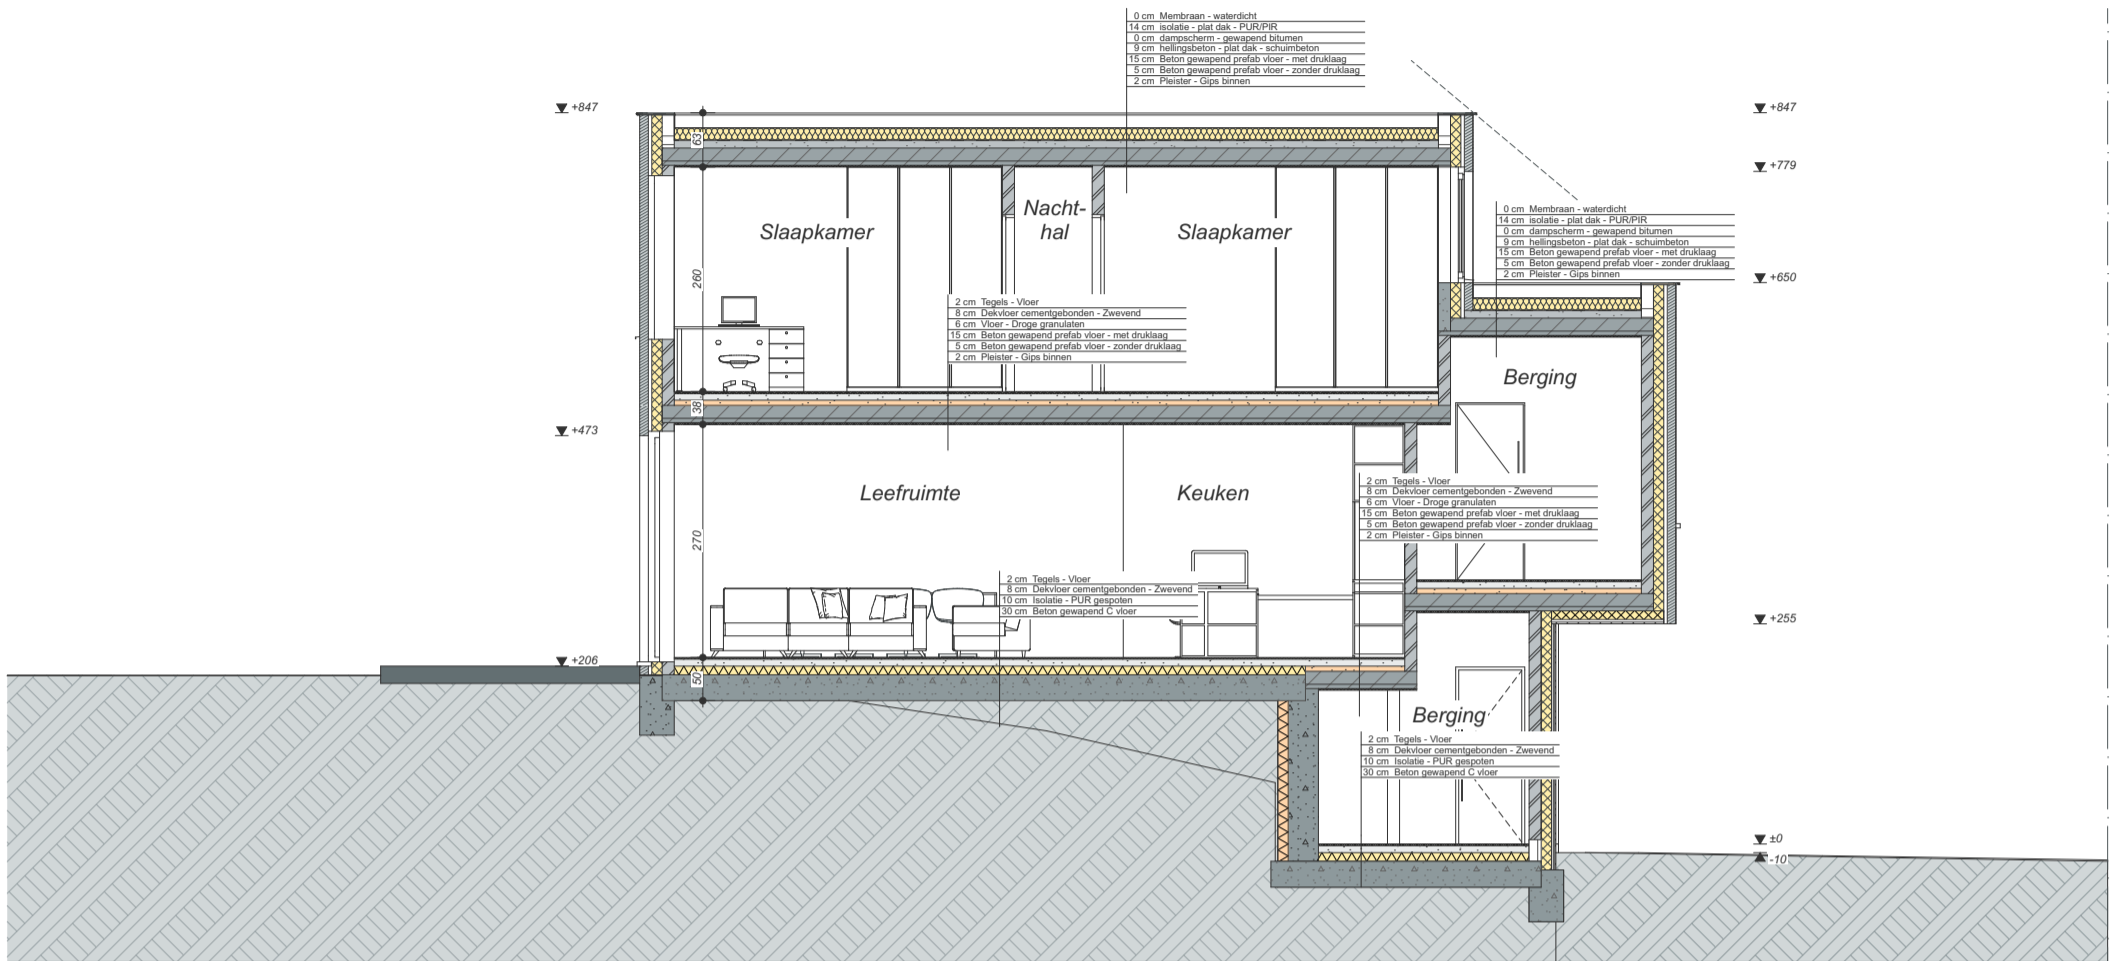

Deze plannen zijn indicatief.  
Alle meubilair, keuken en sanitair zijn illustratief.



**Profetenberg**

**Lot 39E  
Kriekeweg 8**

**Doorsneden**

Bewoonbare oppervlakte (BRUTO)	147,95 m <sup>2</sup>
Gelijkvloers	80,40 m <sup>2</sup>
1 <sup>ste</sup> verdieping	67,55 m <sup>2</sup>
Zolderverdieping	nvt