


Profetenberg - Roosdaal  
Lot 39F

[www.unicas.be](http://www.unicas.be)  
0488 300 301

**UNICAS**  
UNIEK WONEN

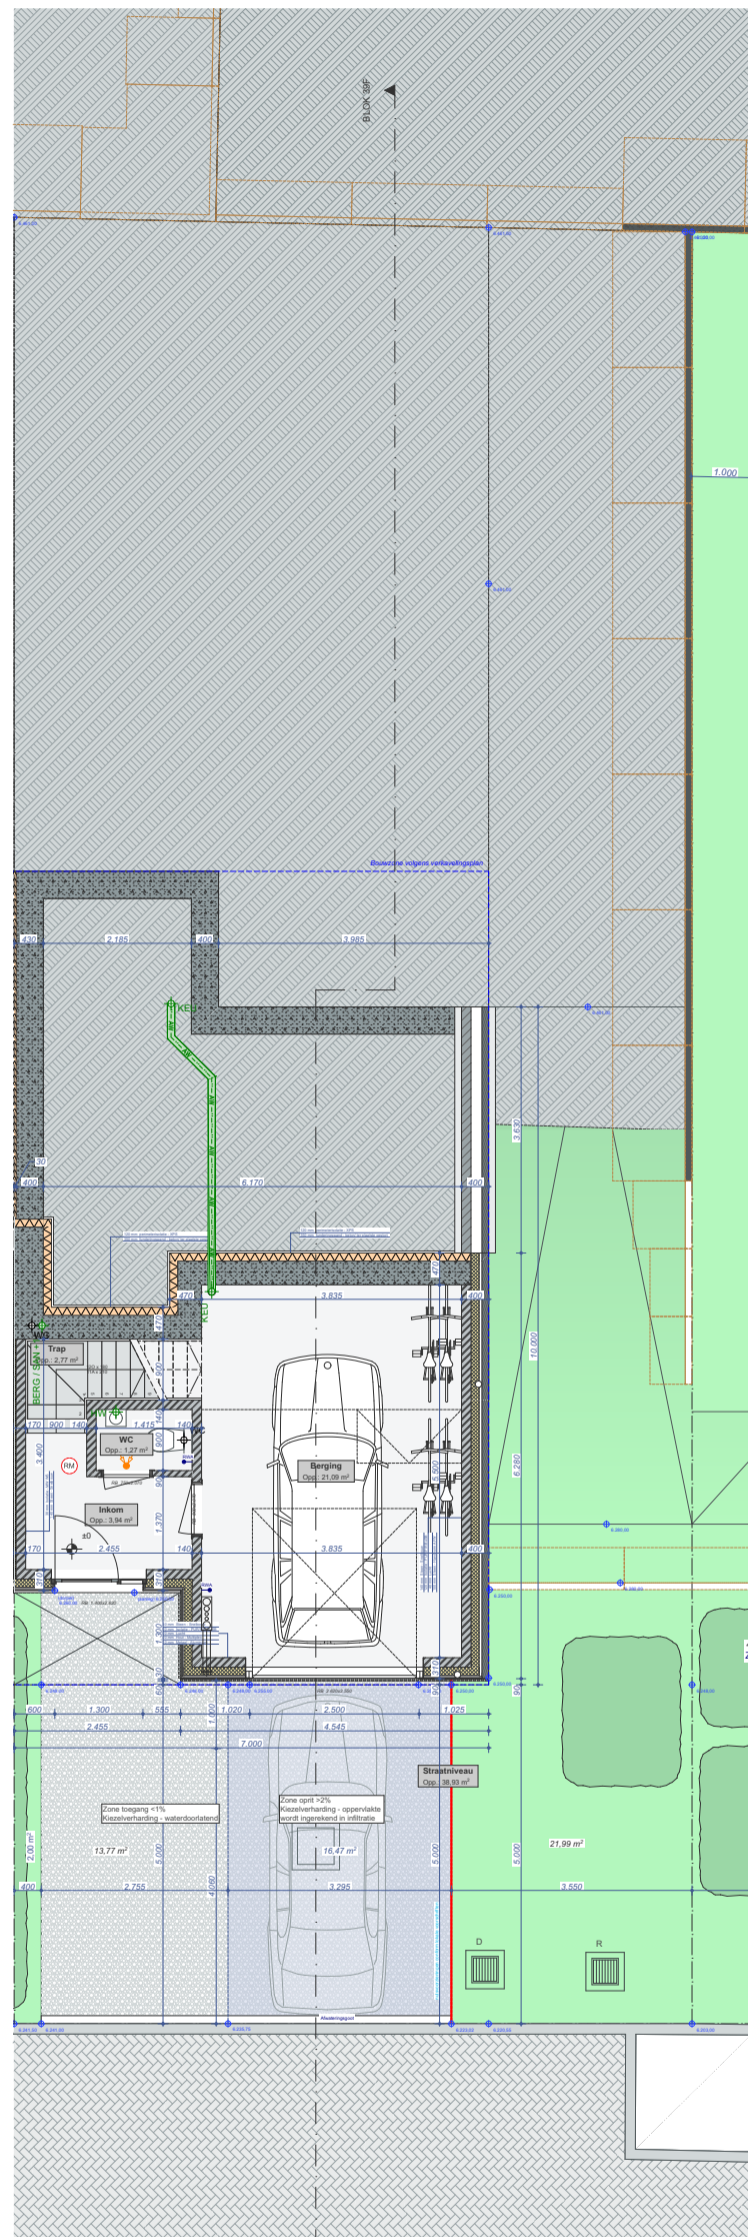



Deze plannen zijn indicatief.  
Alle meubilair, keukens en sanitair zijn illustratief.




**Profetenberg**

**Lot 39F  
Kriekeweg 6**

**Gelijkvloers straatniveau**

Bewoonbare oppervlakte (BRUTO)	143,58 m <sup>2</sup>
Gelijkvloers	76,03 m <sup>2</sup>
1 <sup>ste</sup> verdieping	67,55 m <sup>2</sup>
Zolderverdieping	nvt

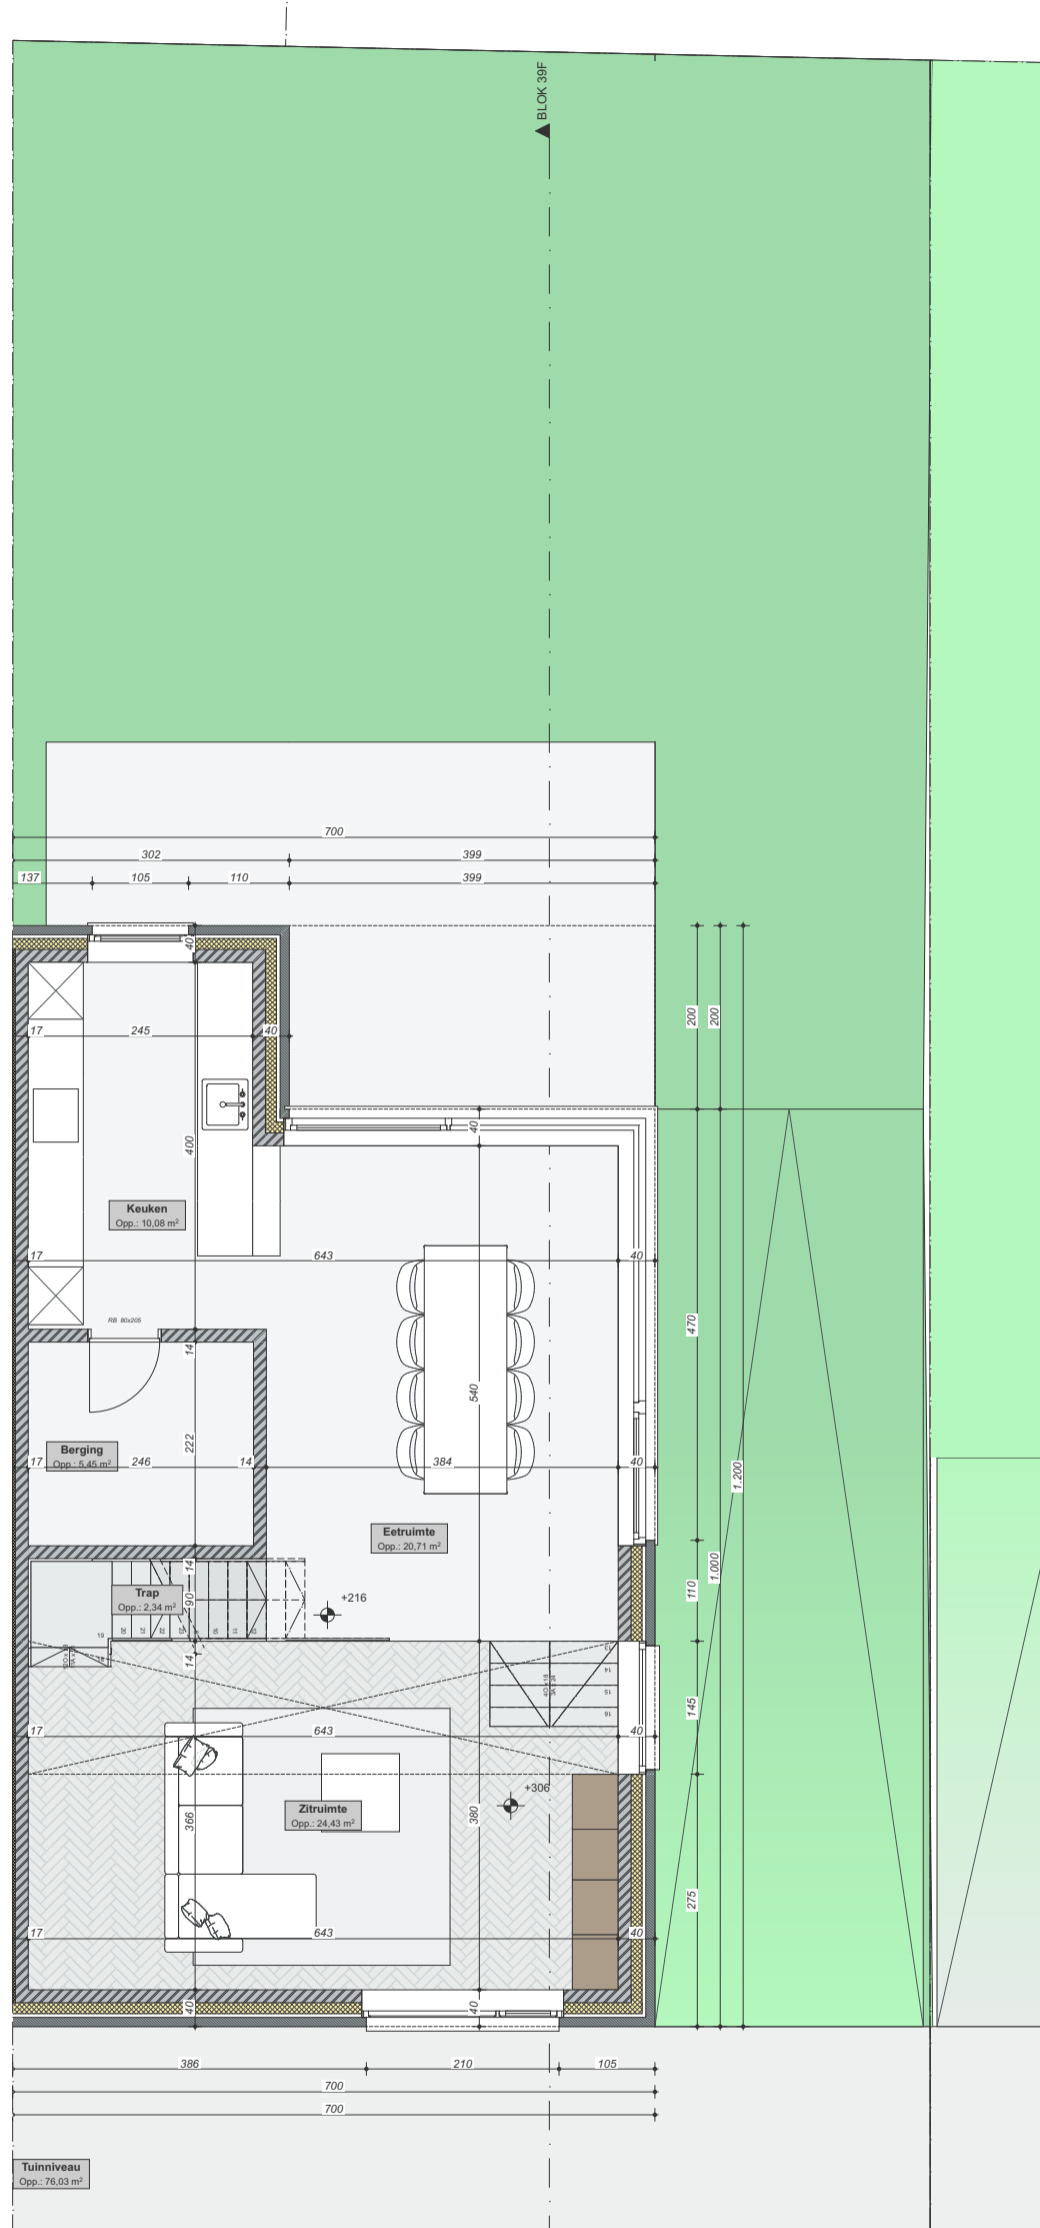

Deze plannen zijn indicatief.  
Alle meubilair, keuken en sanitair zijn illustratief.




**Profetenberg**

**Lot 39F  
Kriekeweg 6**

**Gelijkvloers tuinniveau**

Bewoonbare oppervlakte (BRUTO)	143,58 m <sup>2</sup>
Gelijkvloers	76,03 m <sup>2</sup>
1 <sup>ste</sup> verdieping	67,55 m <sup>2</sup>
Zolderverdieping	nvt

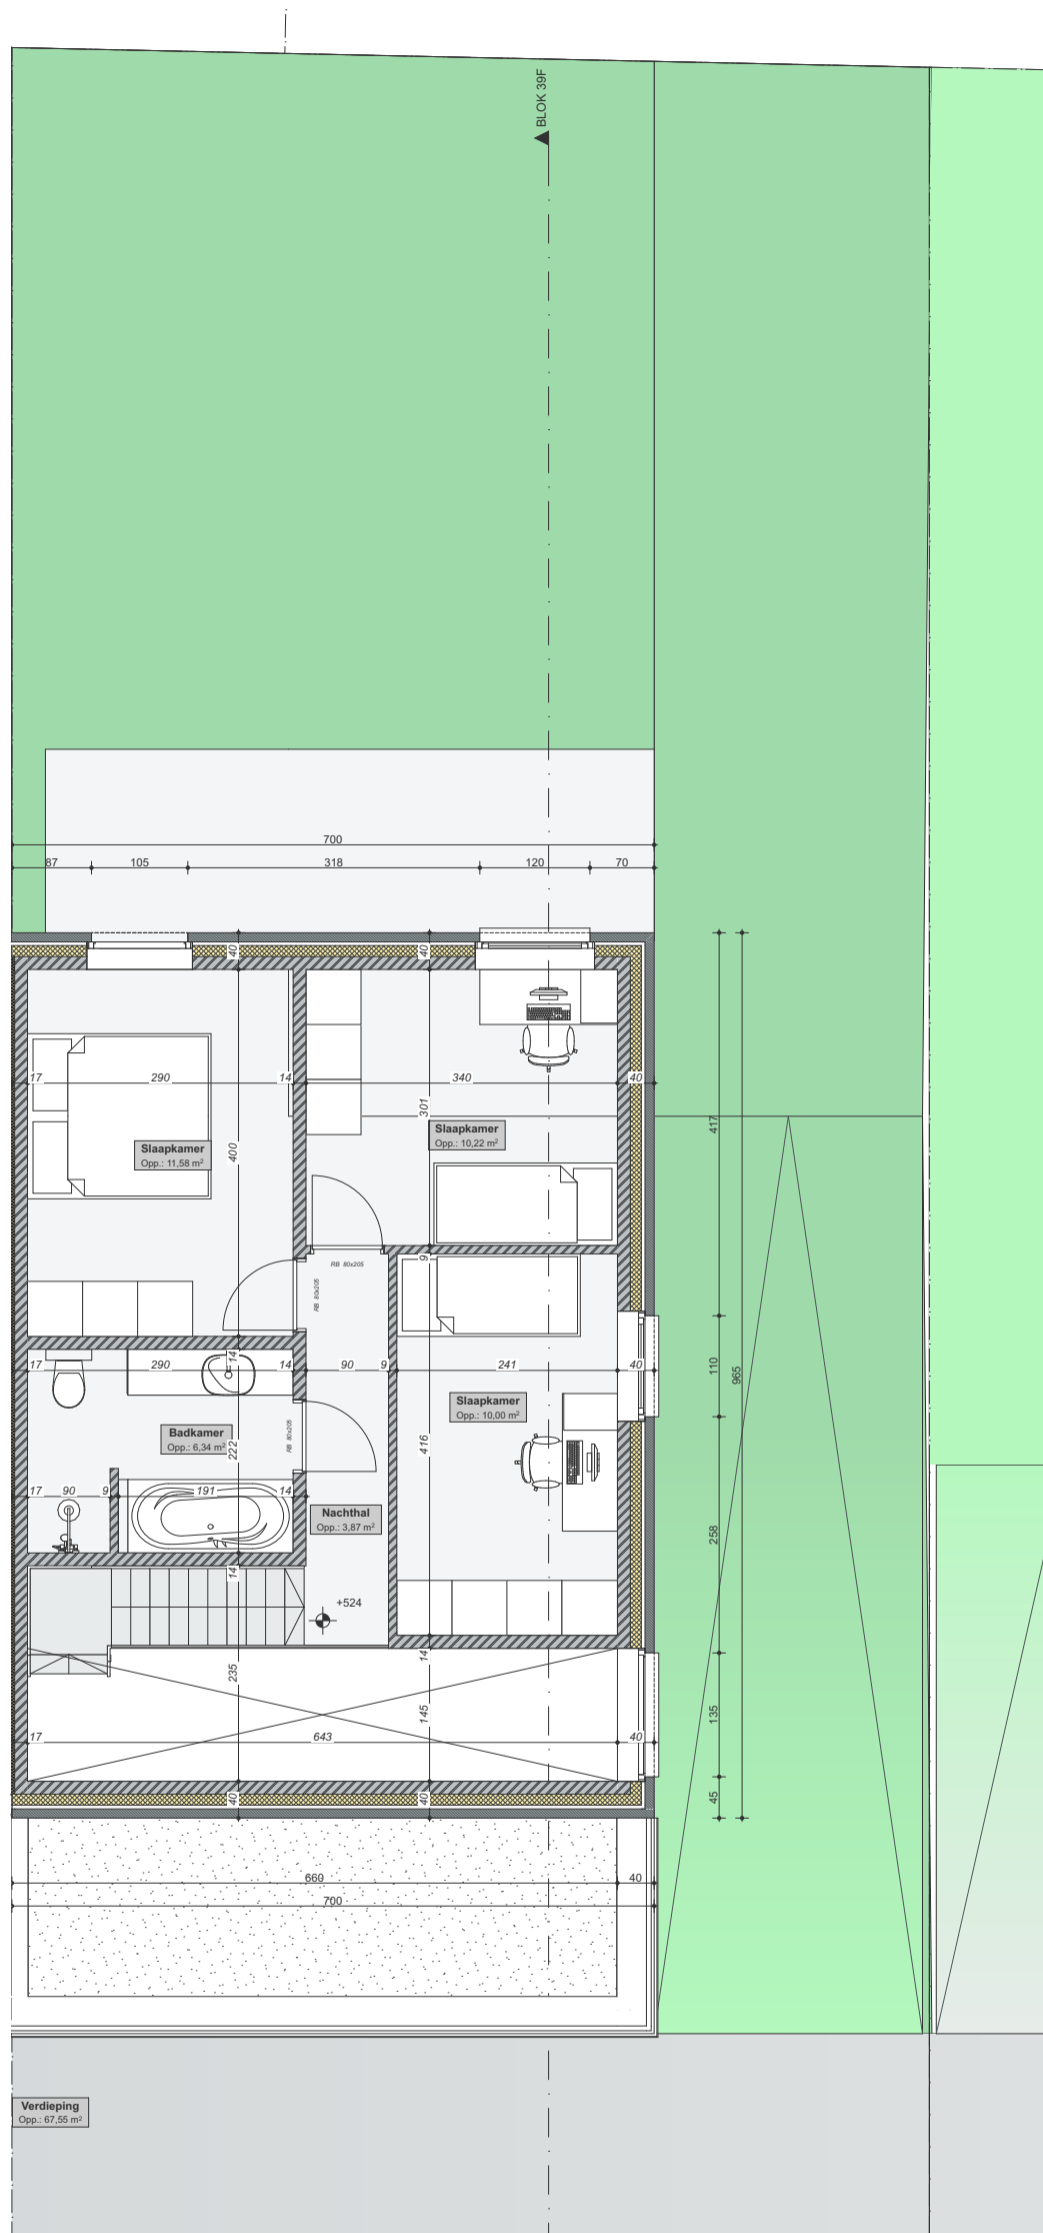

Deze plannen zijn indicatief.  
Alle meubilair, keuken en sanitair zijn illustratief.




**Profetenberg**


**Lot 39F**  
**Kriekeweg 6**

**1ste verdieping**

Bewoonbare oppervlakte (BRUTO)	143,58 m <sup>2</sup>
Gelijkvloers	76,03 m <sup>2</sup>
1 <sup>ste</sup> verdieping	67,55 m <sup>2</sup>
Zolderverdieping	nvt

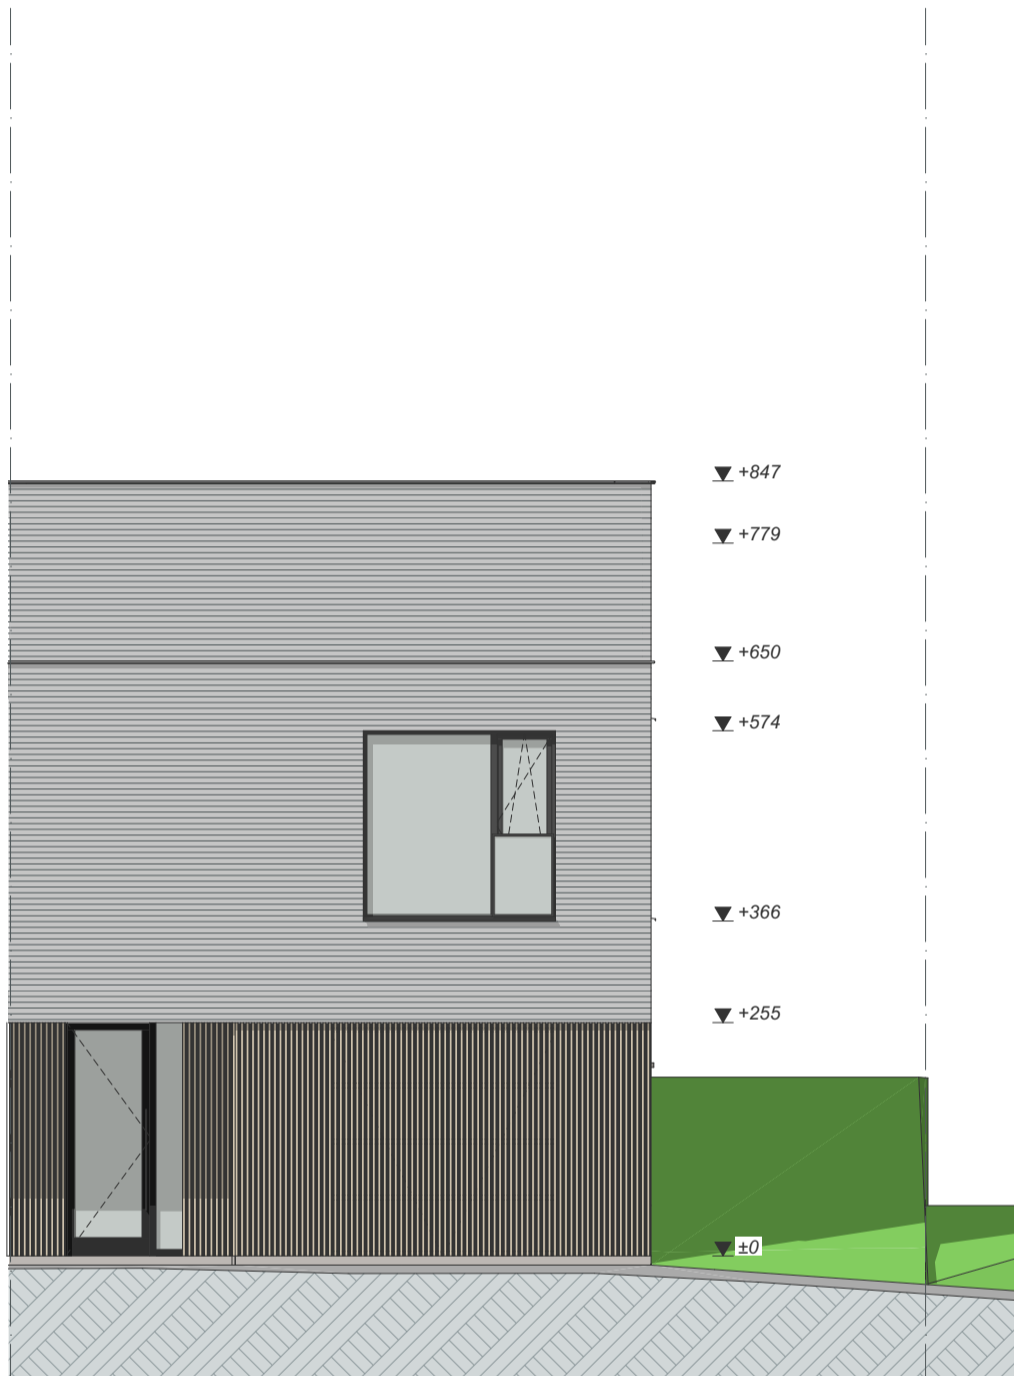

Vorgevel

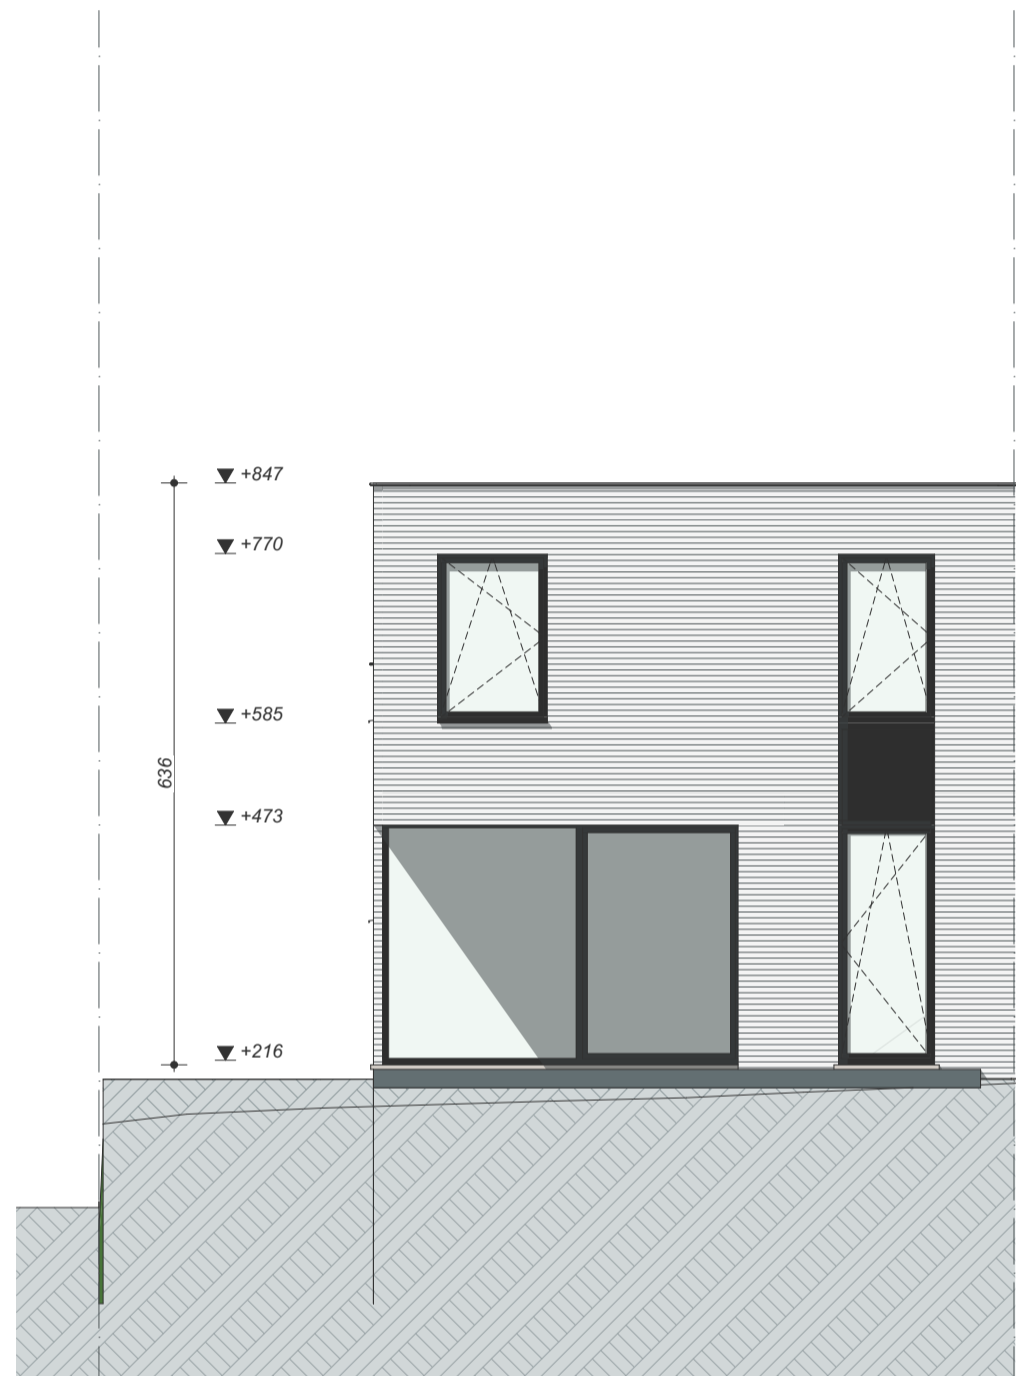

Achtergevel

Deze plannen zijn indicatief.  
Alle meubilair, keuken en sanitair zijn illustratief.




**Profetenberg**

**Lot 39F  
Kriekeweg 6**

Gevel aanzichten

Bewoonbare oppervlakte (BRUTO)	143,58 m <sup>2</sup>
Gelijkvloers	76,03 m <sup>2</sup>
1 <sup>ste</sup> verdieping	67,55 m <sup>2</sup>
Zolderverdieping	nvt

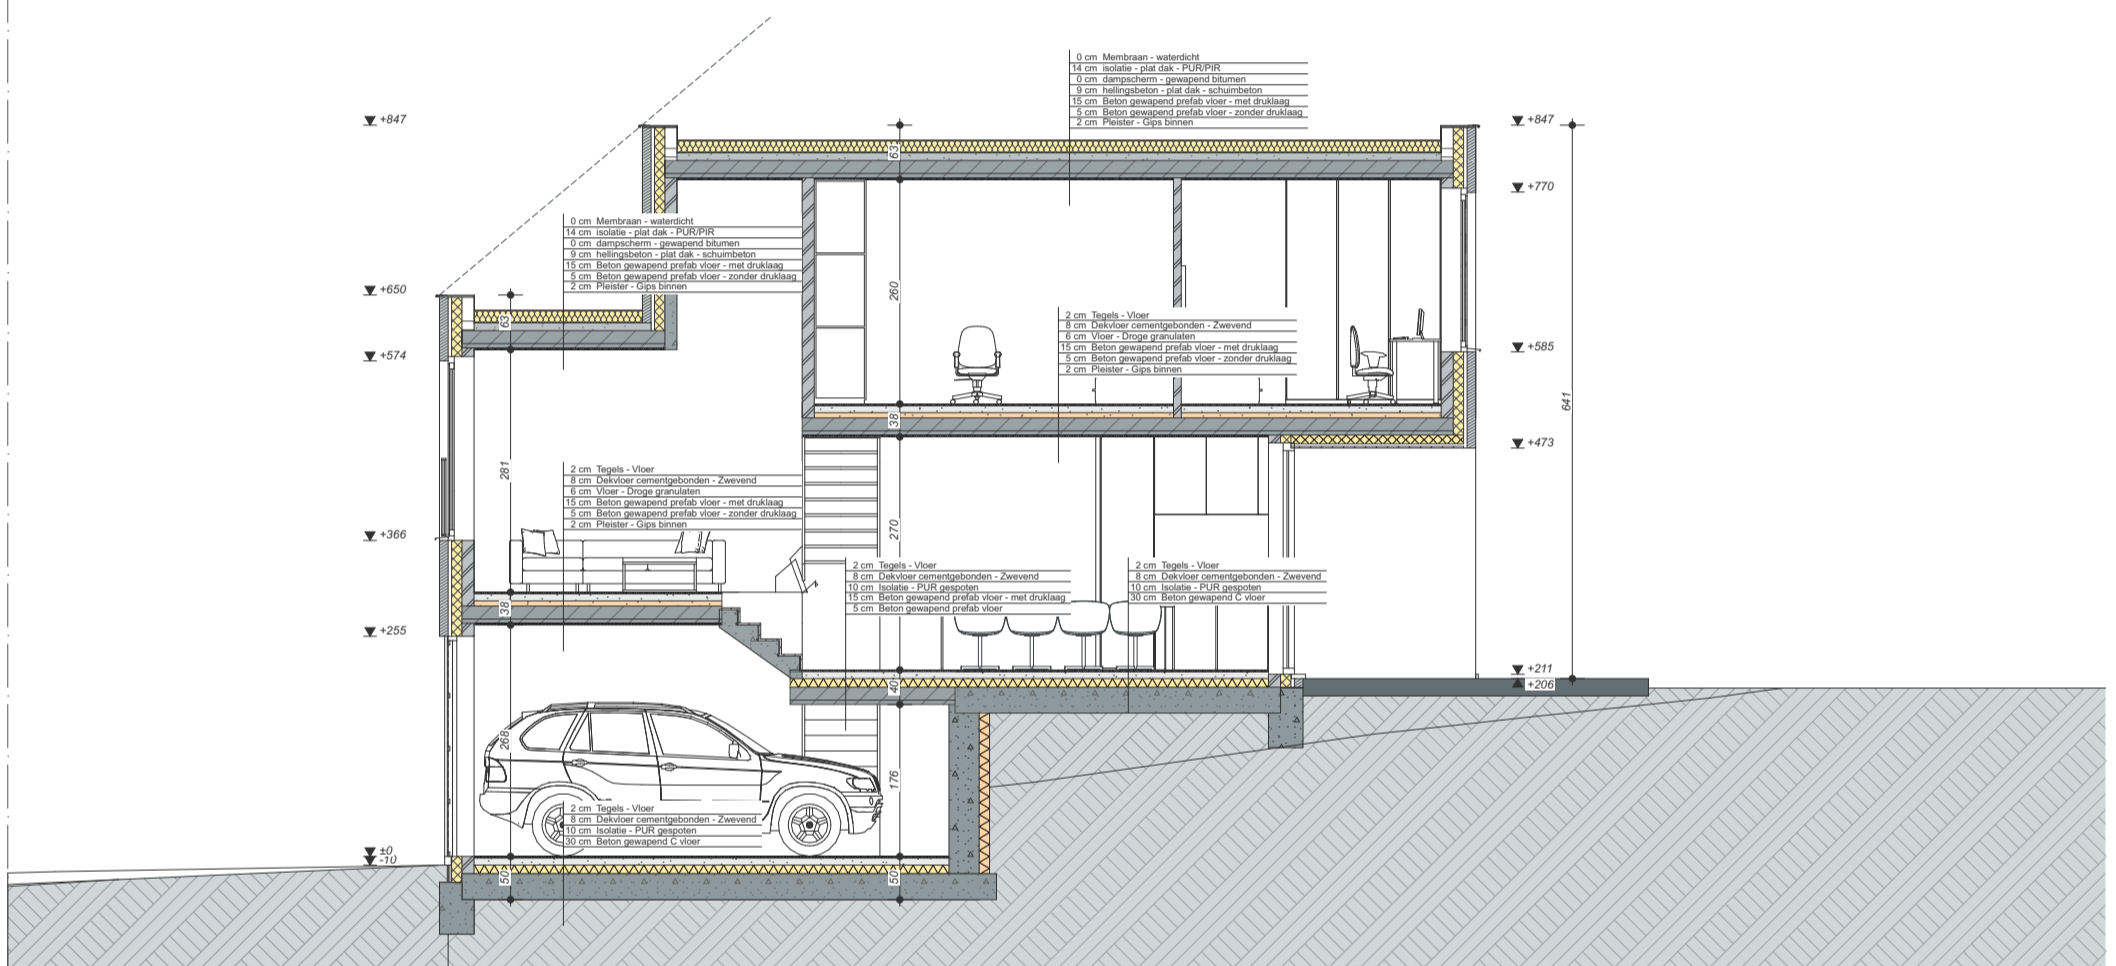

Deze plannen zijn indicatief.  
Alle meubilair, keukens en sanitair zijn illustratief.



**Profetenberg**

**Lot 39F  
Kriekeweg 6**

**Doorsneden**

Bewoonbare oppervlakte (BRUTO)	143,58 m <sup>2</sup>
Gelijkvloers	76,03 m <sup>2</sup>
1 <sup>ste</sup> verdieping	67,55 m <sup>2</sup>
Zolderverdieping	nvt