


Profetenberg - Roosdaal
Lot 47 (optie A)

www.unicas.be
0488 300 301

UNICAS
UNIEK WONEN



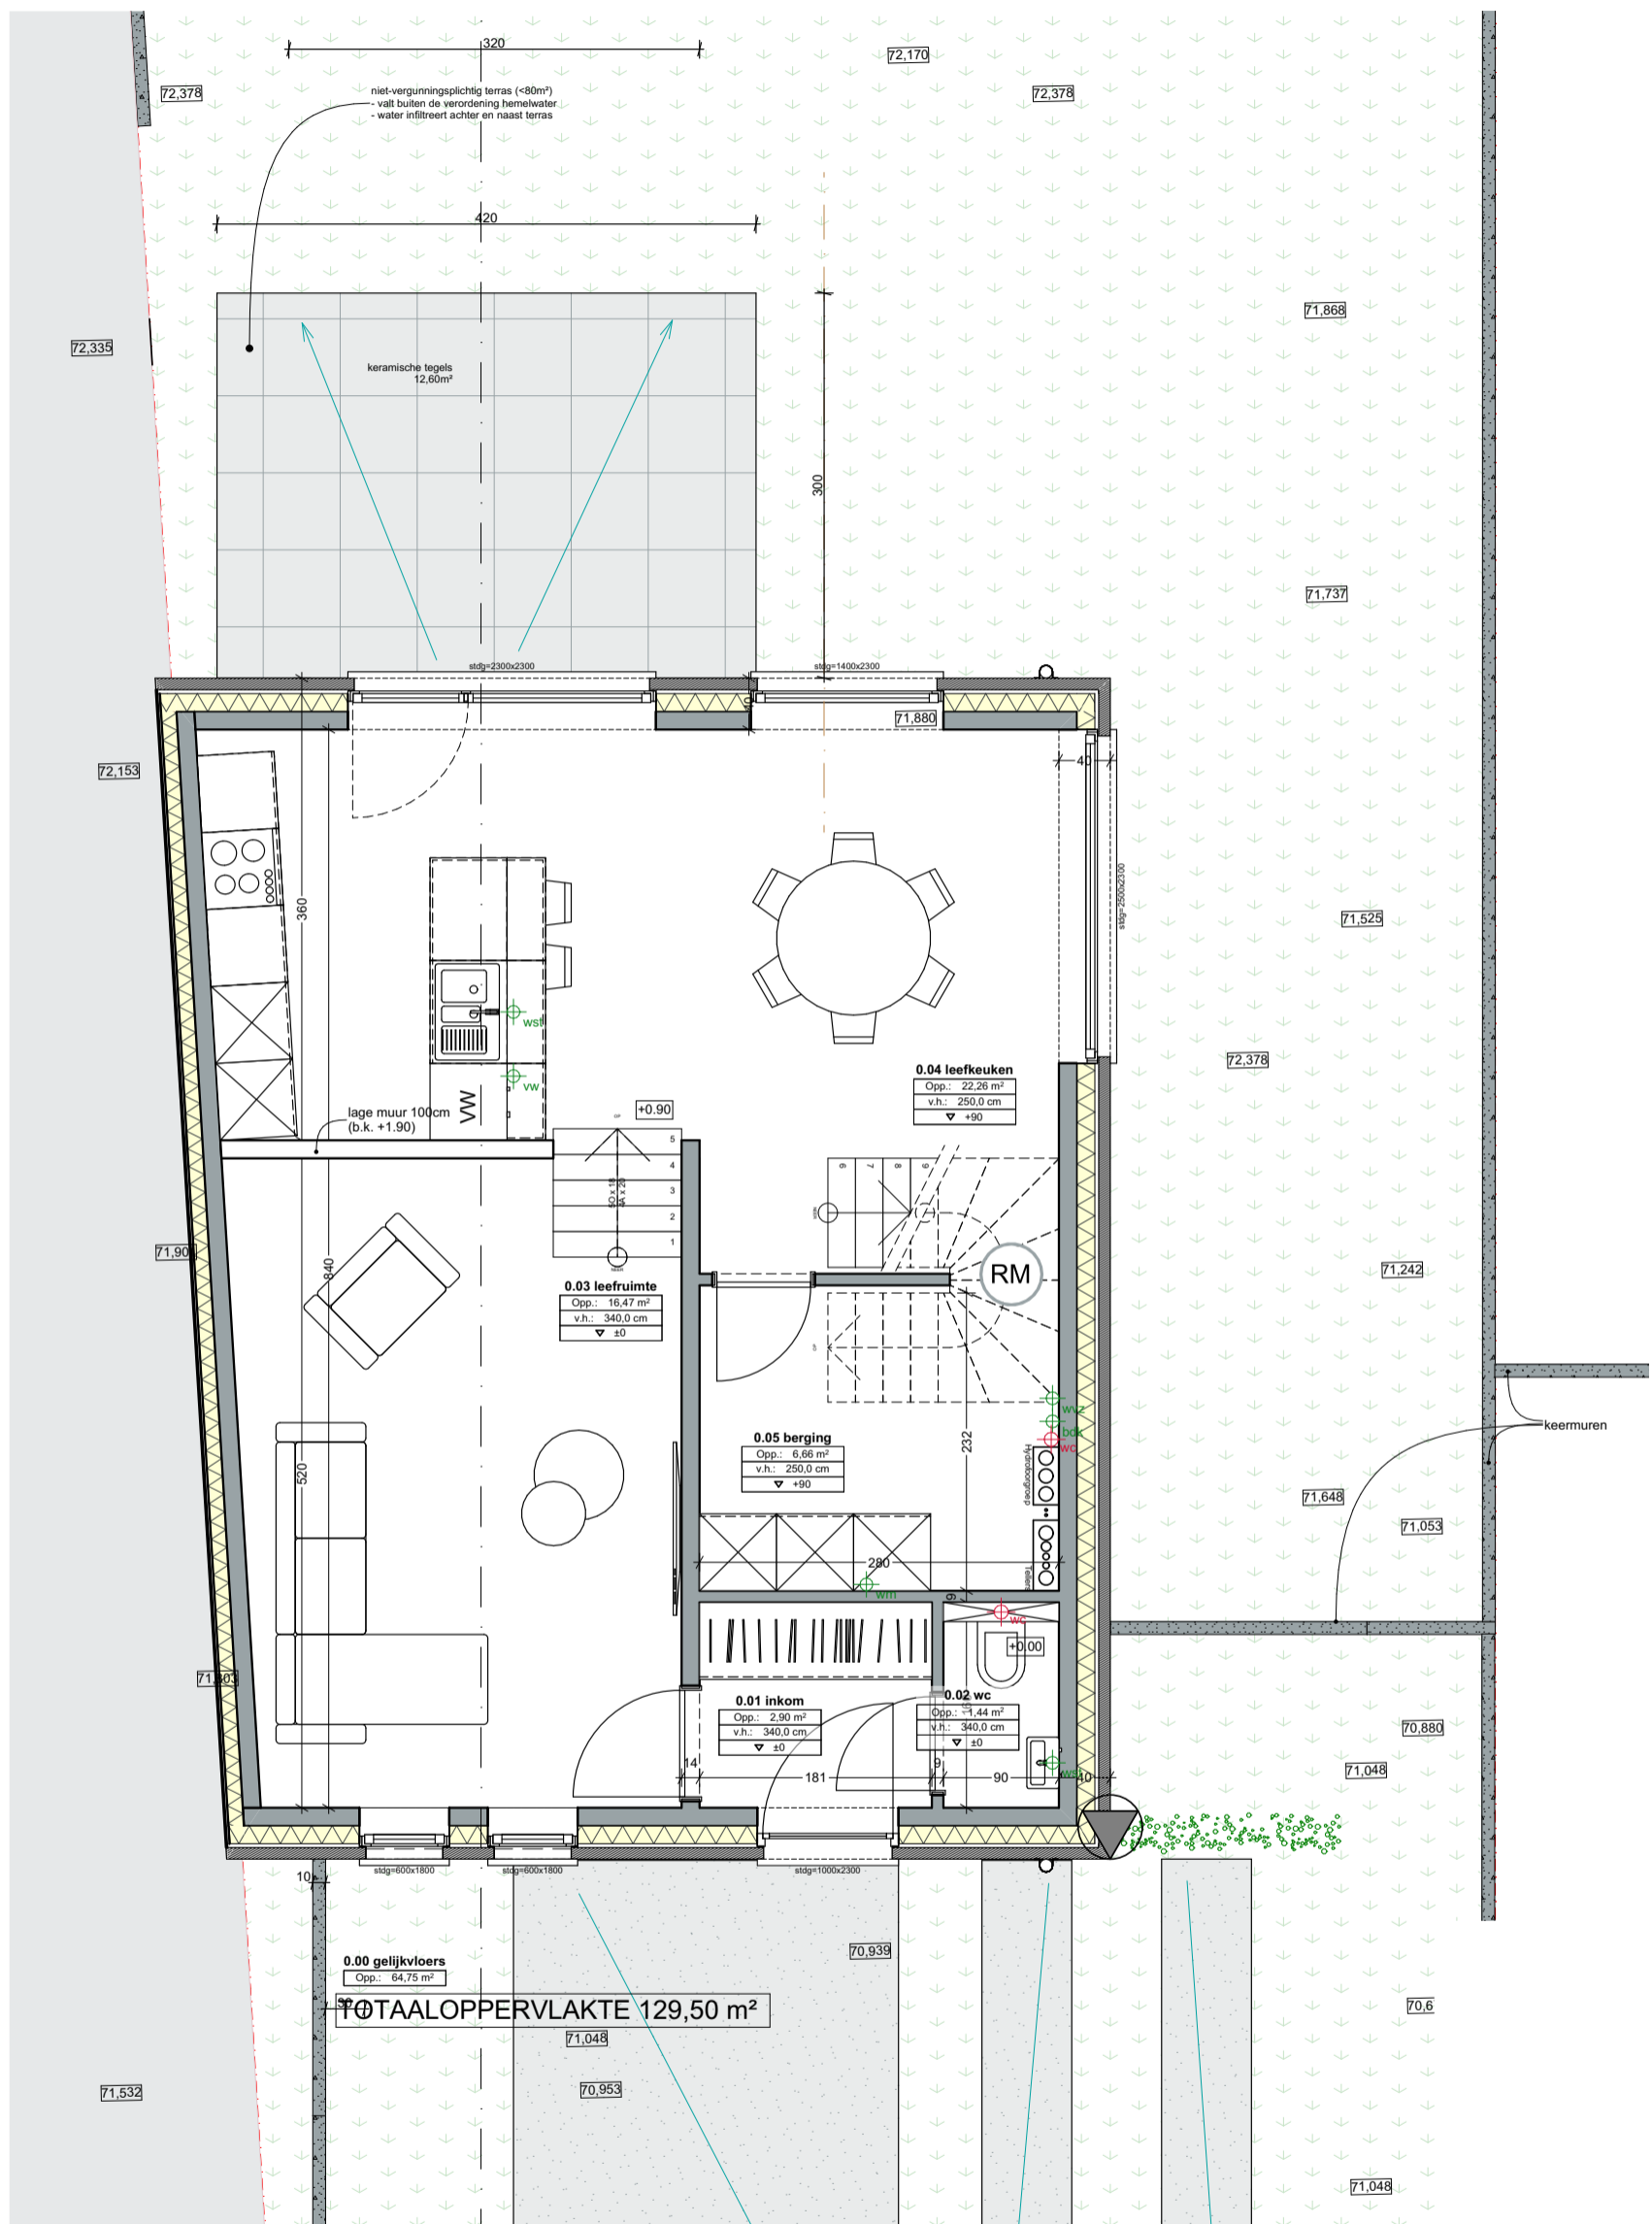

Deze plannen zijn indicatief.
Alle meubilair, keuken en sanitair zijn illustratief.




Profetenberg

Lot 47 (optie A)
Frambozenweg nr 10

Gelijkvloers

Bewoonbare oppervlakte (BRUTO)	154,84 m ²
Gelijkvloers	64,75 m ²
1 ^{ste} verdieping	64,75 m ²
Zolder	25,34 m ²

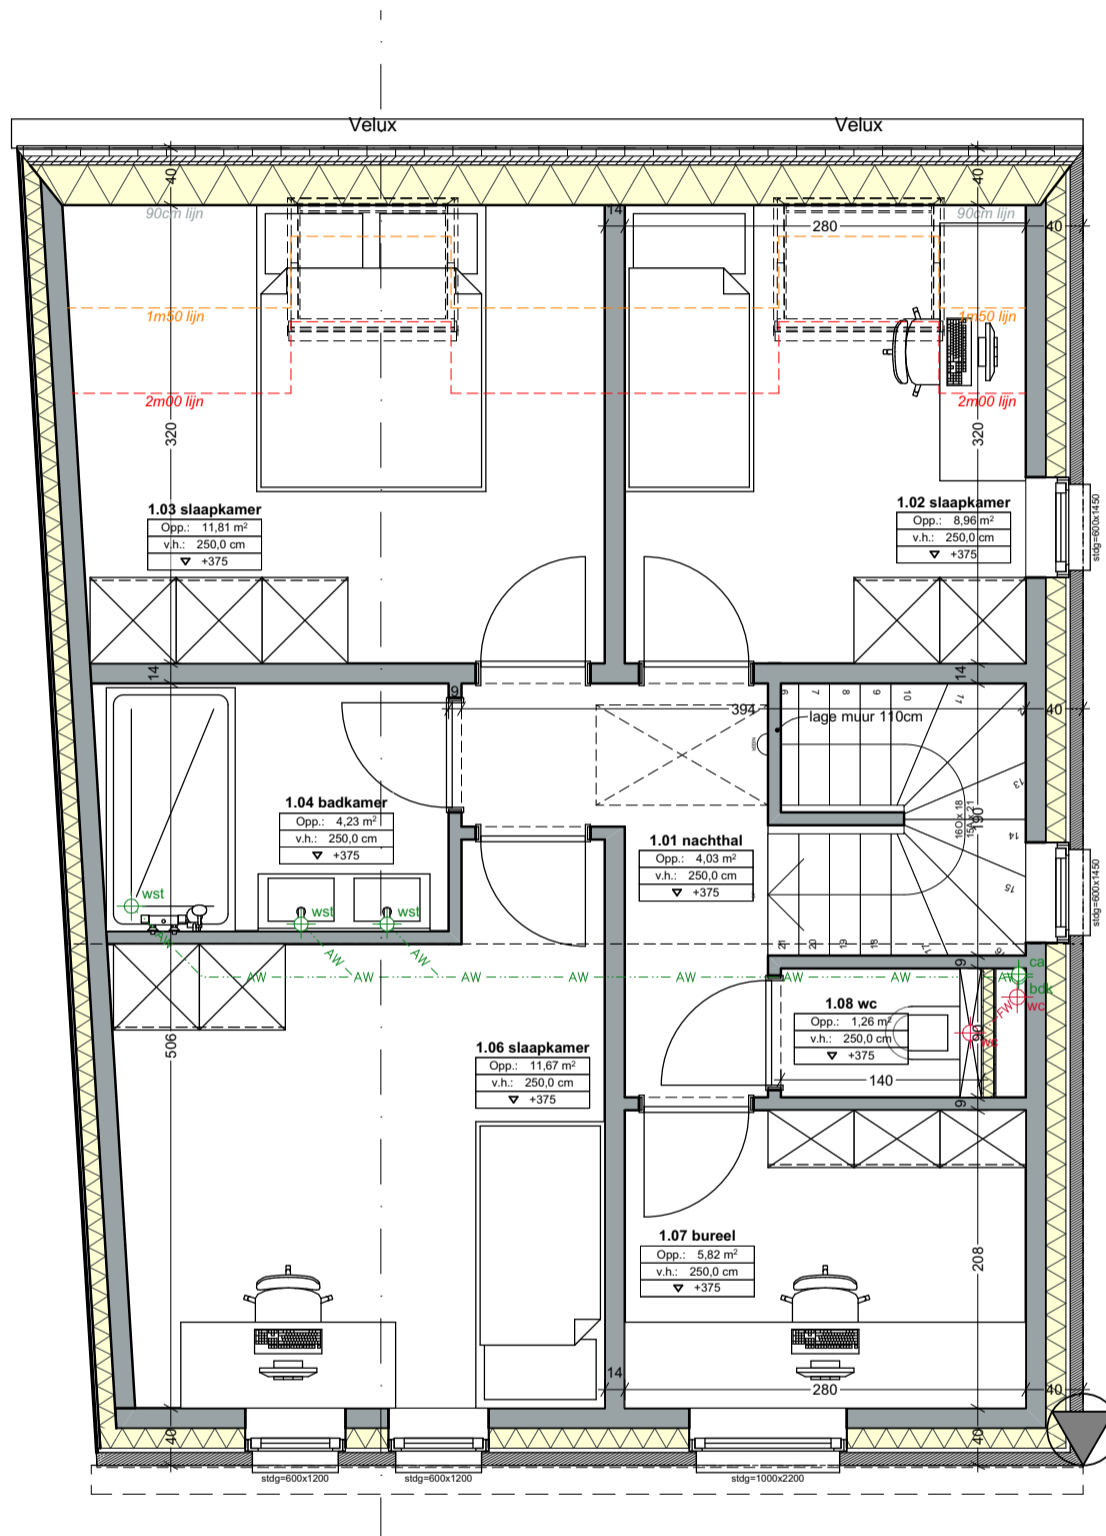

Deze plannen zijn indicatief.
Alle meubilair, keukens en sanitair zijn illustratief.


Profetenberg

**Lot 47 (optie A)
Frambozenweg nr 10**

1^e verdieping

Bewoonbare oppervlakte (BRUTO)	154,84 m ²
Gelijkvloers	64,75 m ²
1 ^{ste} verdieping	64,75 m ²
Zolder	25,34 m ²



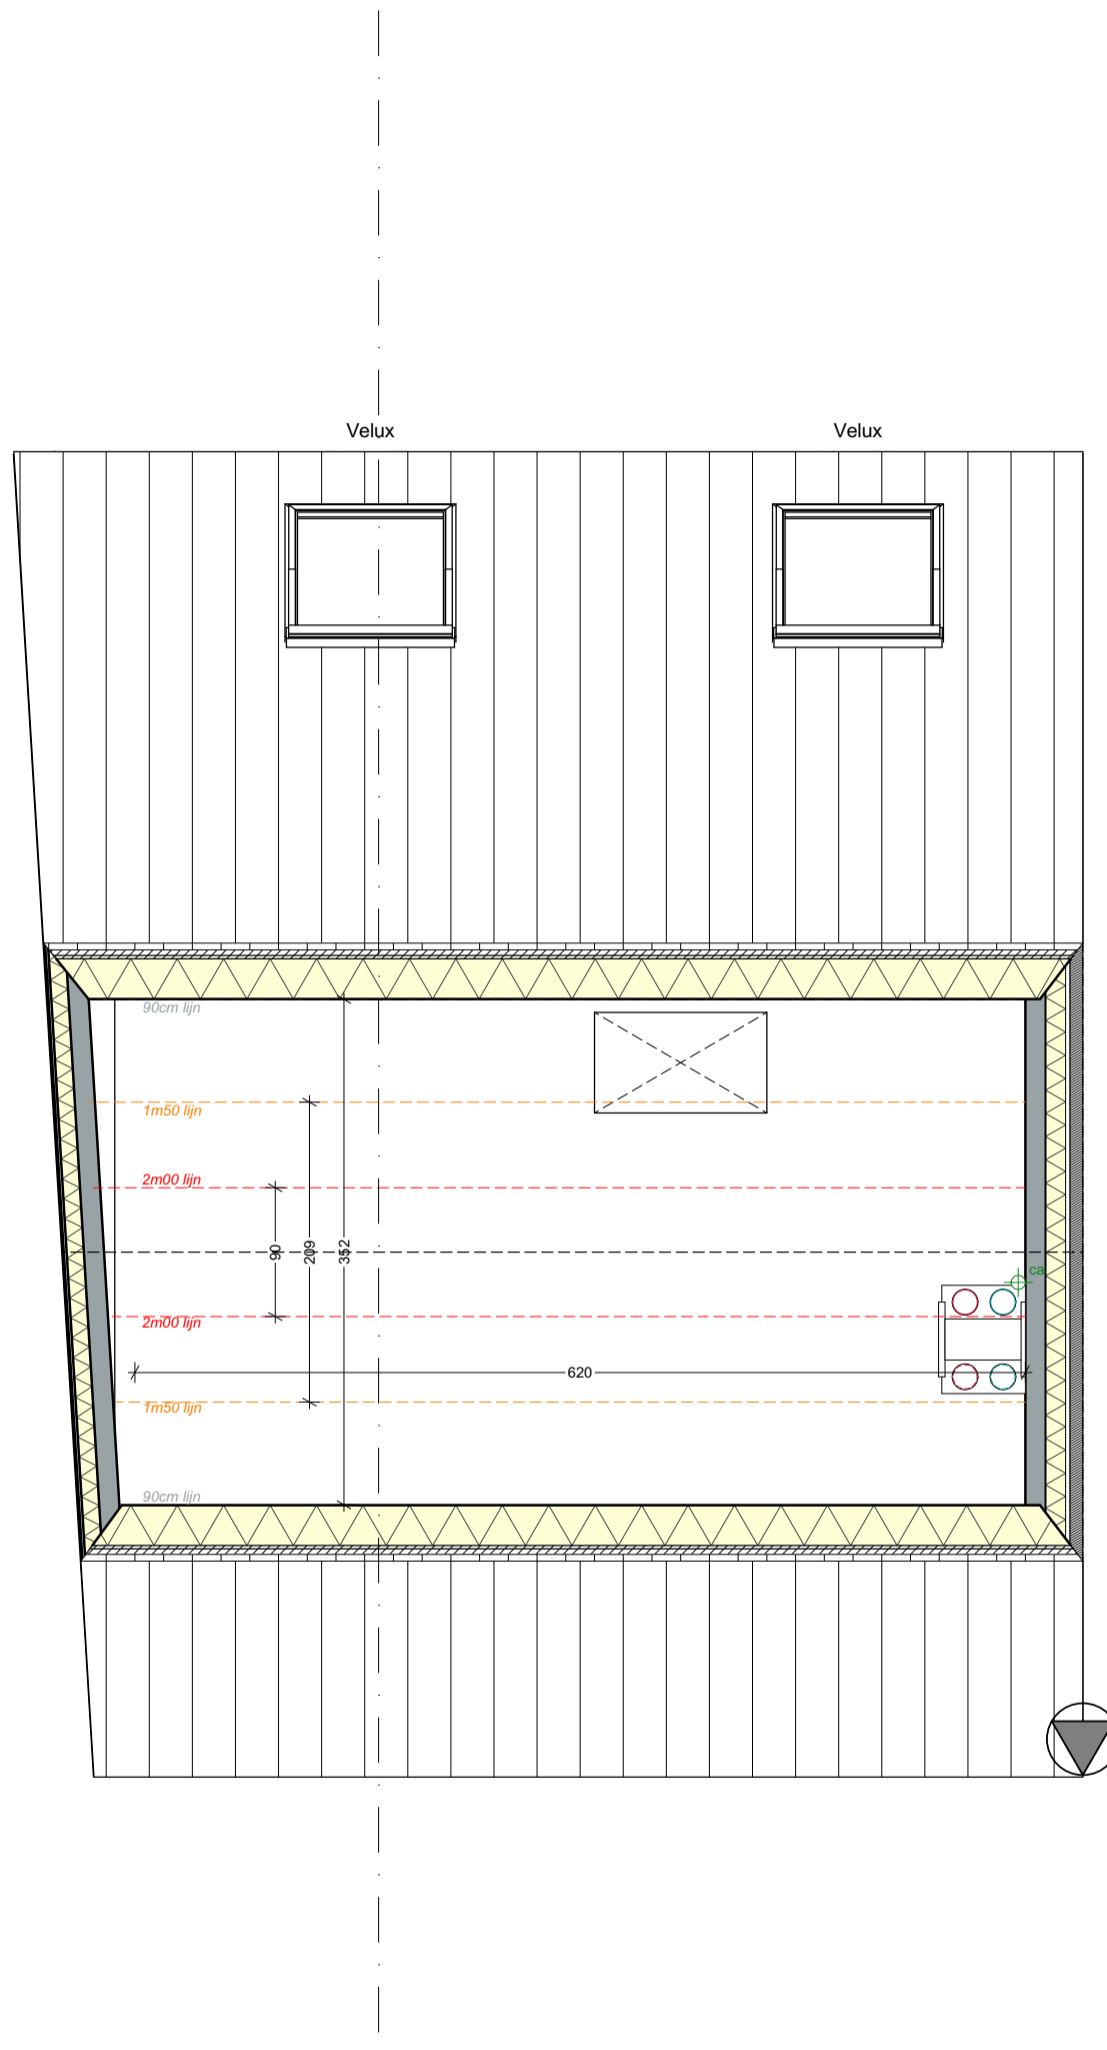

Deze plannen zijn indicatief.
Alle meubilair, keuken en sanitair zijn illustratief.




Profetenberg


**Lot 47 (optie A)
Frambozenweg nr 10**

Zolder


Bewoonbare oppervlakte (BRUTO)	154,84 m ²
Gelijkvloers	64,75 m ²
1 ^{ste} verdieping	64,75 m ²
Zolder	25,34 m ²

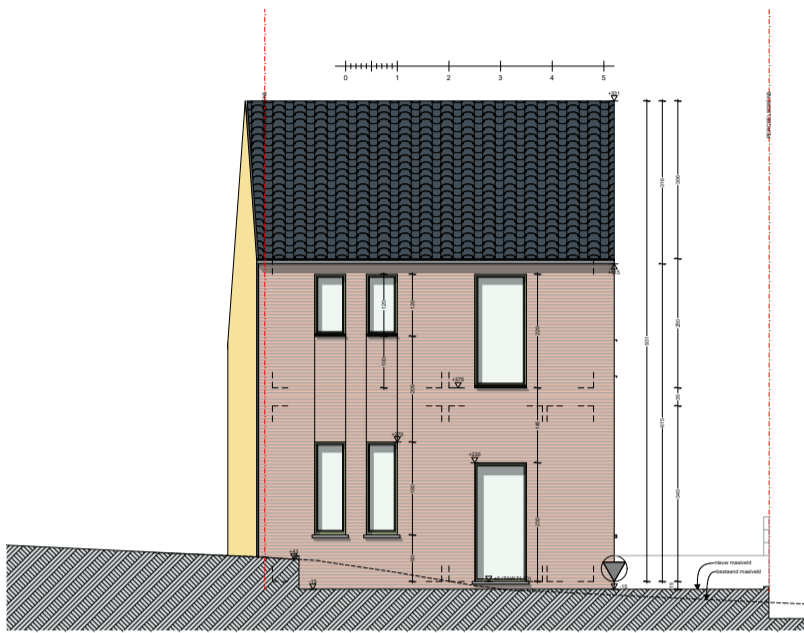


Voorgevel

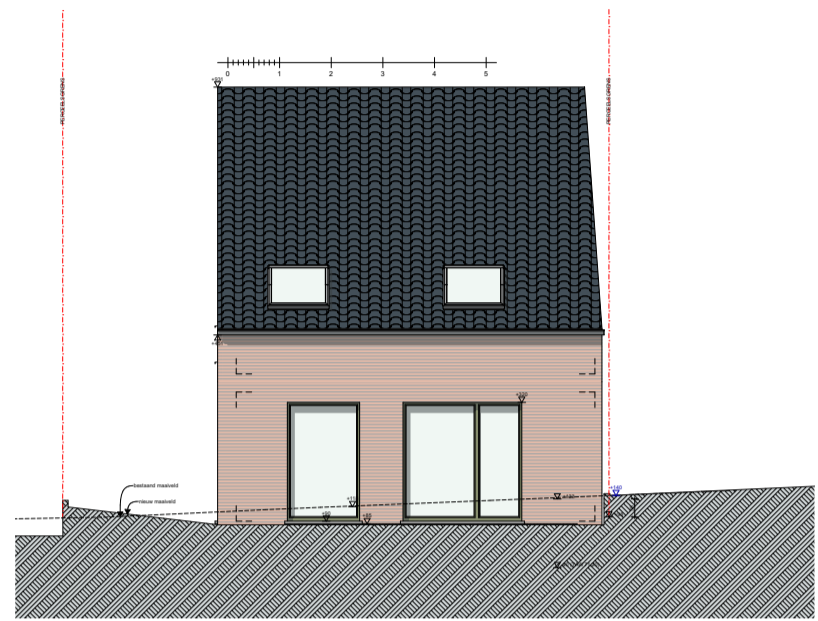

Achtergevel

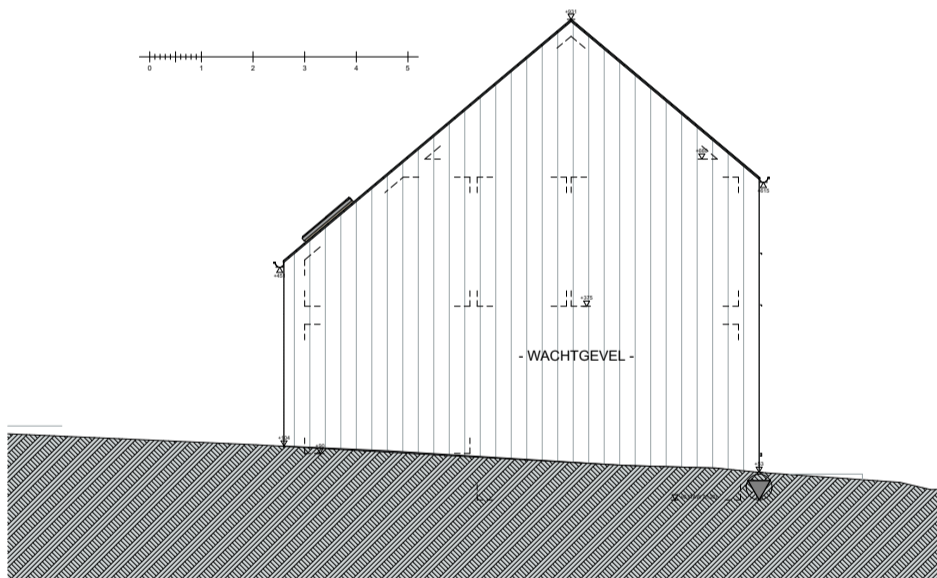

Linkerzijgevel

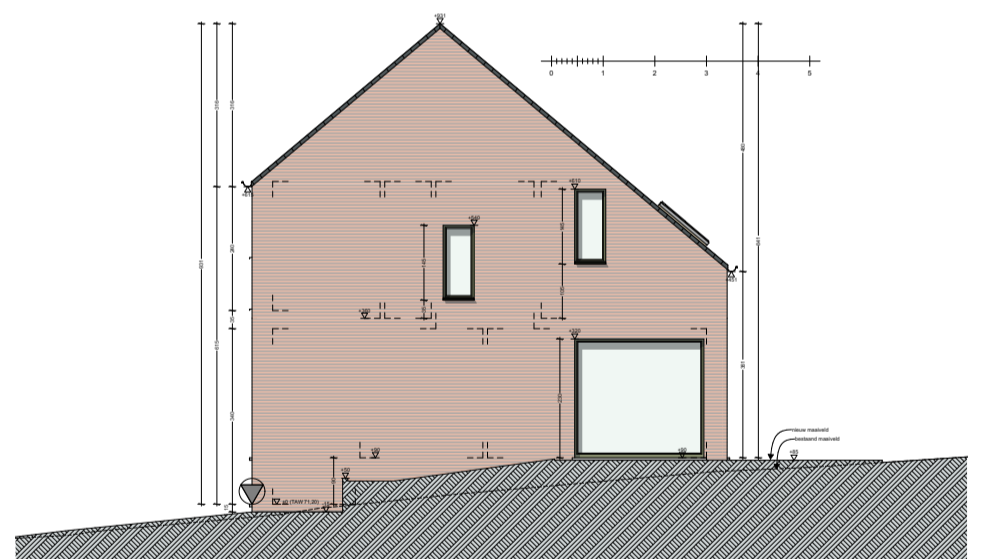

Rechterzijgevel

Deze plannen zijn indicatief.
Alle meubilair, keuken en sanitair zijn illustratief.



Profetenberg

**Lot 47 (optie A)
Frambozenweg nr 10**

Zolder

Bewoonbare oppervlakte (BRUTO)	154,84 m ²
Gelijkvloers	64,75 m ²
1 ^{ste} verdieping	64,75 m ²
Zolder	25,34 m ²