


Profetenberg - Roosdaal

Lot 47 (optie B)

www.unicas.be
0488 300 301

UNICAS
UNIEK WONEN



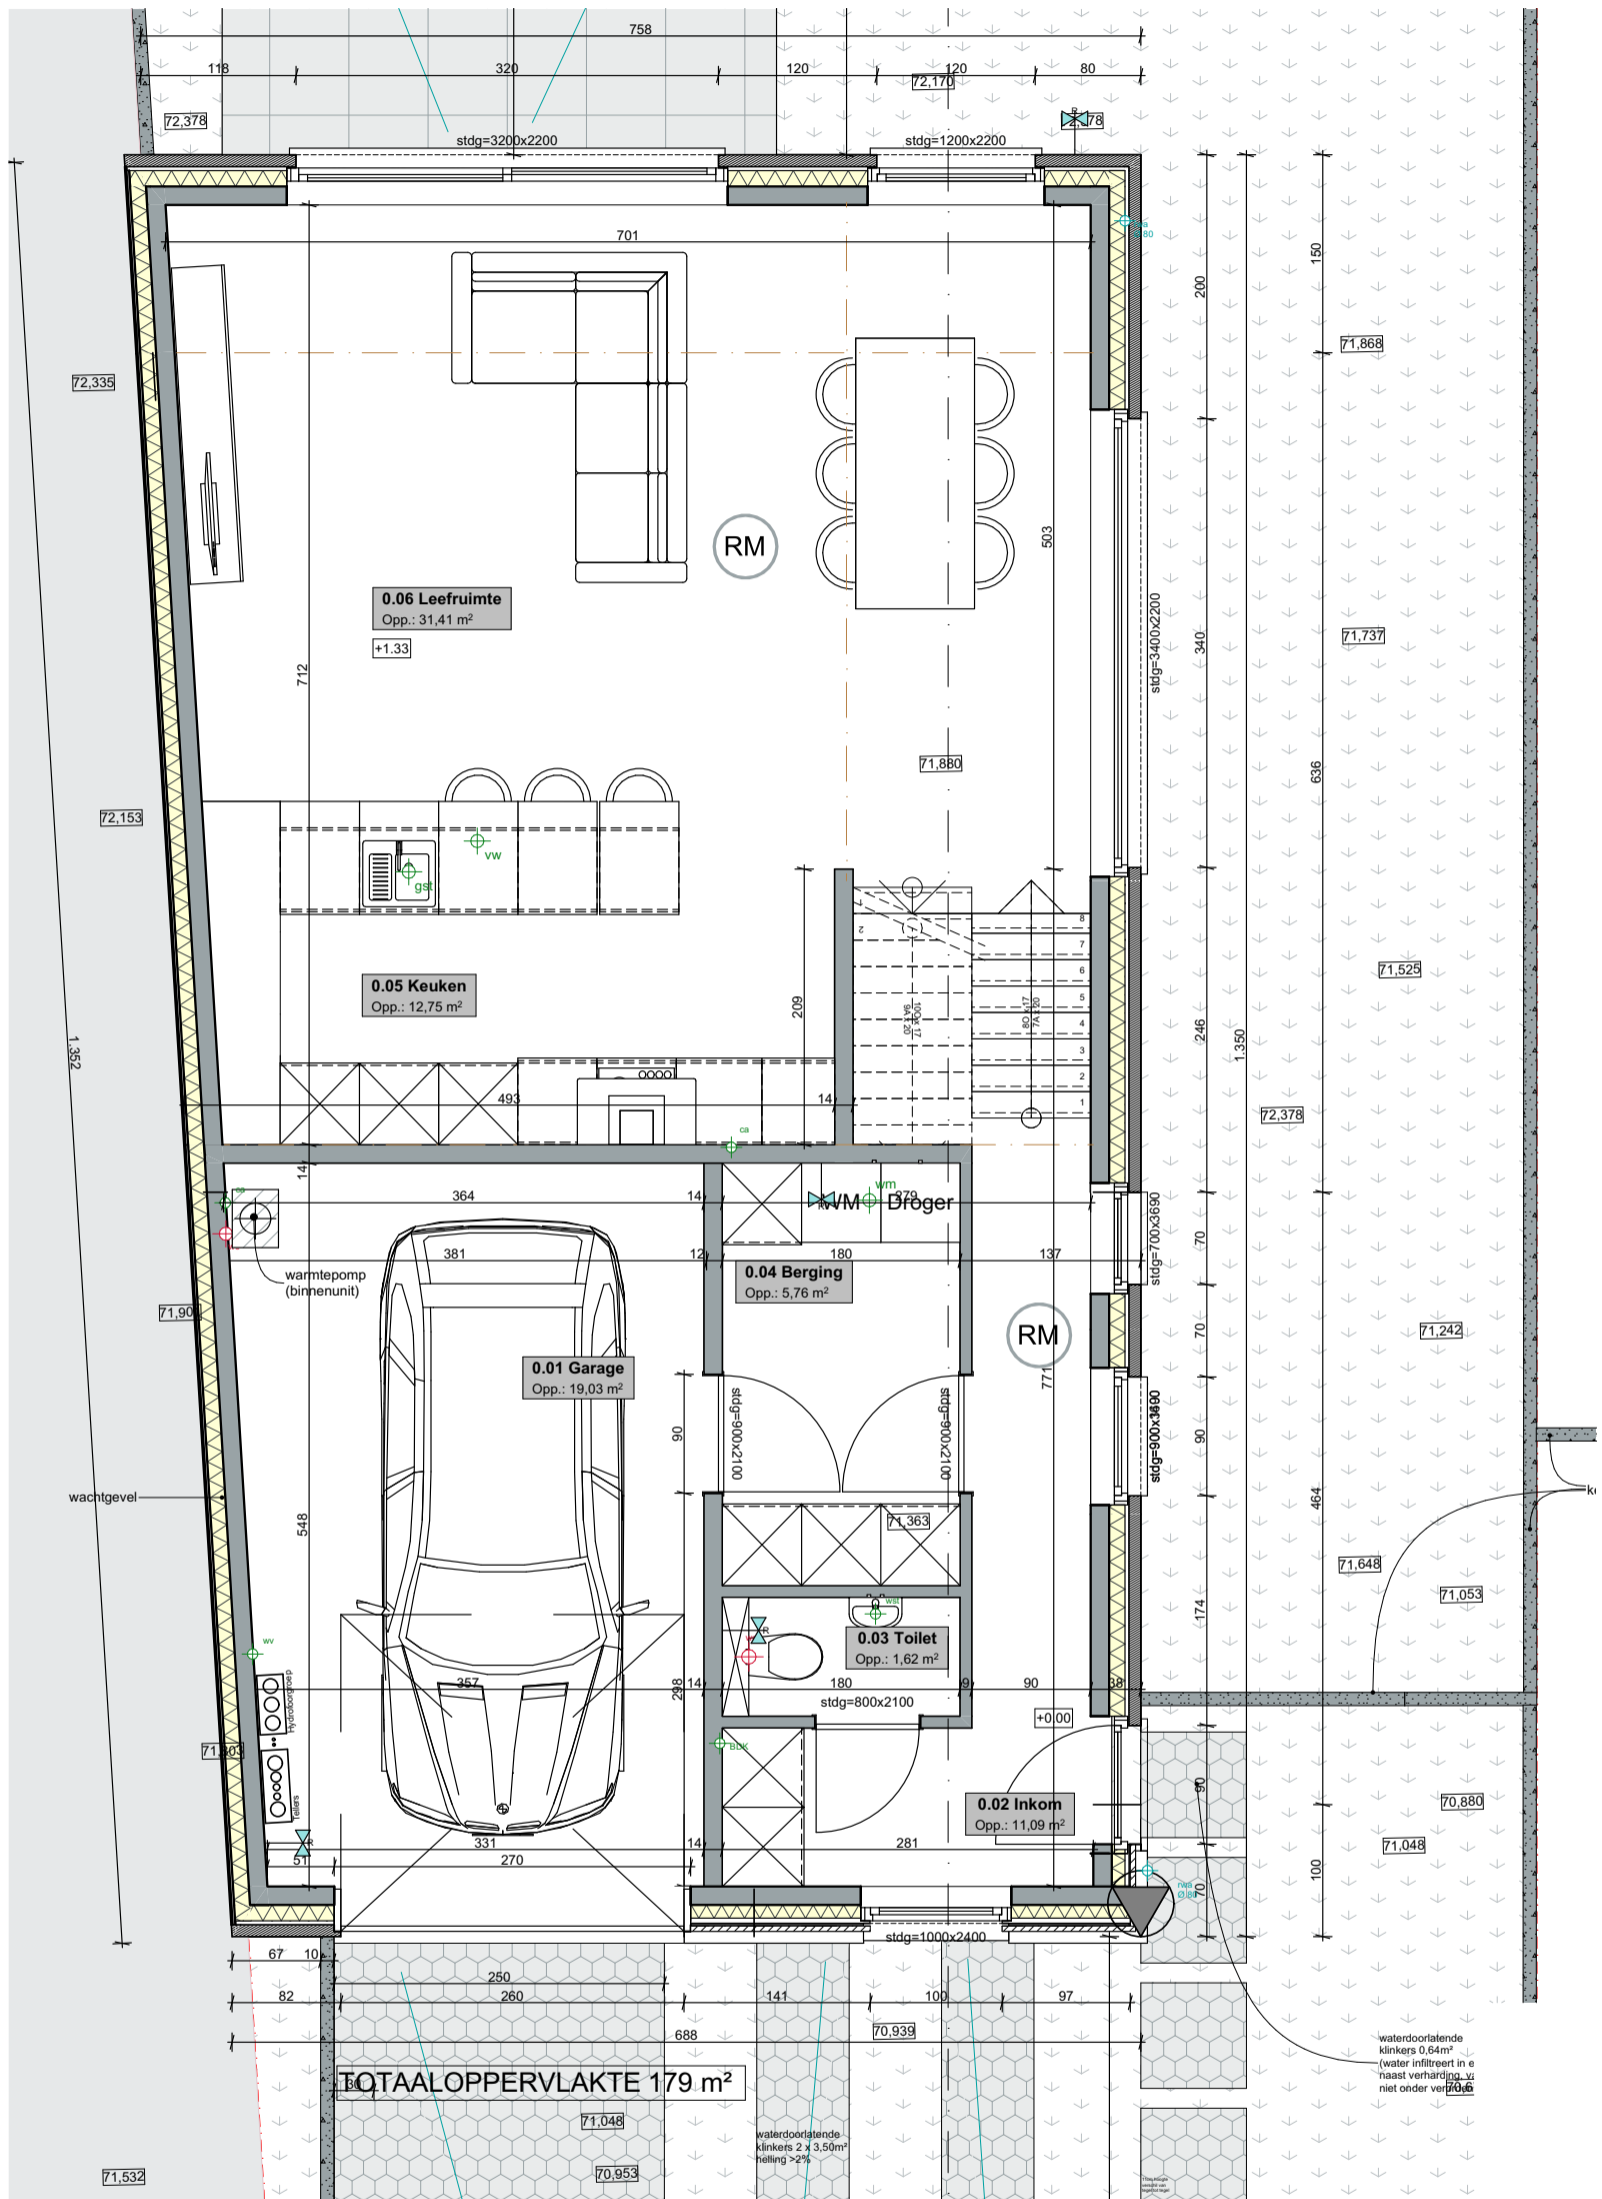

Deze plannen zijn indicatief.
Alle meubilair, keuken en sanitair zijn illustratief.



Profetenberg


**Lot 47 (optie B)
Frambozenweg nr 10**

Gelijkvloers

Bewoonbare oppervlakte (BRUTO) 179,31 m²

Gelijkvloers 96,77 m²

1^{ste} verdieping 82,54 m²

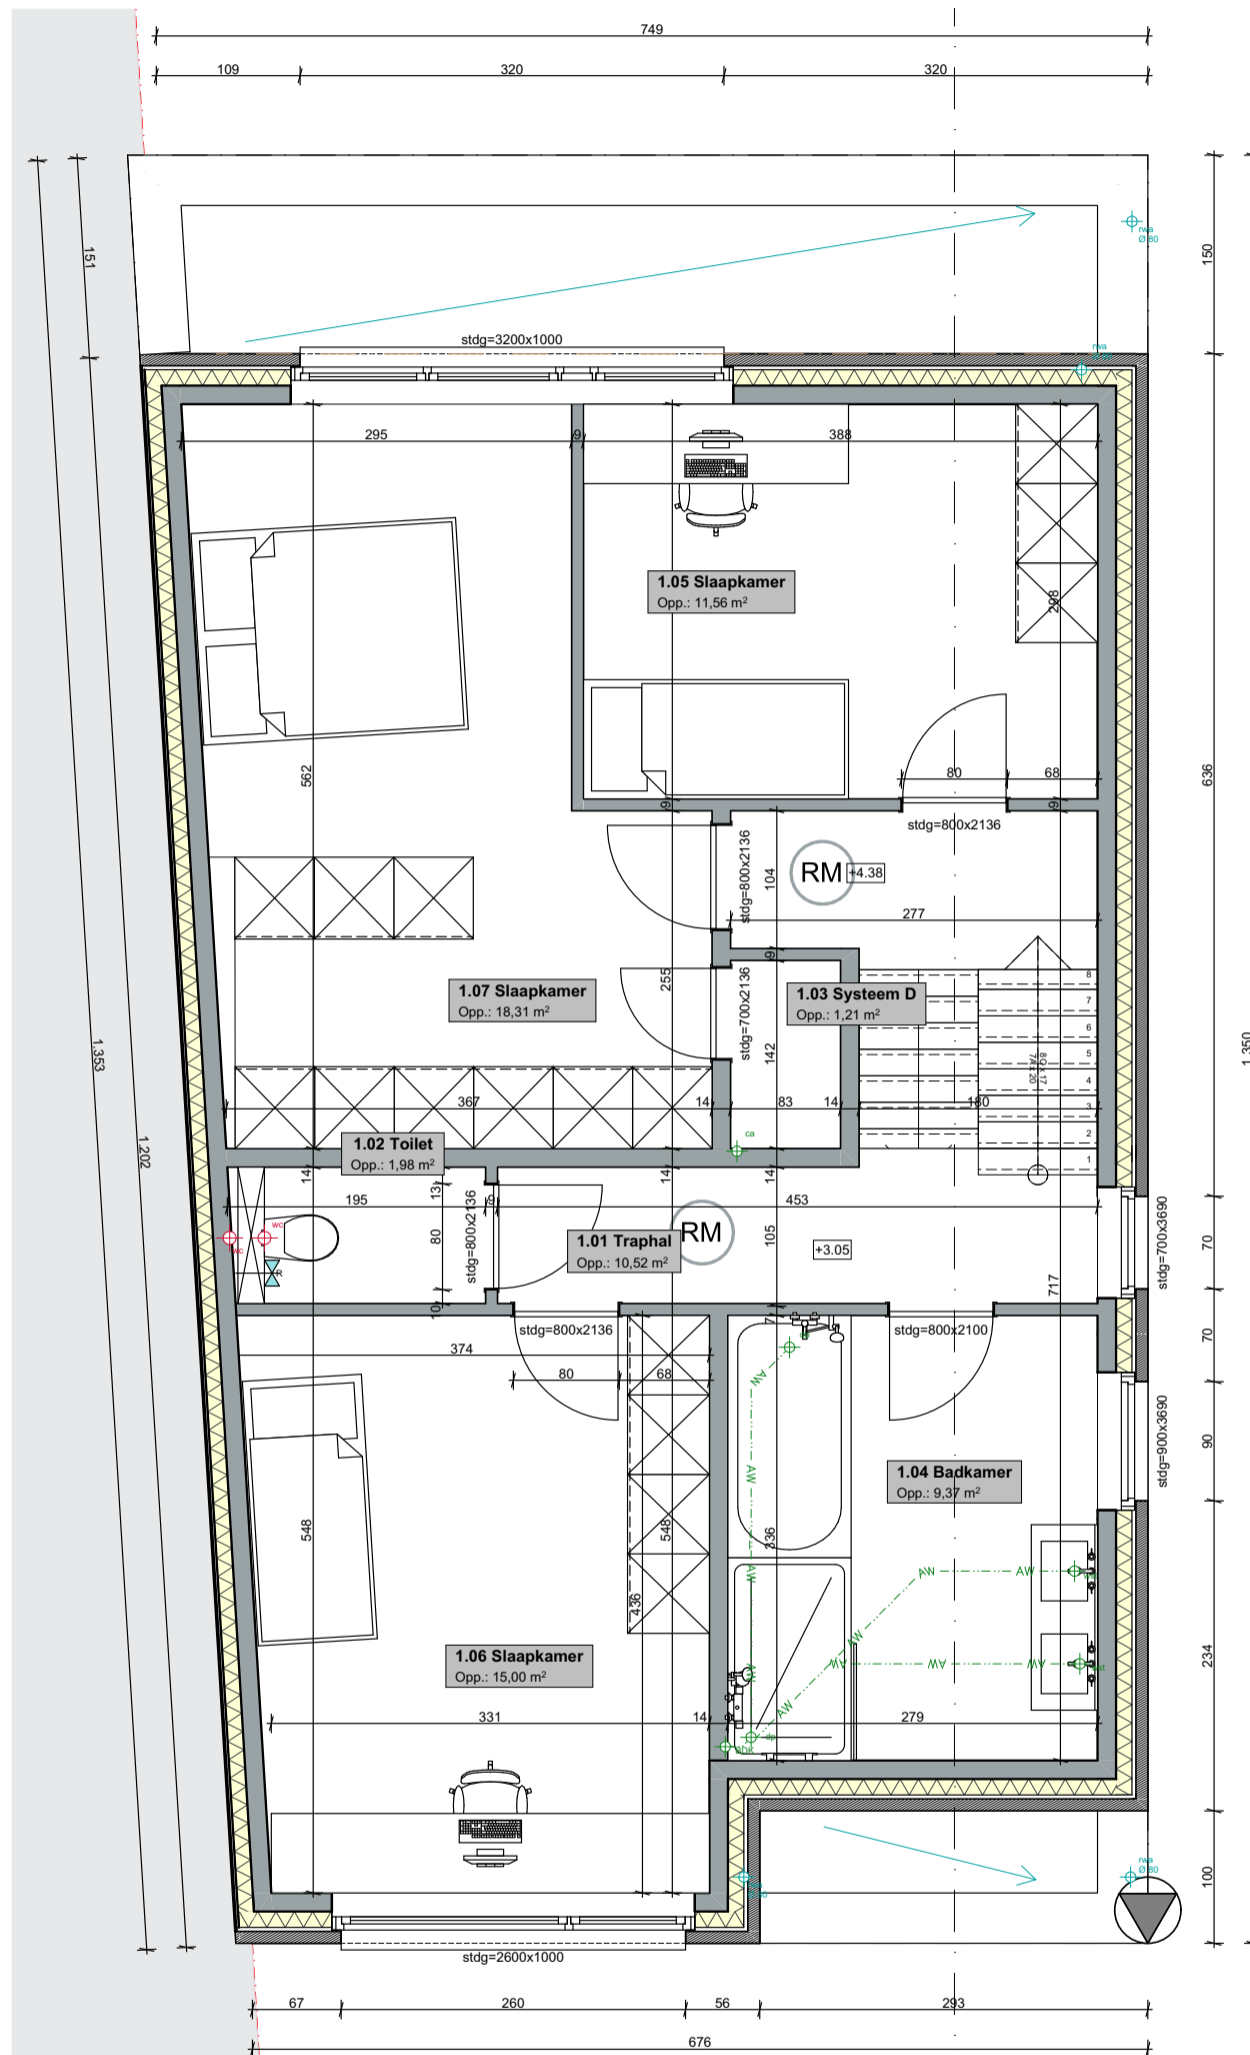

Deze plannen zijn indicatief.
Alle meubilair, keukens en sanitair zijn illustratief.




Profetenberg


**Lot 47 (optie B)
Frambozenweg nr 10**

1^e verdieping


Bewoonbare oppervlakte (BRUTO)	179,31 m ²
Gelijkvloers	96,77 m ²
1 ^{ste} verdieping	82,54 m ²

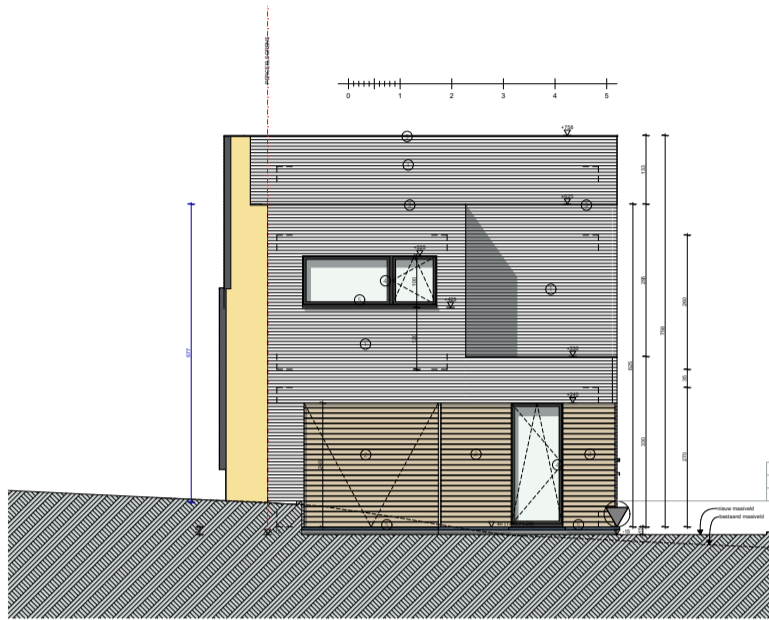


Voorgevel

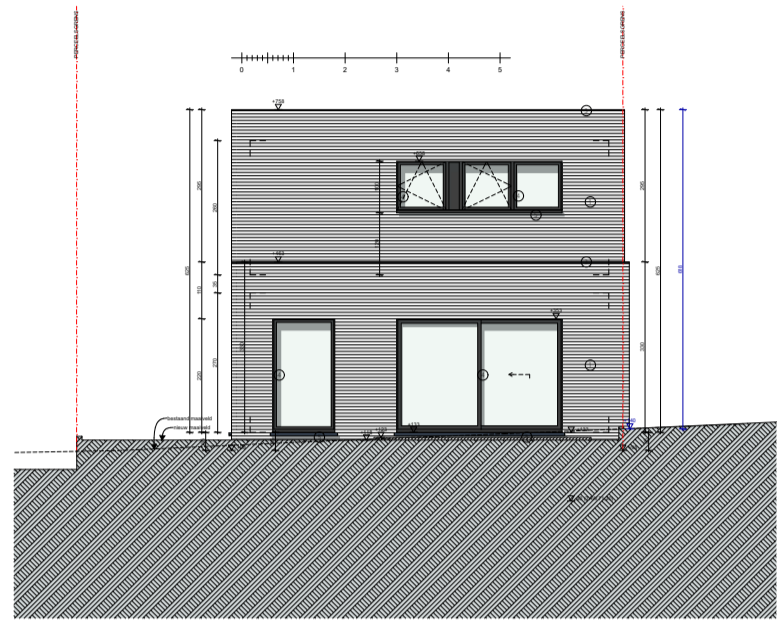

Achtergevel

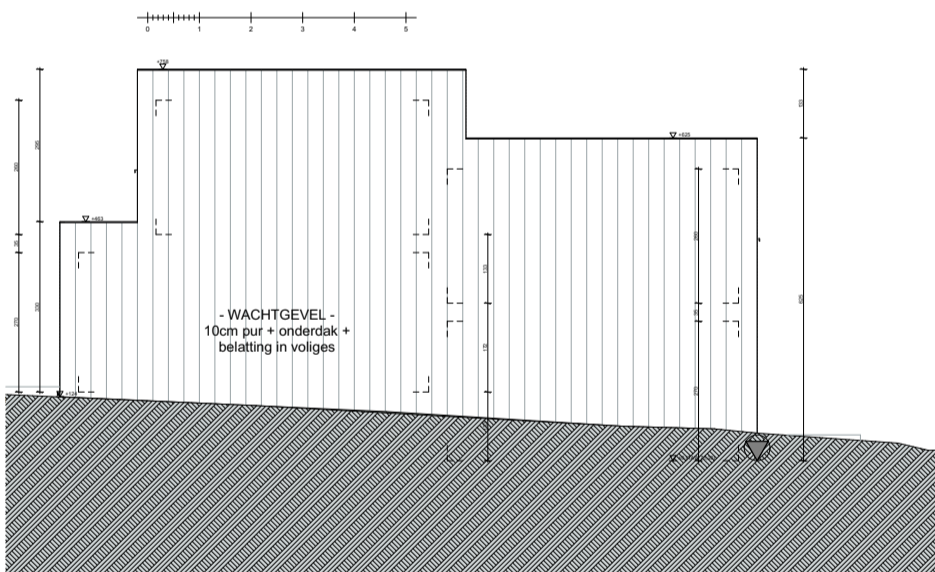

Linkerzijgevel

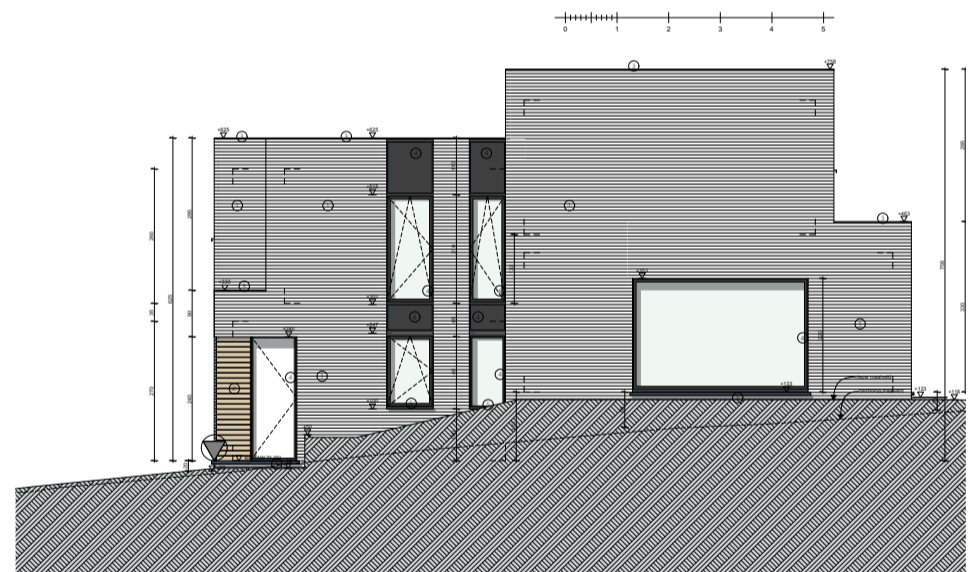

Rechterzijgevel

Deze plannen zijn indicatief.
Alle meubilair, keuken en sanitair zijn illustratief.



Profetenberg

**Lot 47 (optie B)
Frambozenweg nr 10**

Gevelzichten

Bewoonbare oppervlakte (BRUTO)	179,31 m ²
Gelijkvloers	96,77 m ²
1 ^{ste} verdieping	82,54 m ²