



# Kraaienbroekveld Lot 5 - Doma O 214


[www.unicas.be](http://www.unicas.be)  
0488 300 301

**UNICAS**  
UNIEK WONEN

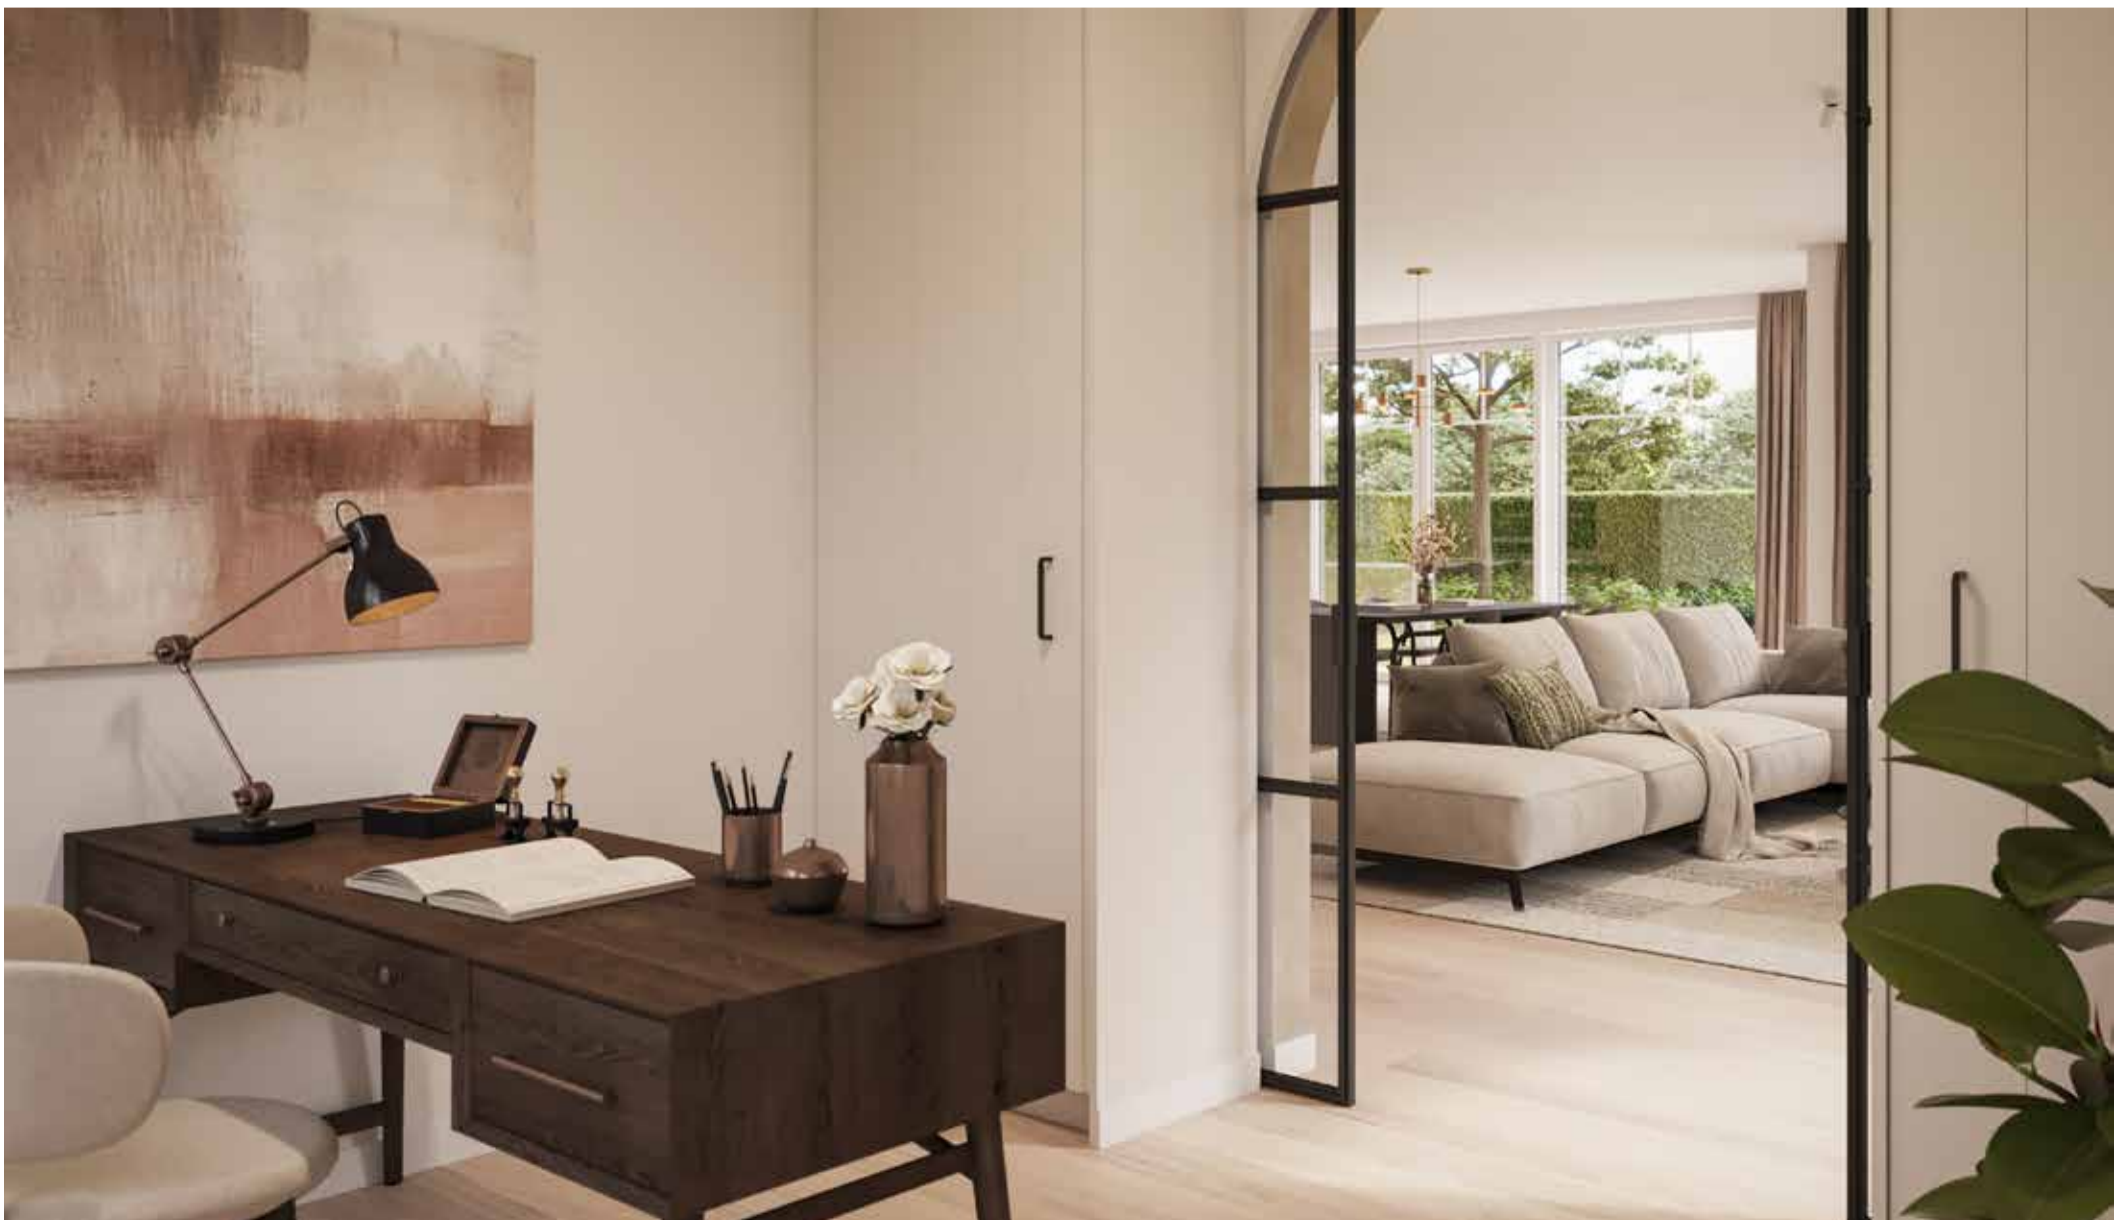

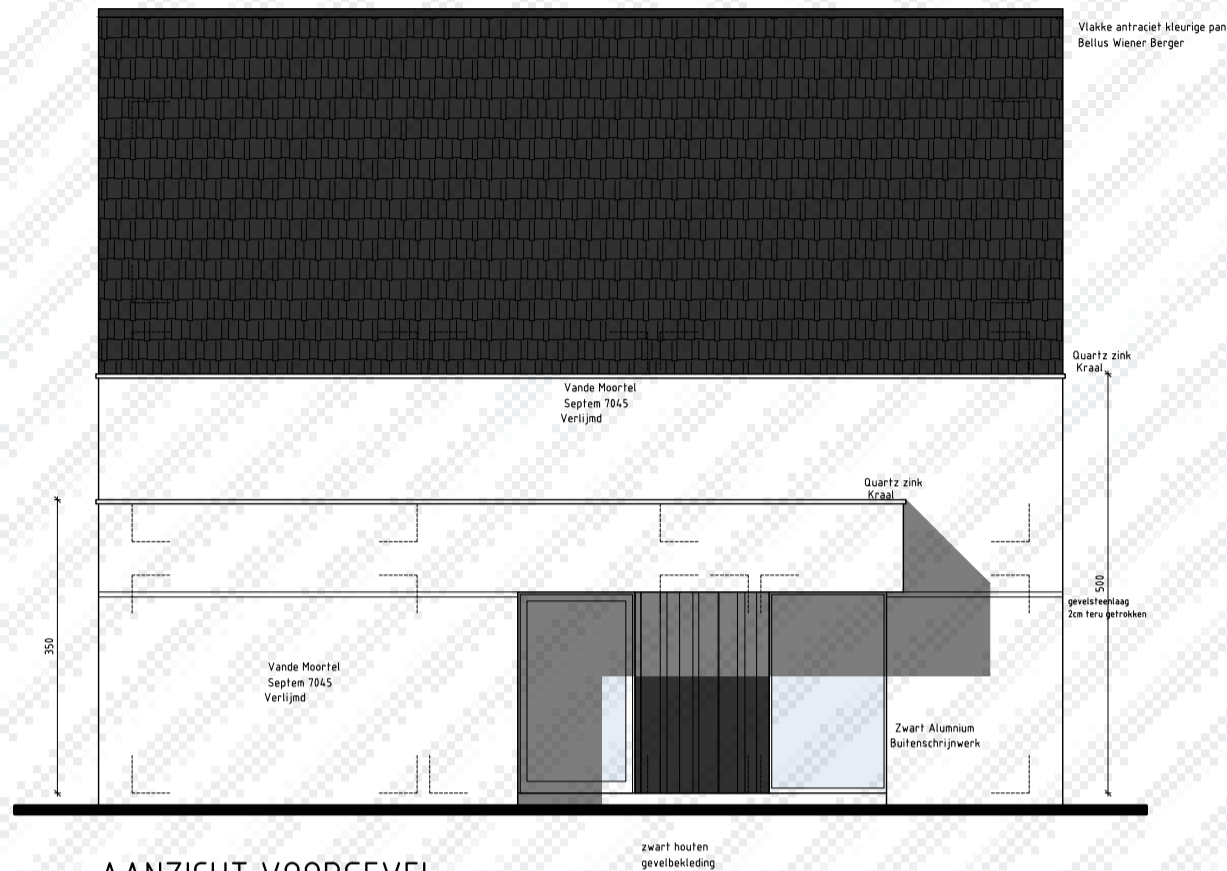

AANZICHT VOORGEVEL  
SCHAAL 1/50

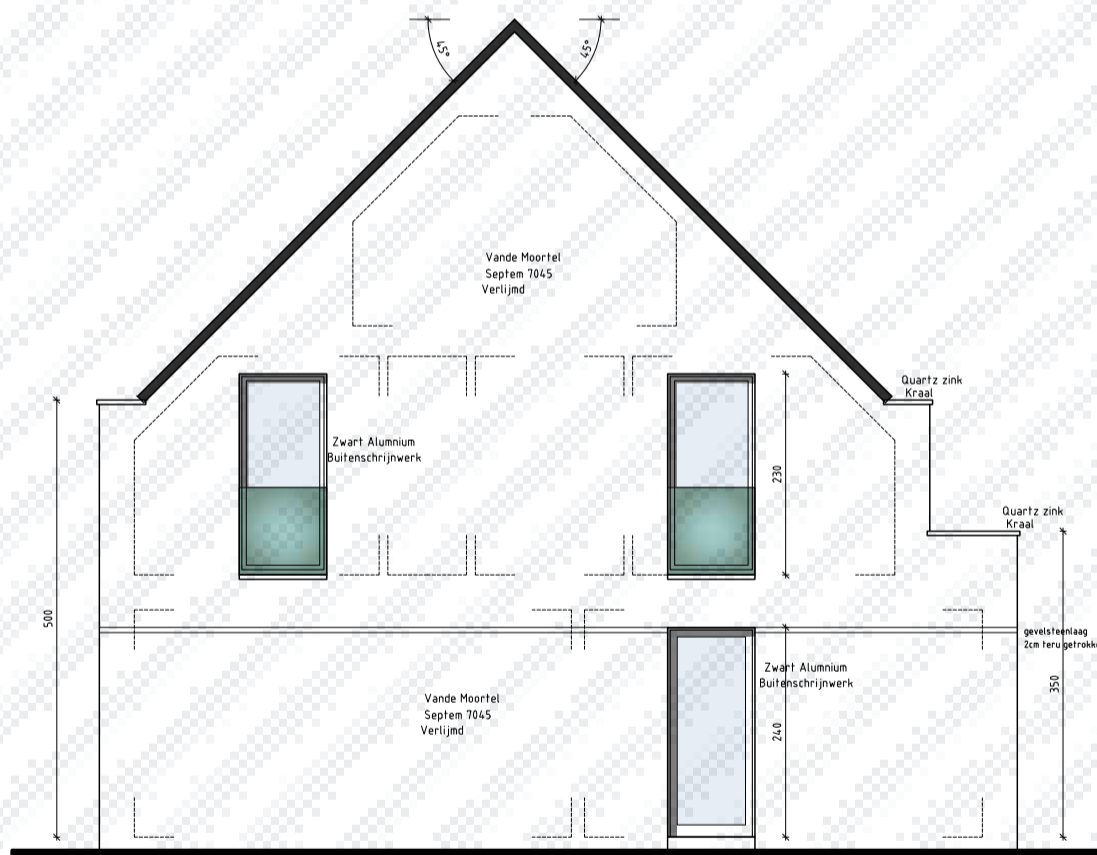

AANZICHT ZIJGEVEL LINKS  
SCHAAL 1/50

Kraaienbroekveld  
Lot 5


Gevelzichten

Bewoonbare oppervlakte (BRUTO): 257,66 m<sup>2</sup>


Gelijkvloers: 114,25 m<sup>2</sup>

1<sup>ste</sup> verdieping: 100,40 m<sup>2</sup>

Zolderverdieping: 43,01 m<sup>2</sup>

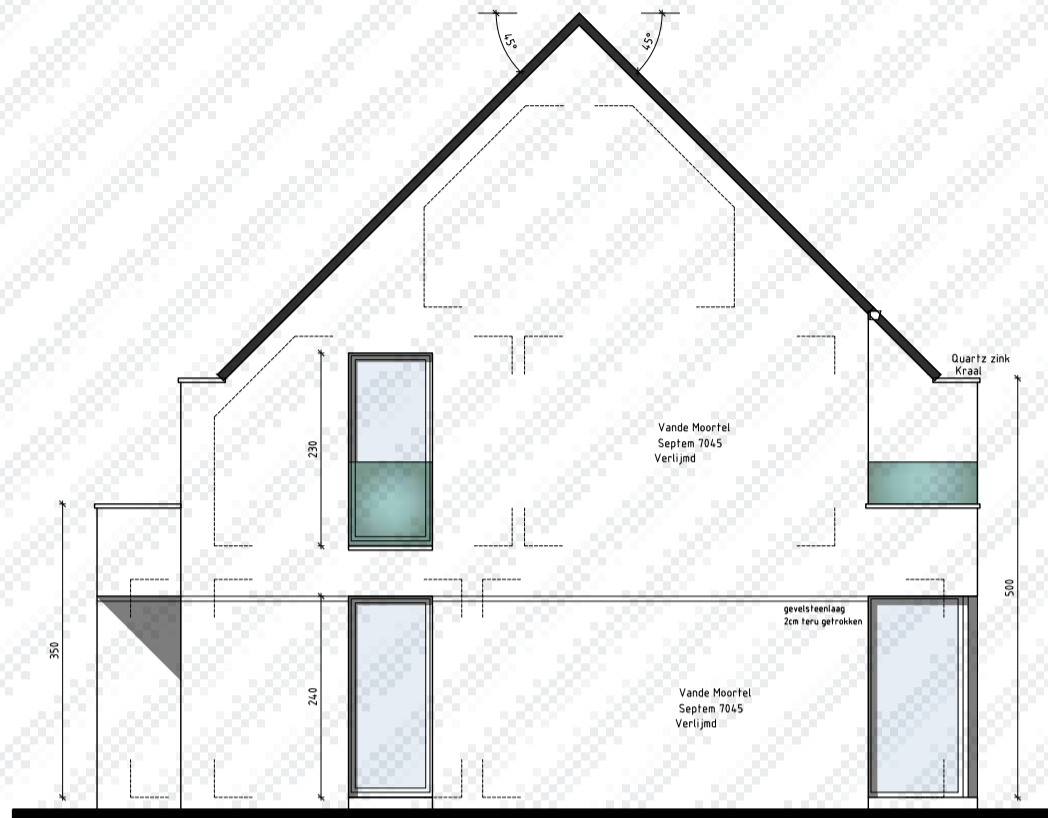

AANZICHT ZIJGEVEL RECHTS  
SCHAAL 1/50

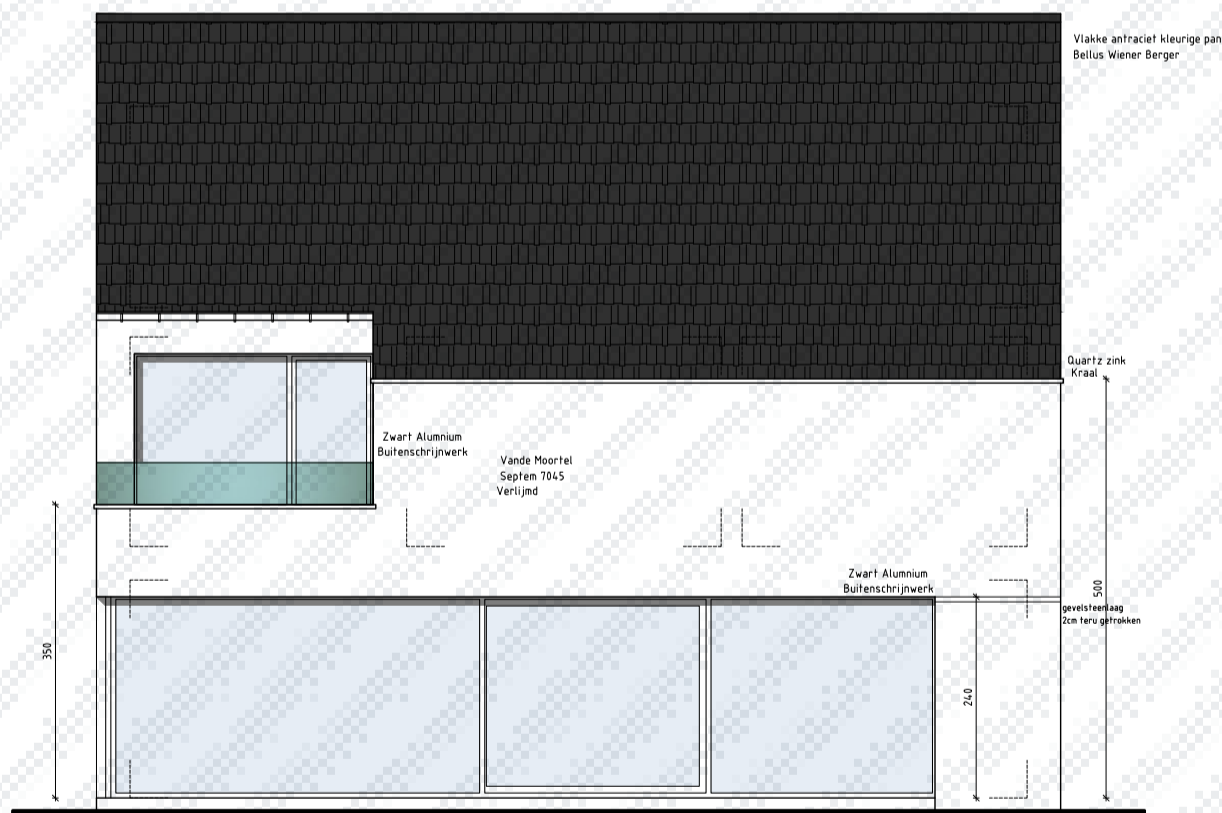


AANZICHT ACHTERGEVEL  
SCHAAL 1/50

Kraaienbroekveld  
Lot 5

Gevelzichten

Bewoonbare oppervlakte (BRUTO):	257,66 m <sup>2</sup>
Gelijkvloers:	114,25 m <sup>2</sup>
1 <sup>ste</sup> verdieping:	100,40 m <sup>2</sup>
Zolderverdieping:	43,01 m <sup>2</sup>

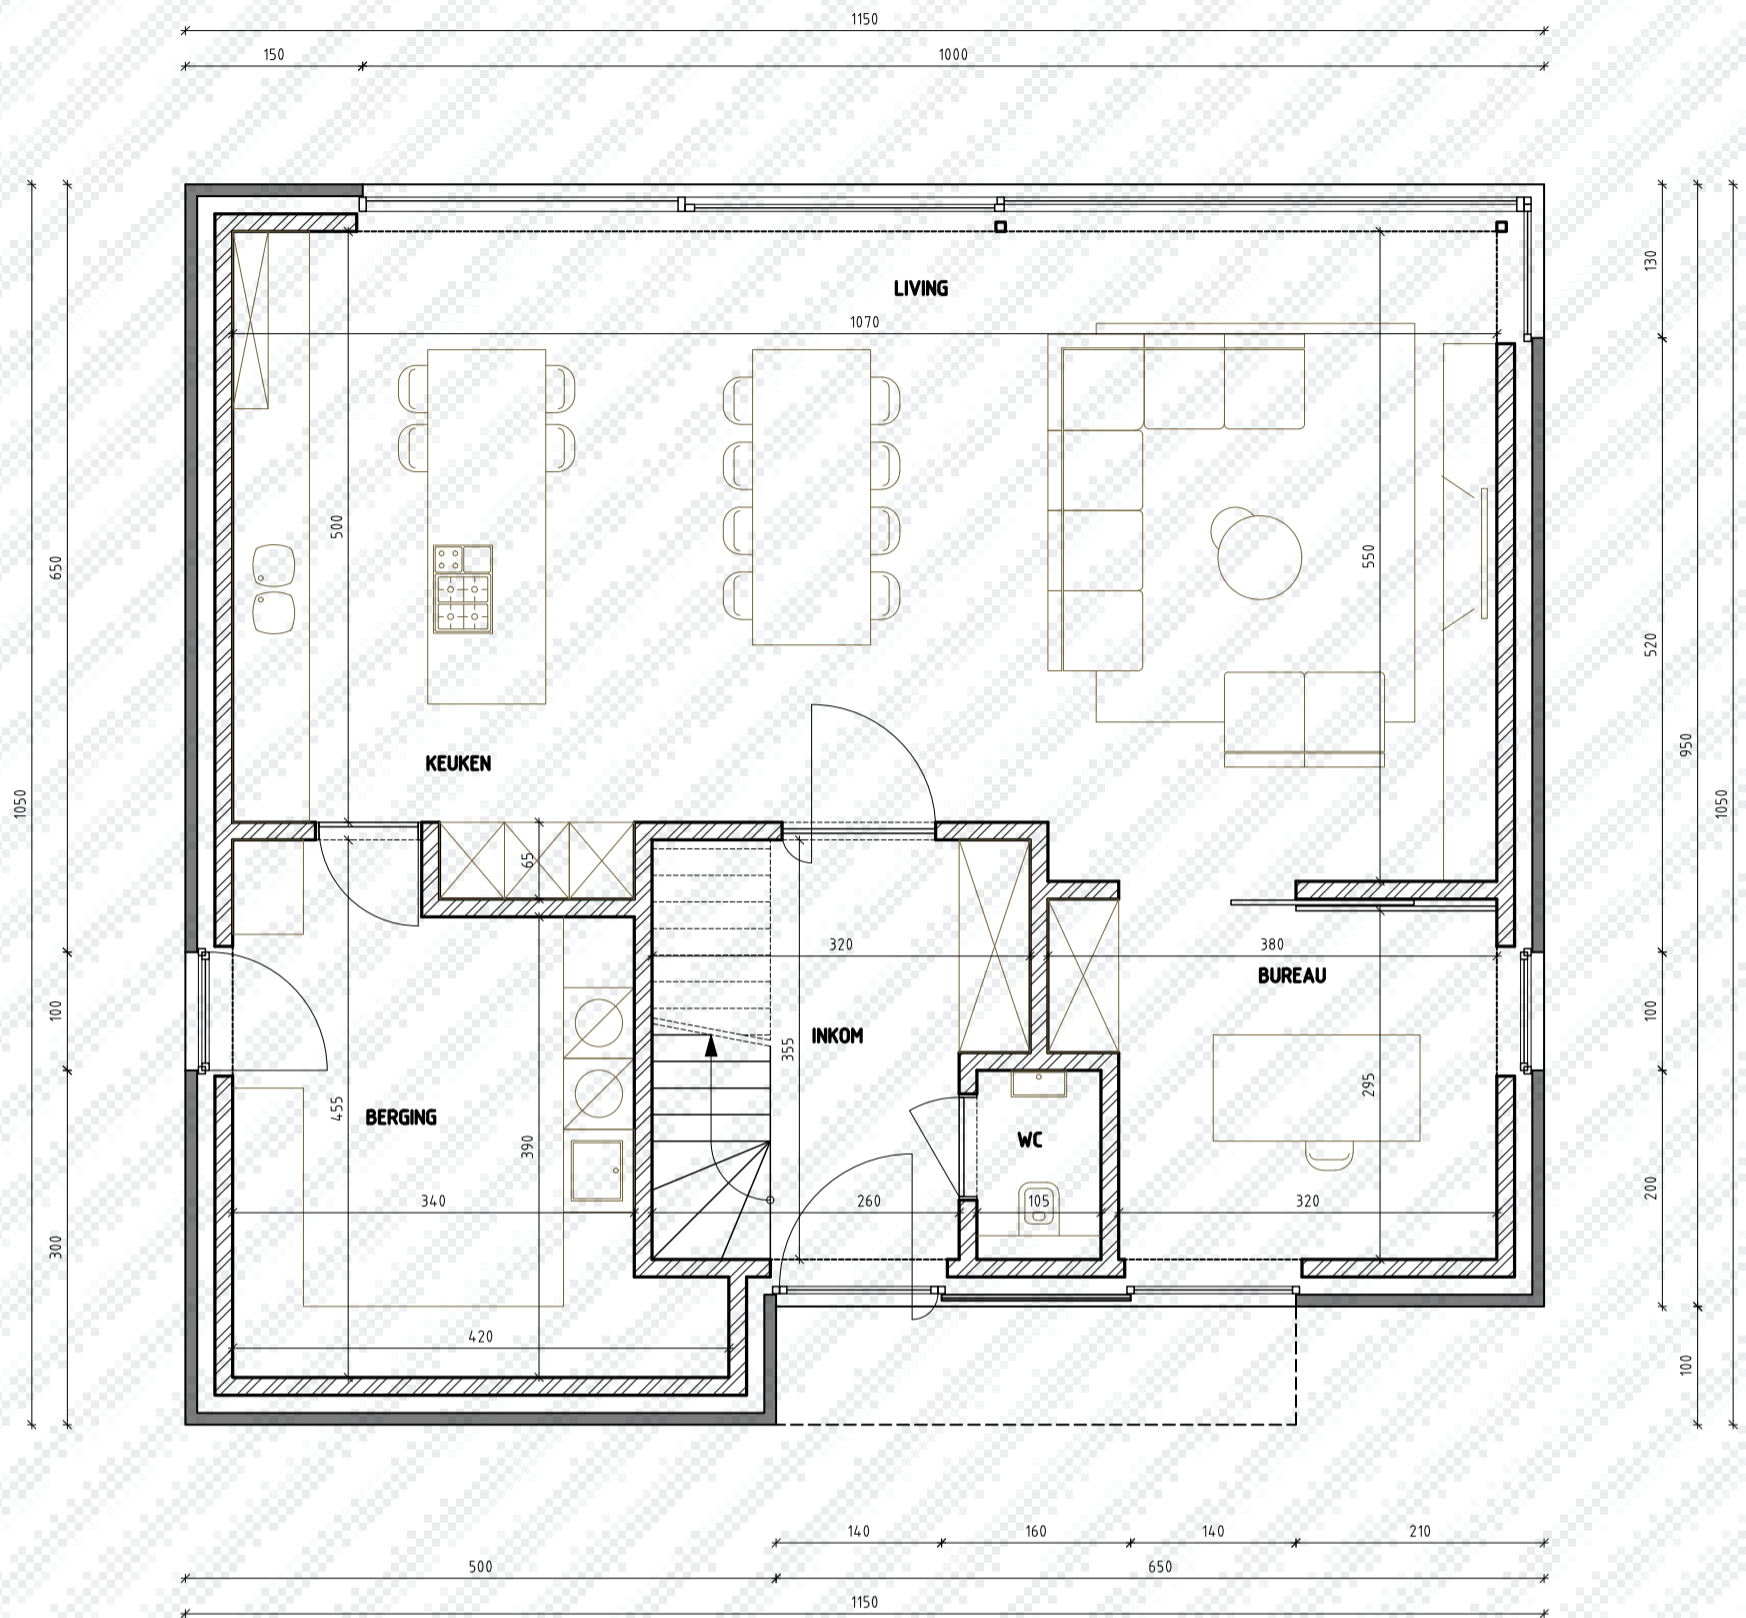


PLAN GELIJKVLOERS  
SCHAAL 1/50

Kraaienbroekveld  
Lot 5

Gelijkvloers

Bewoonbare oppervlakte (BRUTO):	257,66 m <sup>2</sup>
Gelijkvloers:	114,25 m <sup>2</sup>
1 <sup>ste</sup> verdieping:	100,40 m <sup>2</sup>
Zolderverdieping:	43,01 m <sup>2</sup>

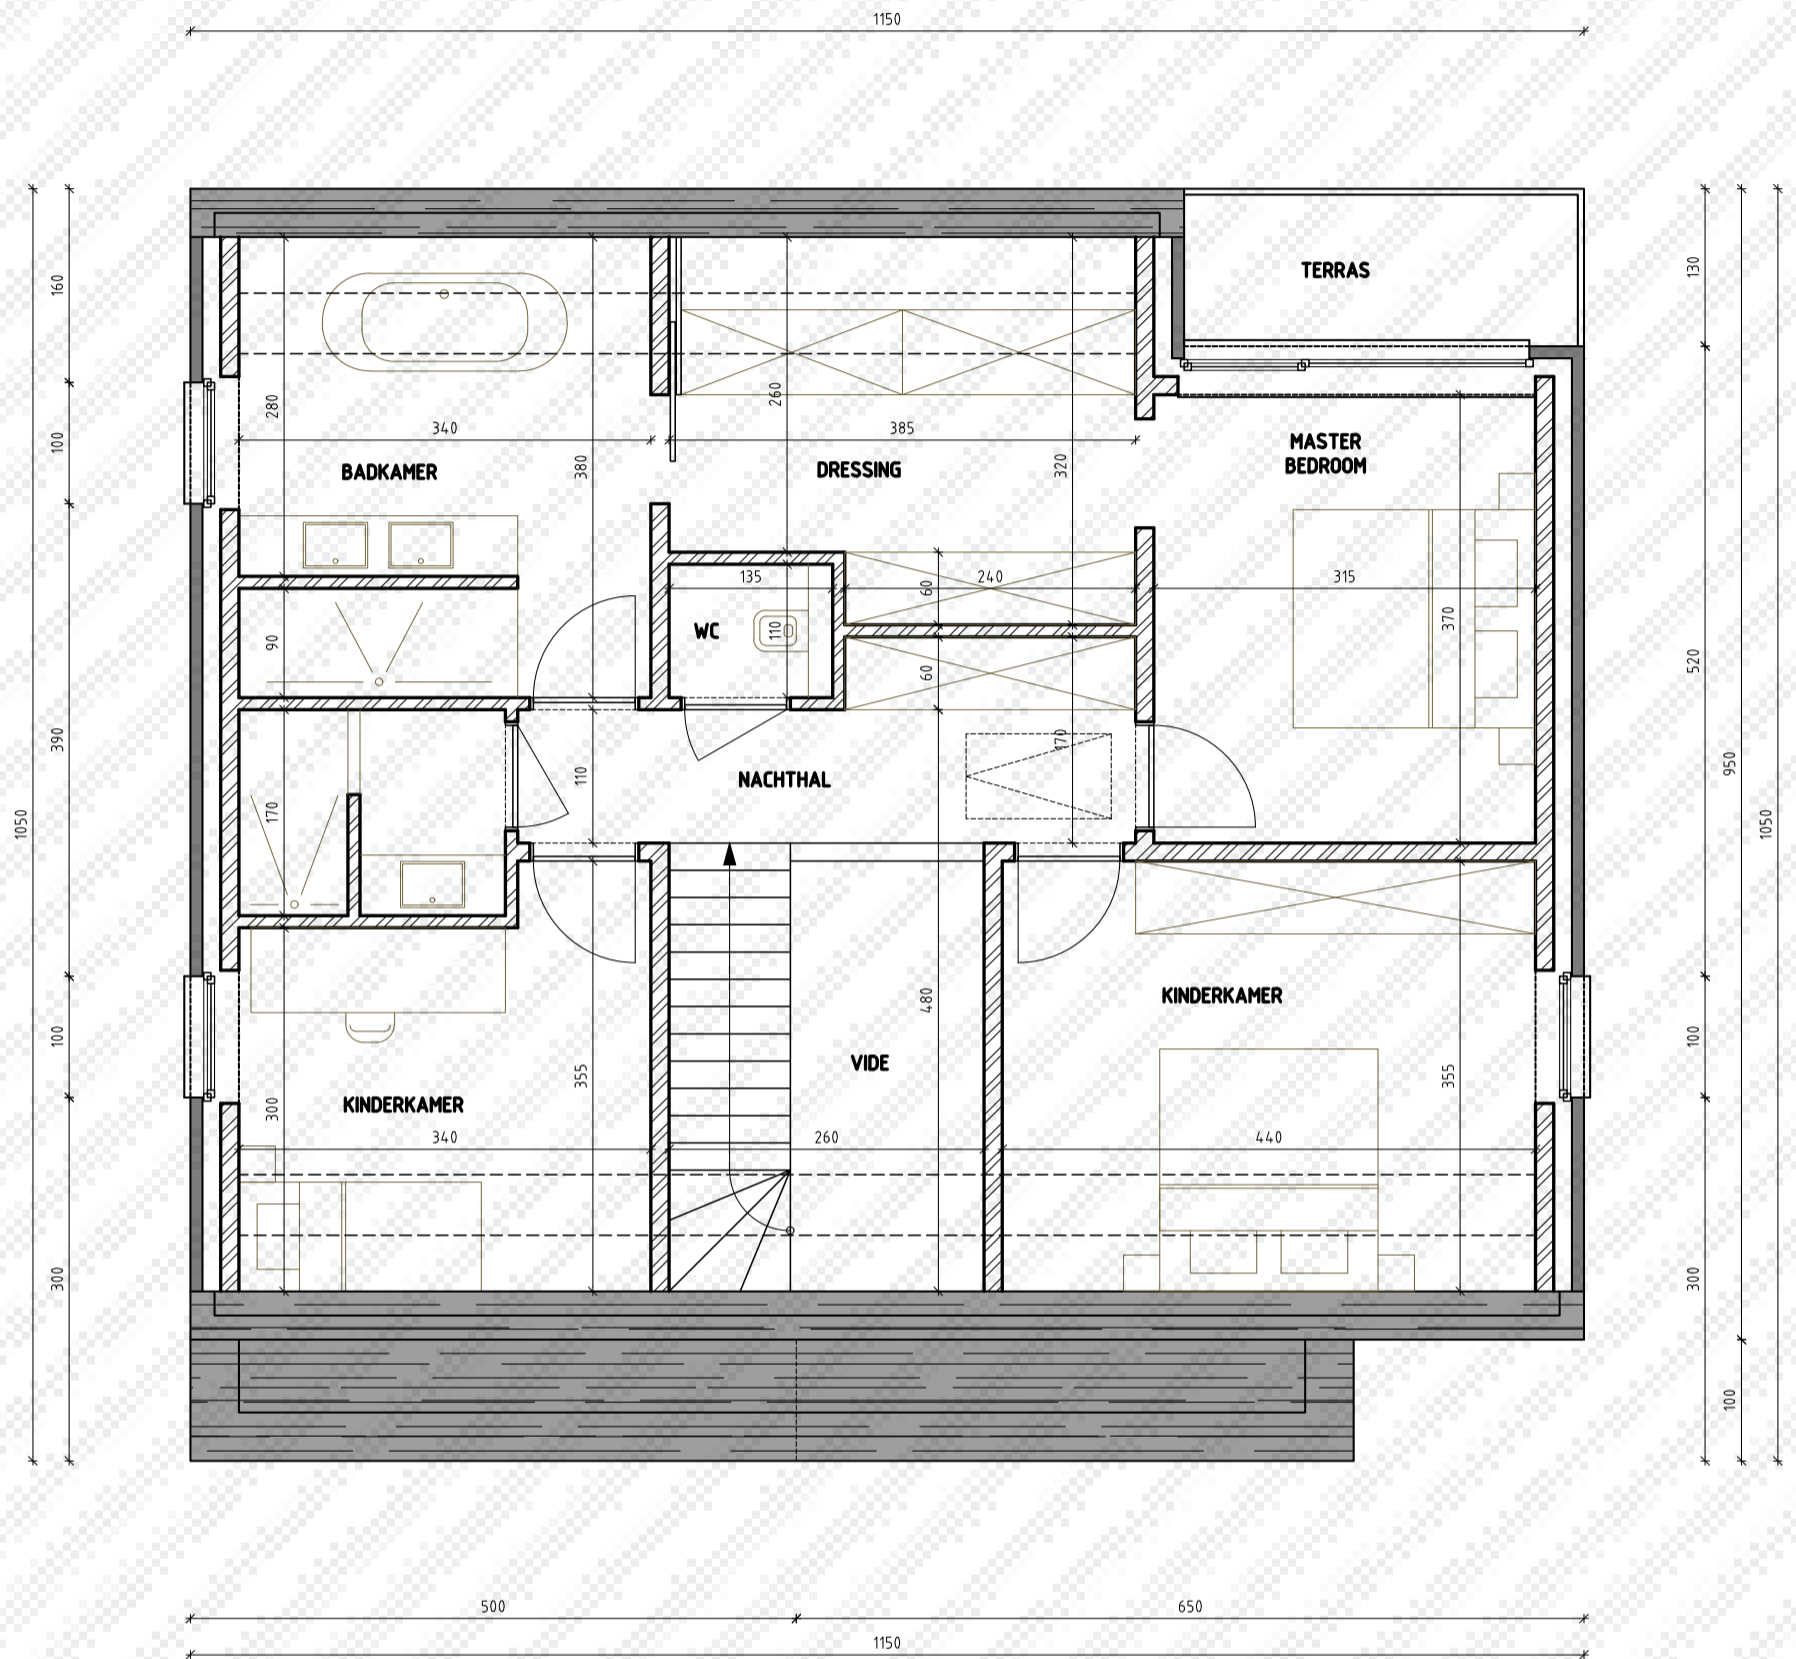


PLAN VERDIEPING 01  
SCHAAL 1/50

Kraaienbroekveld  
Lot 5

1<sup>e</sup> verdieping

Bewoonbare oppervlakte (BRUTO):	257,66 m <sup>2</sup>
Gelijkvloers:	114,25 m <sup>2</sup>
1 <sup>ste</sup> verdieping:	100,40 m <sup>2</sup>
Zolderverdieping:	43,01 m <sup>2</sup>

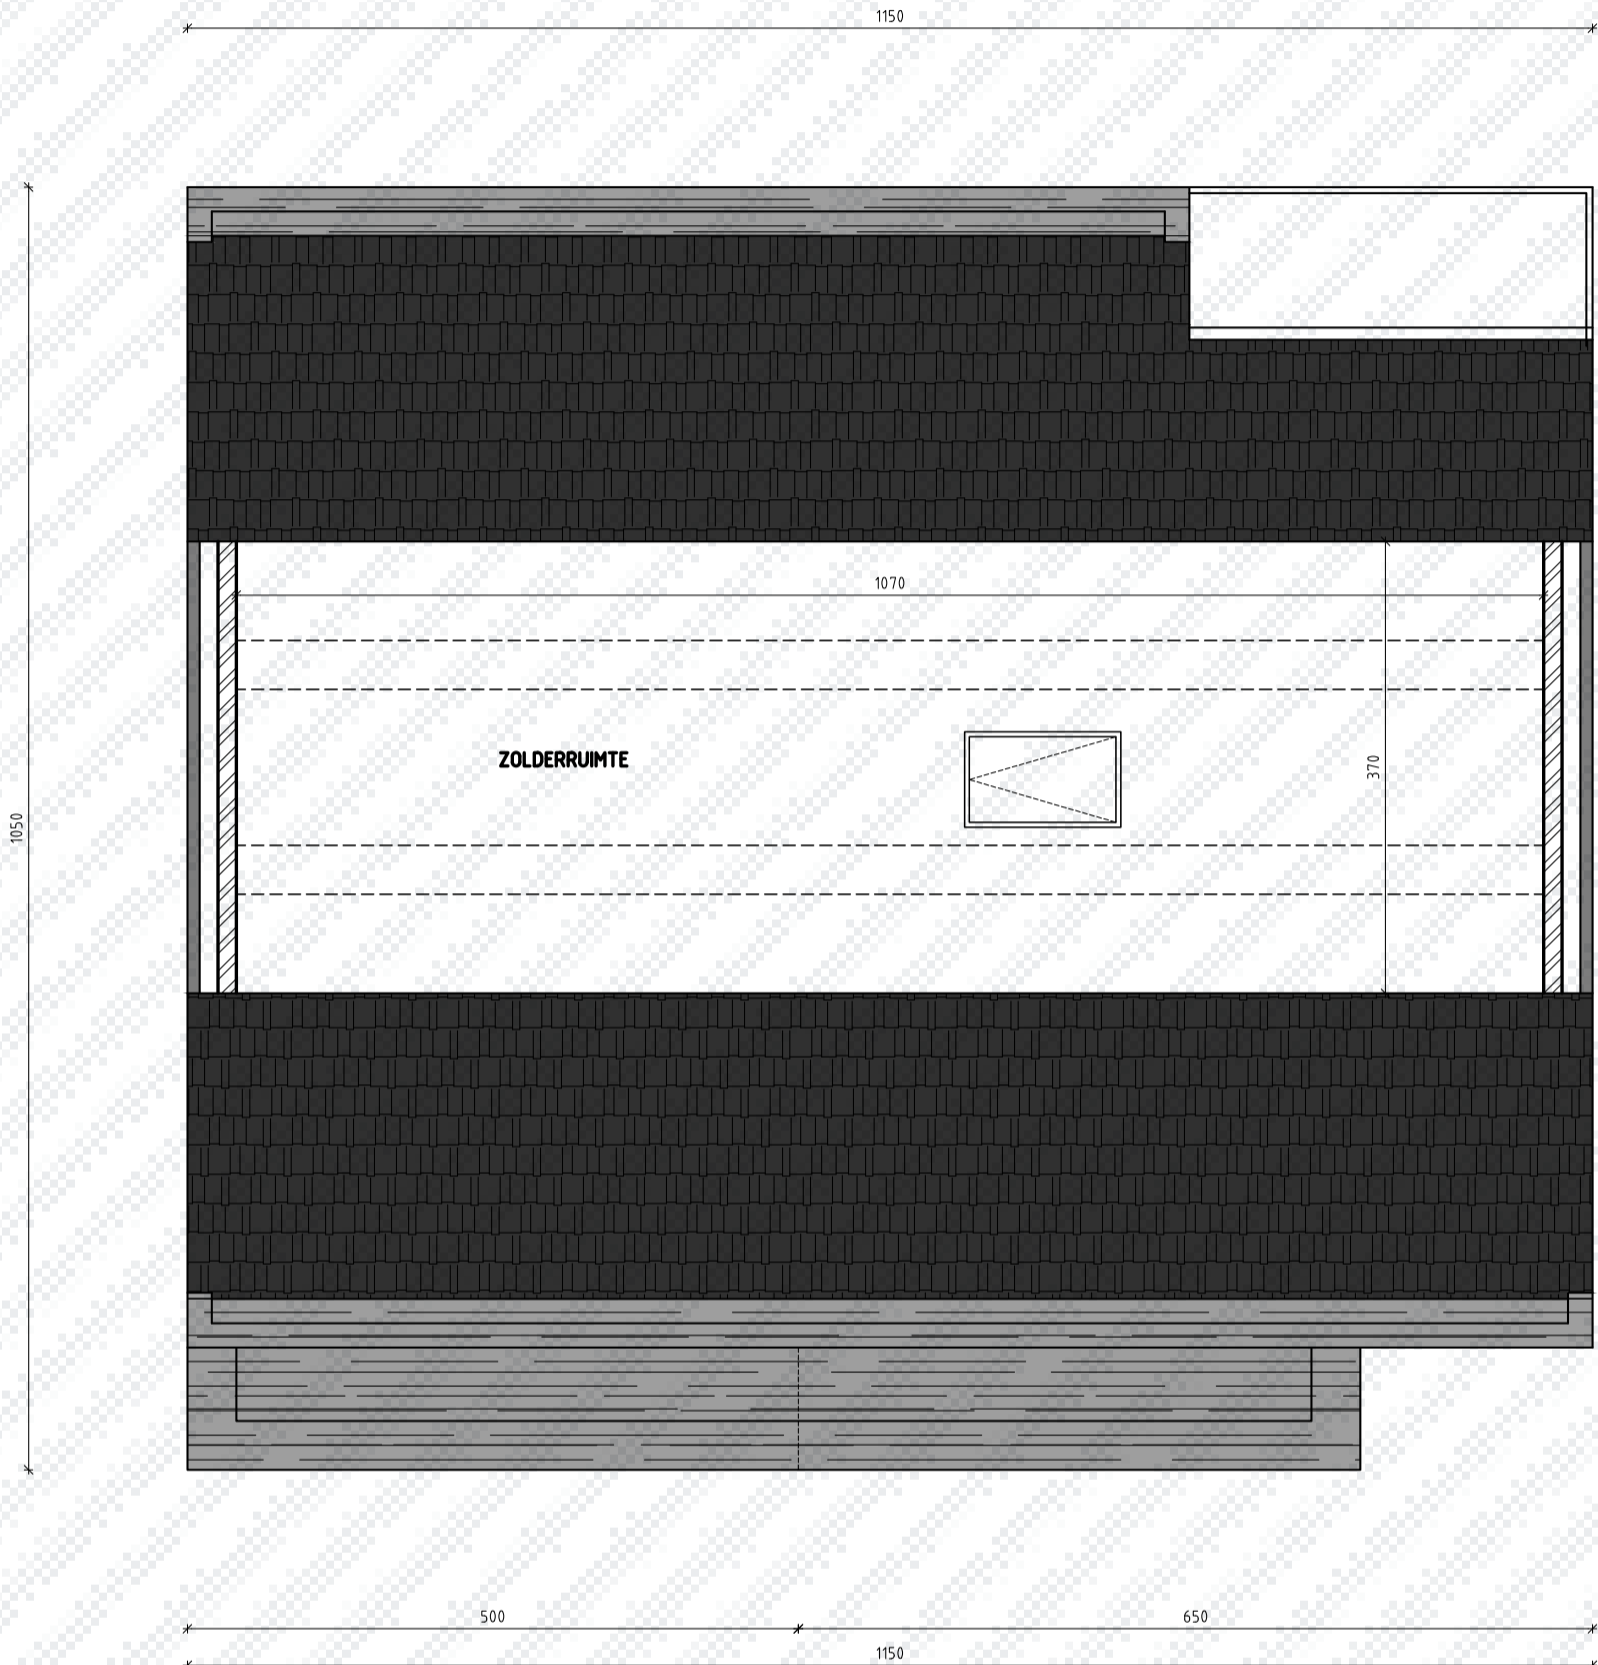

PLAN ZOLDERVERDIEPING  
SCHAAL 1/50

Kraaienbroekveld  
Lot 5

Zolderverdieping

Bewoonbare oppervlakte (BRUTO):	257,66 m <sup>2</sup>
Gelijkvloers:	114,25 m <sup>2</sup>
1 <sup>ste</sup> verdieping:	100,40 m <sup>2</sup>
Zolderverdieping:	43,01 m <sup>2</sup>