


# Roodhuisveld Lot 15

## Gelijkvloers

Bewoonbare oppervlakte (BRUTO):	163,02 m <sup>2</sup>
Gelijkvloers:	64,2 m <sup>2</sup>
1 <sup>ste</sup> verdieping:	57,3 m <sup>2</sup>
Zolderverdieping	41,52 m <sup>2</sup>

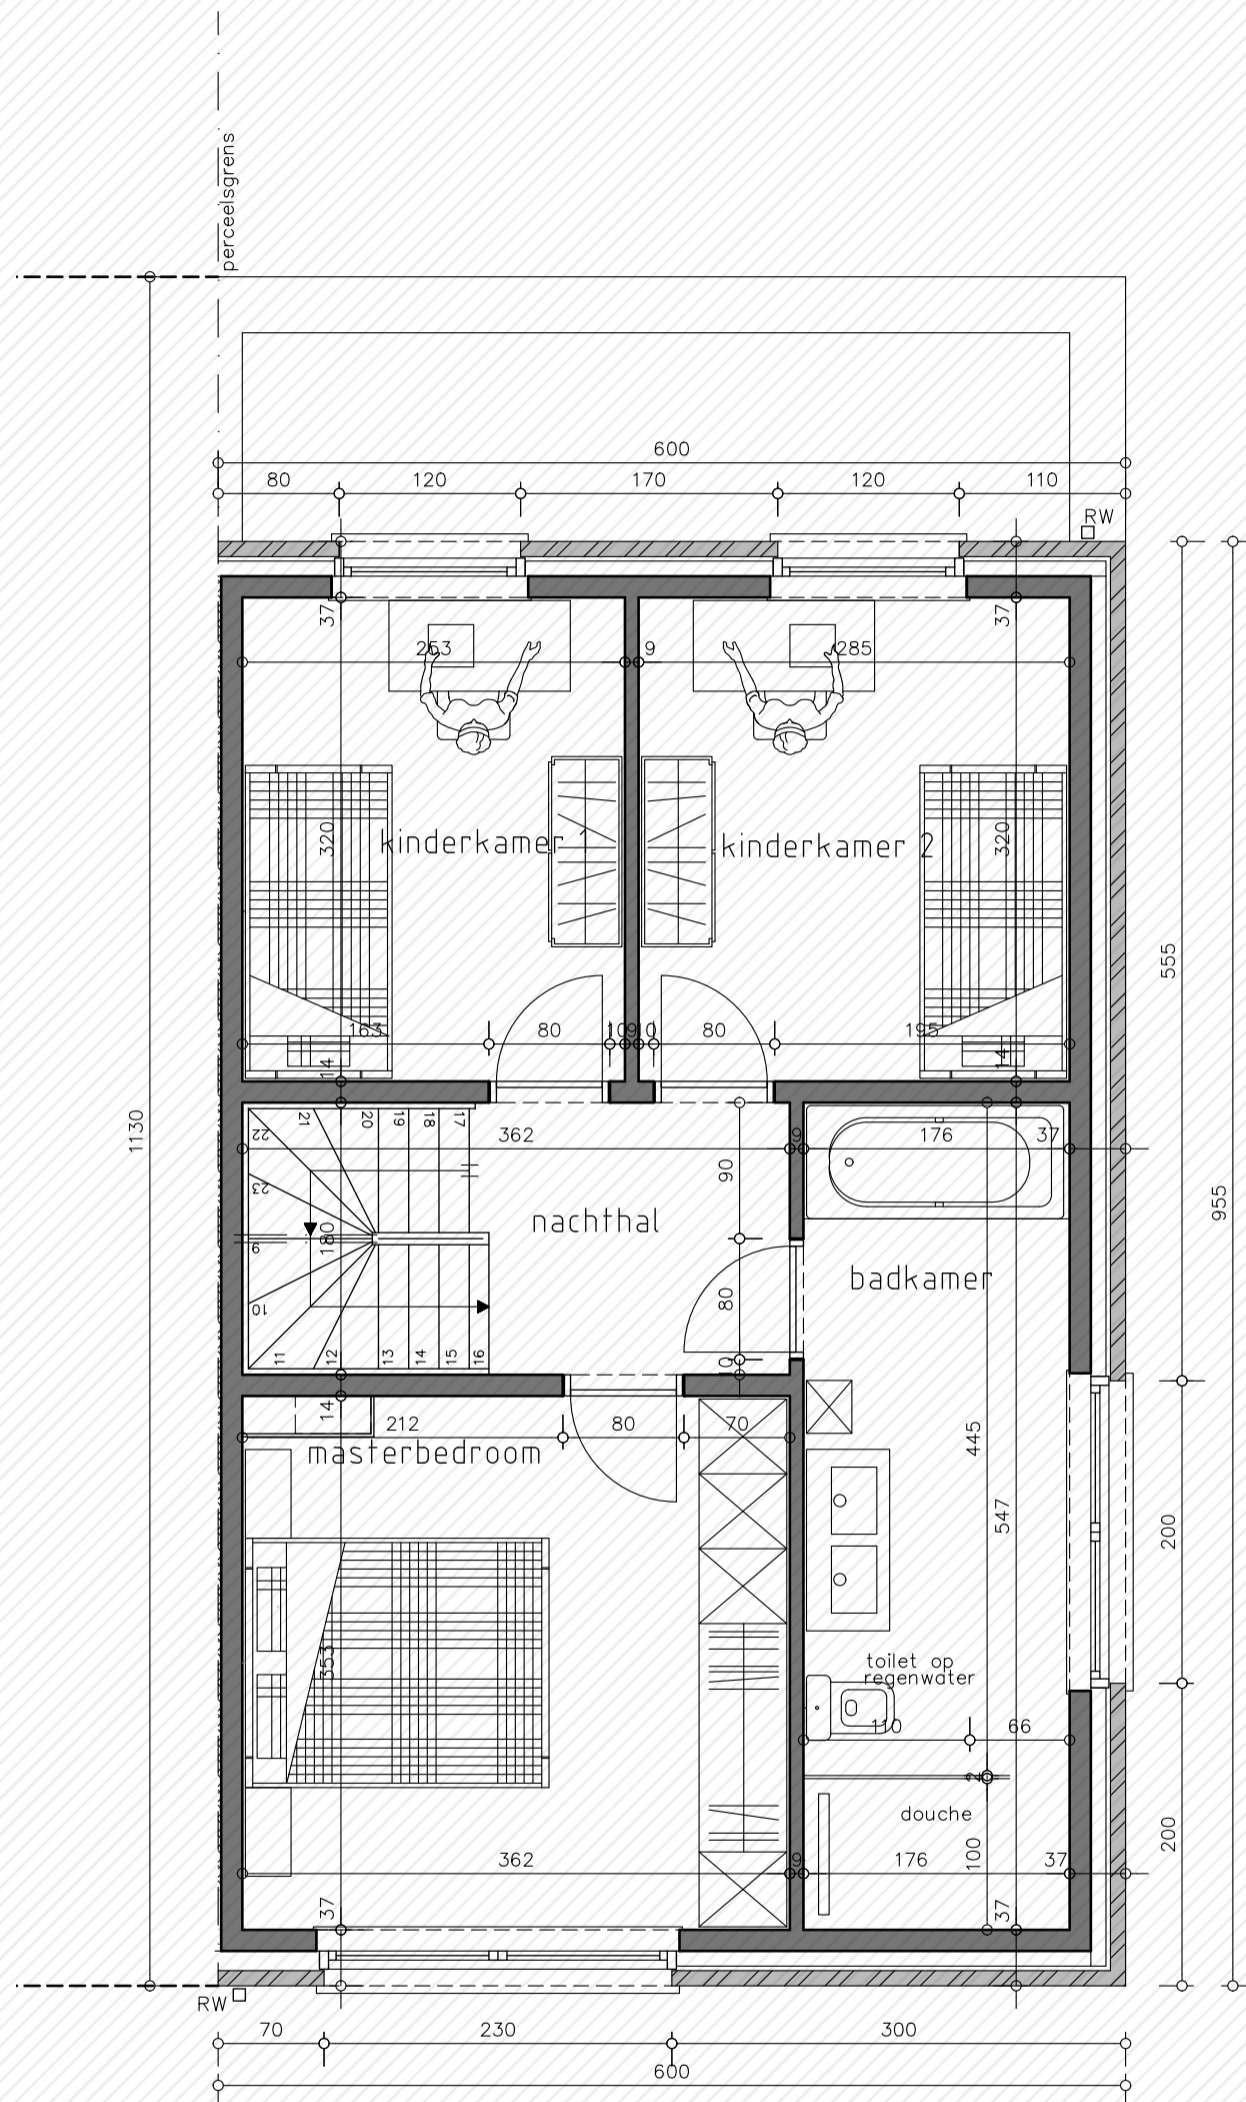

# Roodhuisveld Lot 15


1<sup>e</sup> verdieping

Bewoonbare oppervlakte (BRUTO): 163,02 m<sup>2</sup>

Gelijkvloers: 64,2 m<sup>2</sup>

1<sup>ste</sup> verdieping: 57,3 m<sup>2</sup>

Zolderverdieping: 41,52 m<sup>2</sup>

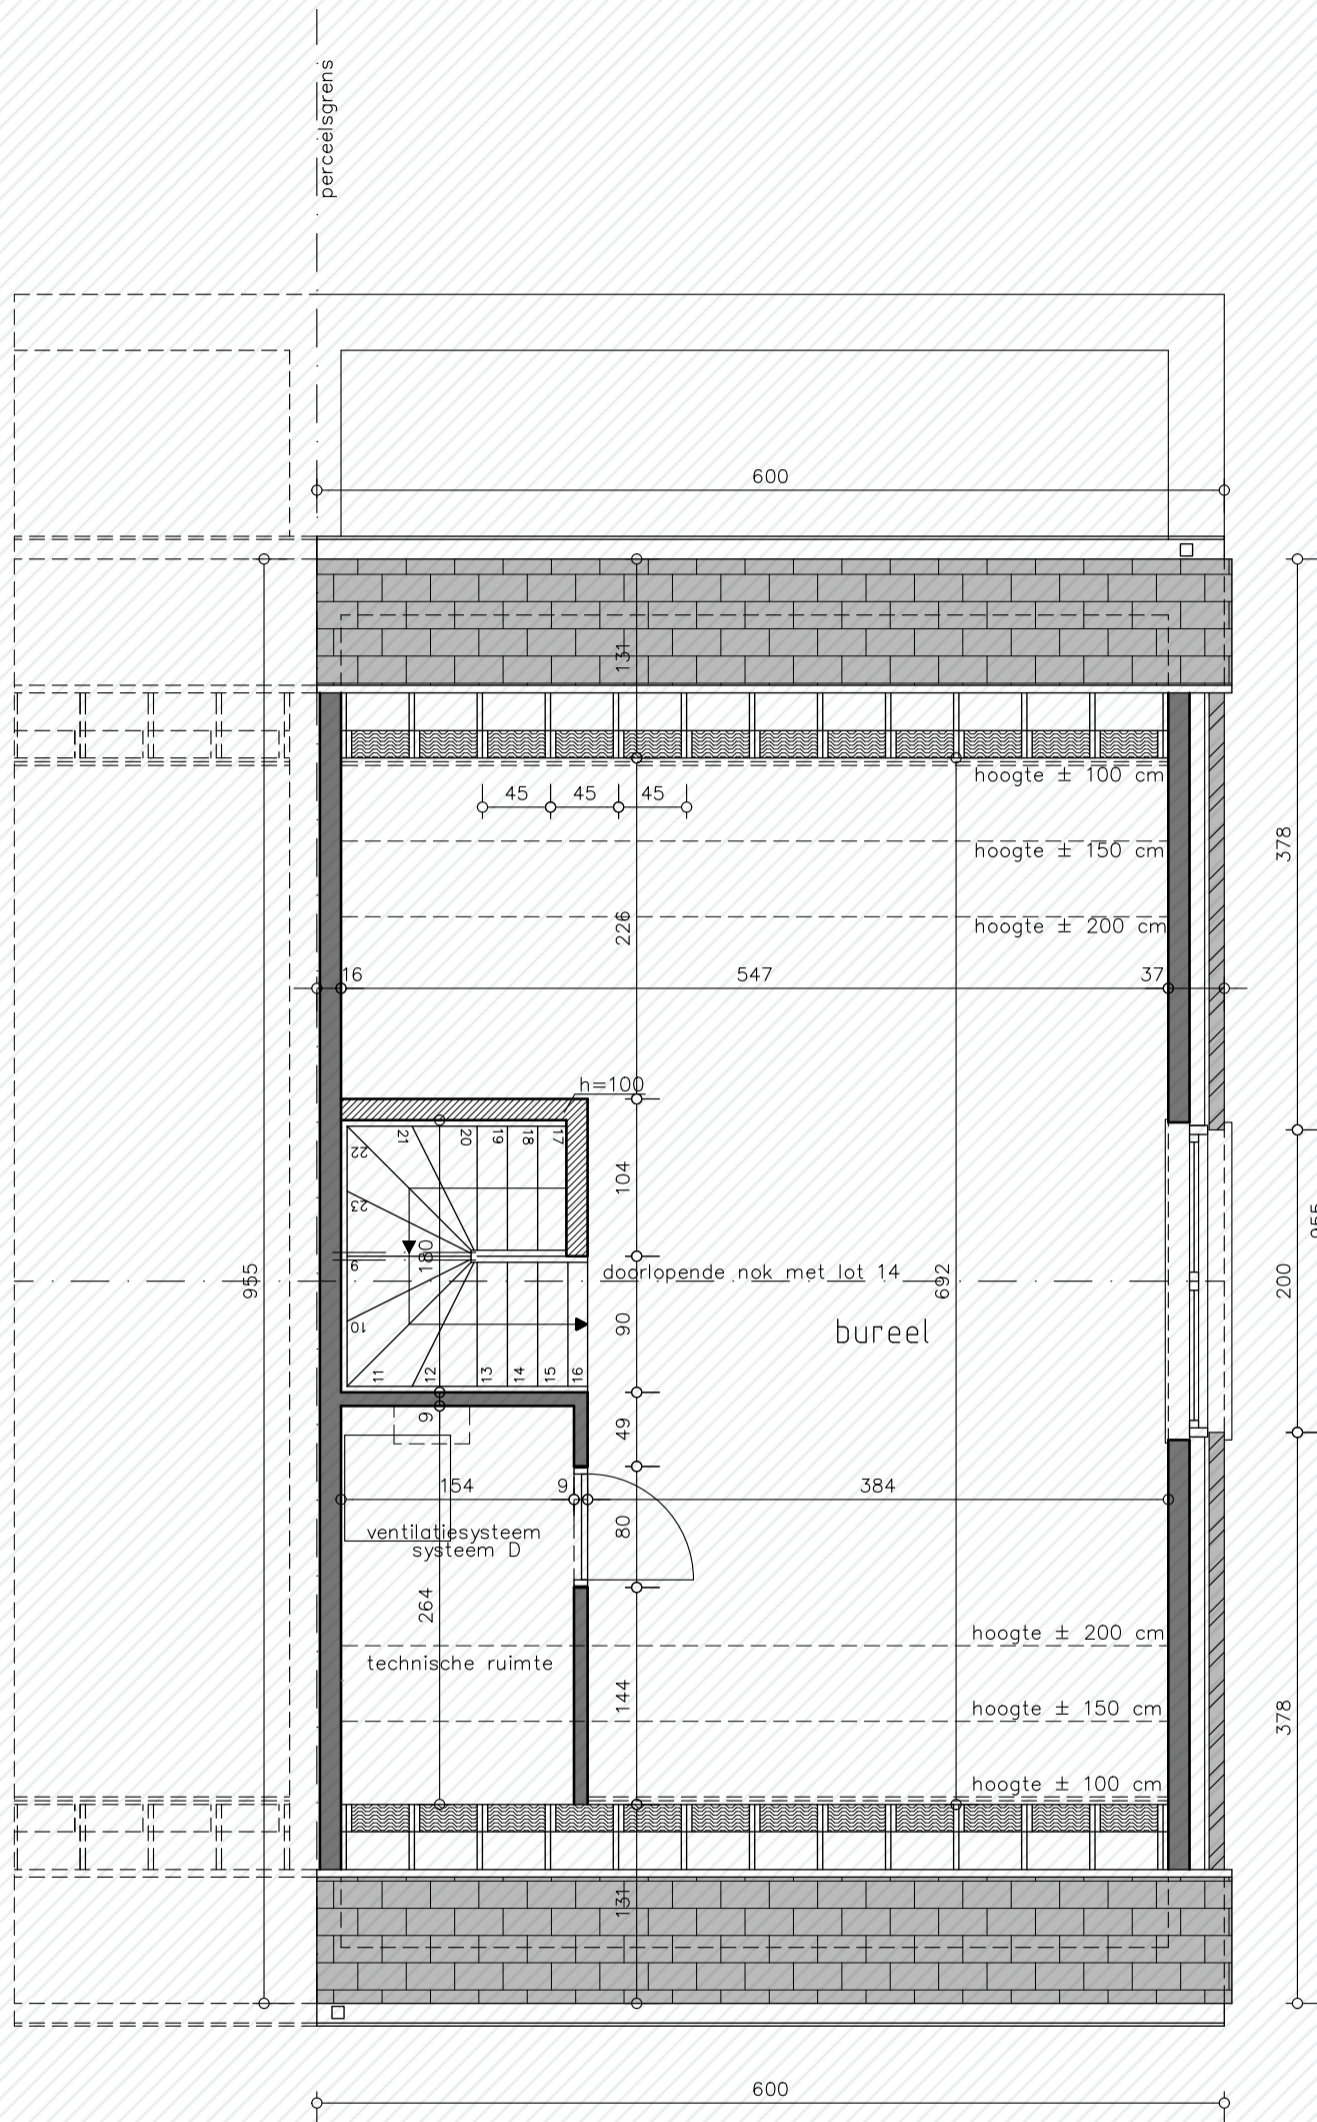


# Roodhuisveld

## Lot 15

### Zolderverdieping

Bewoonbare oppervlakte (BRUTO):	163,02 m <sup>2</sup>
Gelijkvloers:	64,2 m <sup>2</sup>
1 <sup>ste</sup> verdieping:	57,3 m <sup>2</sup>
Zolderverdieping	41,52 m <sup>2</sup>

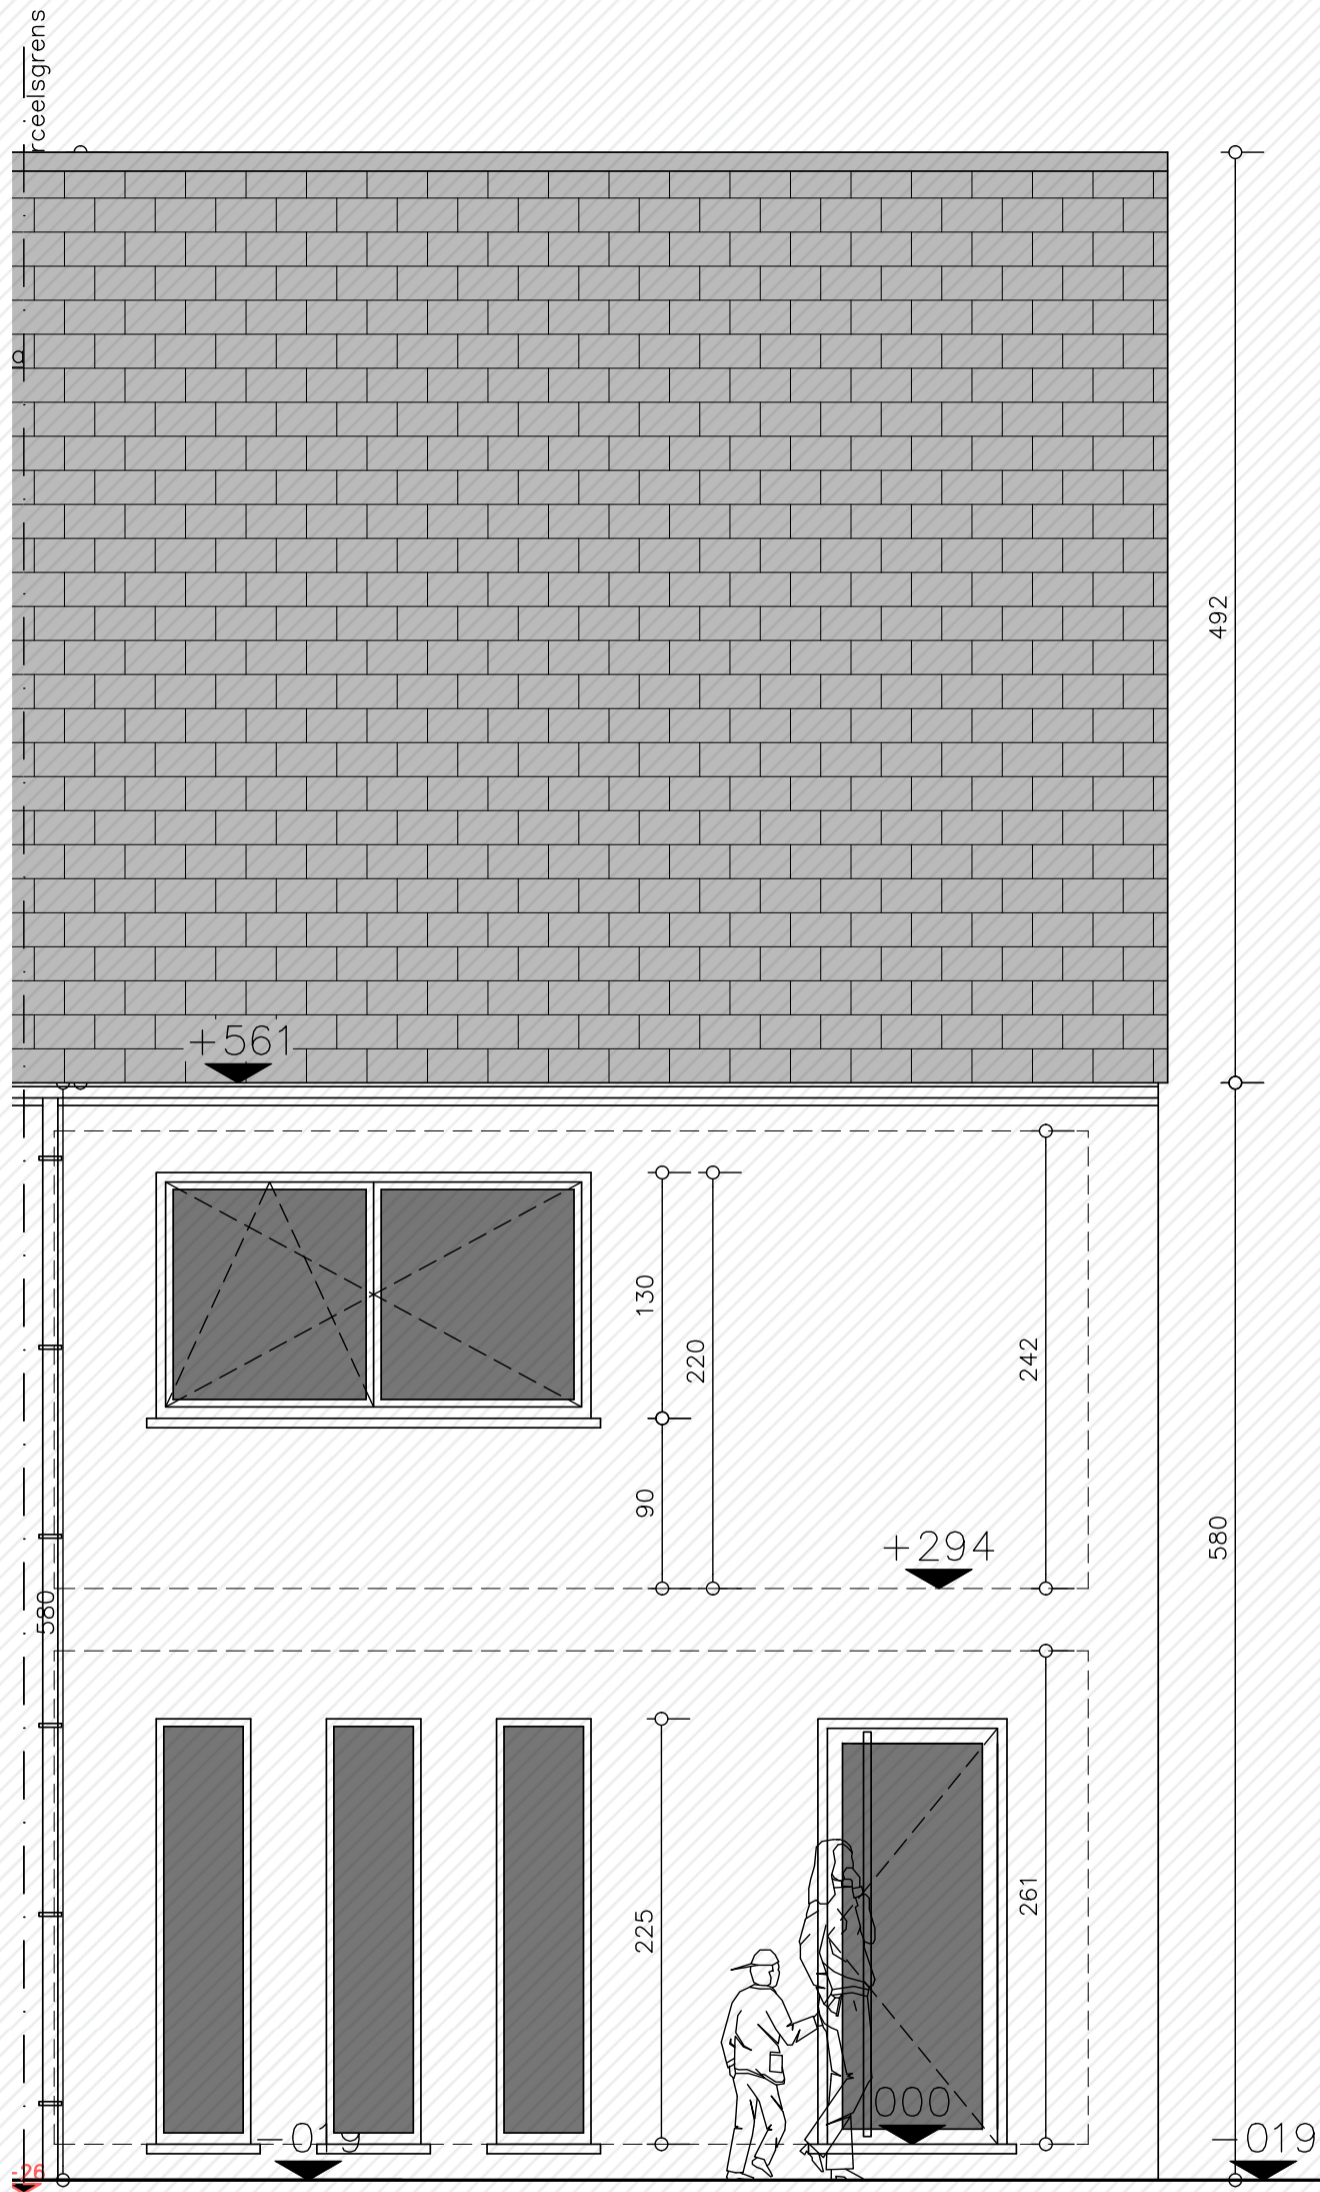


Voorgevel lot 15

# Roodhuisveld Lot 15

## Voorgevel

Bewoonbare oppervlakte (BRUTO):	163,02 m <sup>2</sup>
Gelijkvloers:	64,2 m <sup>2</sup>
1 <sup>ste</sup> verdieping:	57,3 m <sup>2</sup>
Zolderverdieping	41,52 m <sup>2</sup>

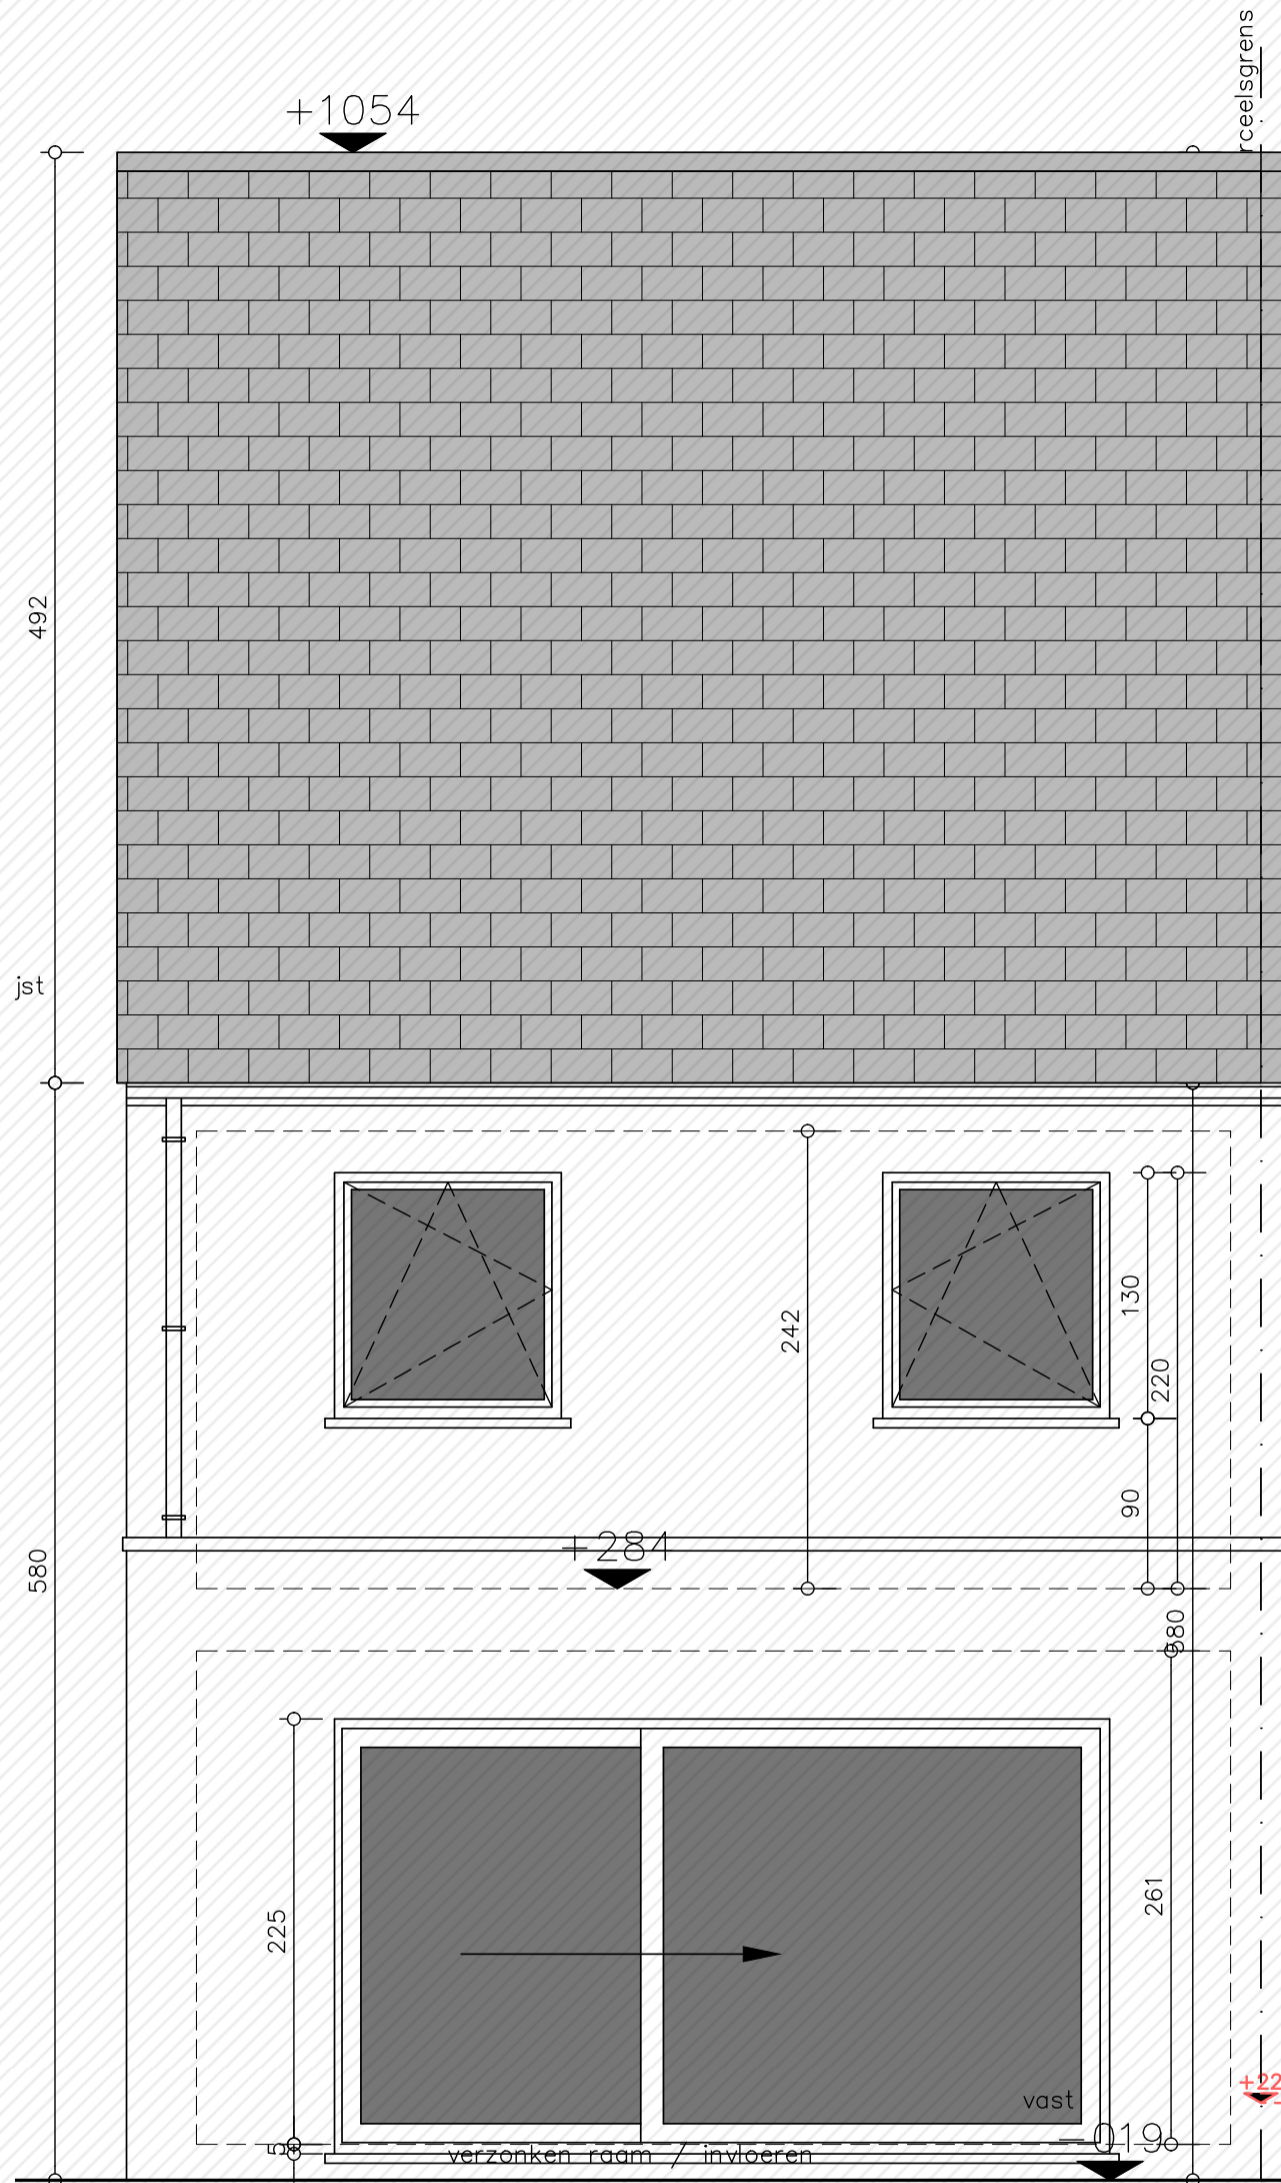

Achtergevel lot 15

**Roodhuisveld**  
**Lot 15**

**Achtergevel**

Bewoonbare oppervlakte (BRUTO):	163,02 m <sup>2</sup>
Gelijkvloers:	64,2 m <sup>2</sup>
1 <sup>ste</sup> verdieping:	57,3 m <sup>2</sup>
Zolderverdieping	41,52 m <sup>2</sup>