


Gelijkvloers lot 16
Opp: 63,5 m²

Roodhuisveld Lot 16

Gelijkvloers

Bewoonbare oppervlakte (BRUTO):	173,8 m ²
Gelijkvloers:	63,5 m ²
1 ^{ste} verdieping:	63,5 m ²
Zolderverdieping	46,8 m ²

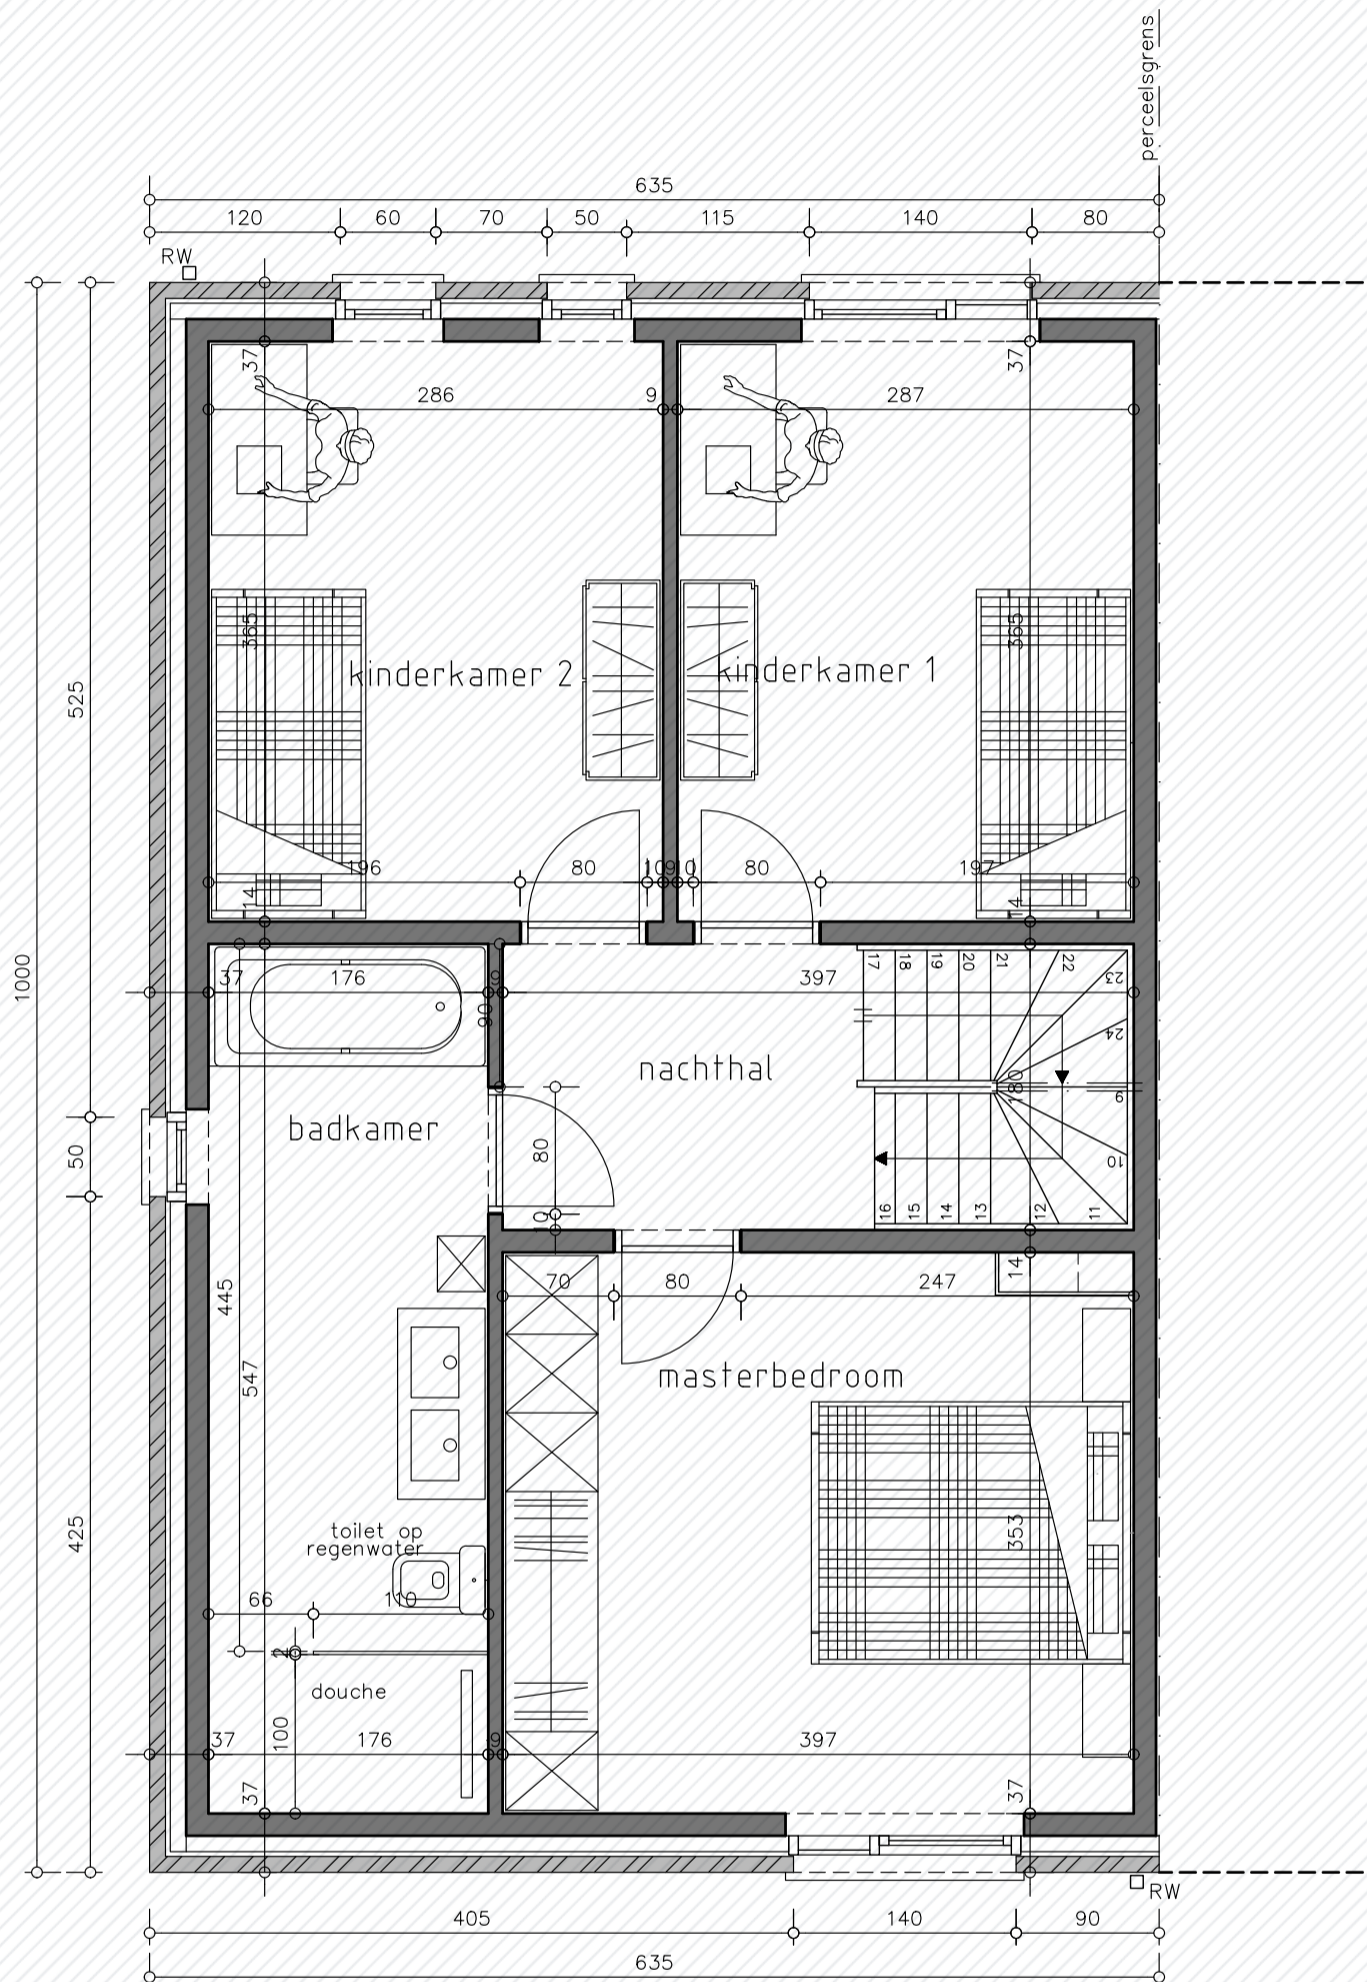


Verdieping lot 16
Opp: 57.3 m²

Roodhuisveld Lot 16

1^e verdieping

Bewoonbare oppervlakte (BRUTO):	173,8 m ²
Gelijkvloers:	63,5 m ²
1 ^{ste} verdieping:	63,5 m ²
Zolderverdieping	46,8 m ²

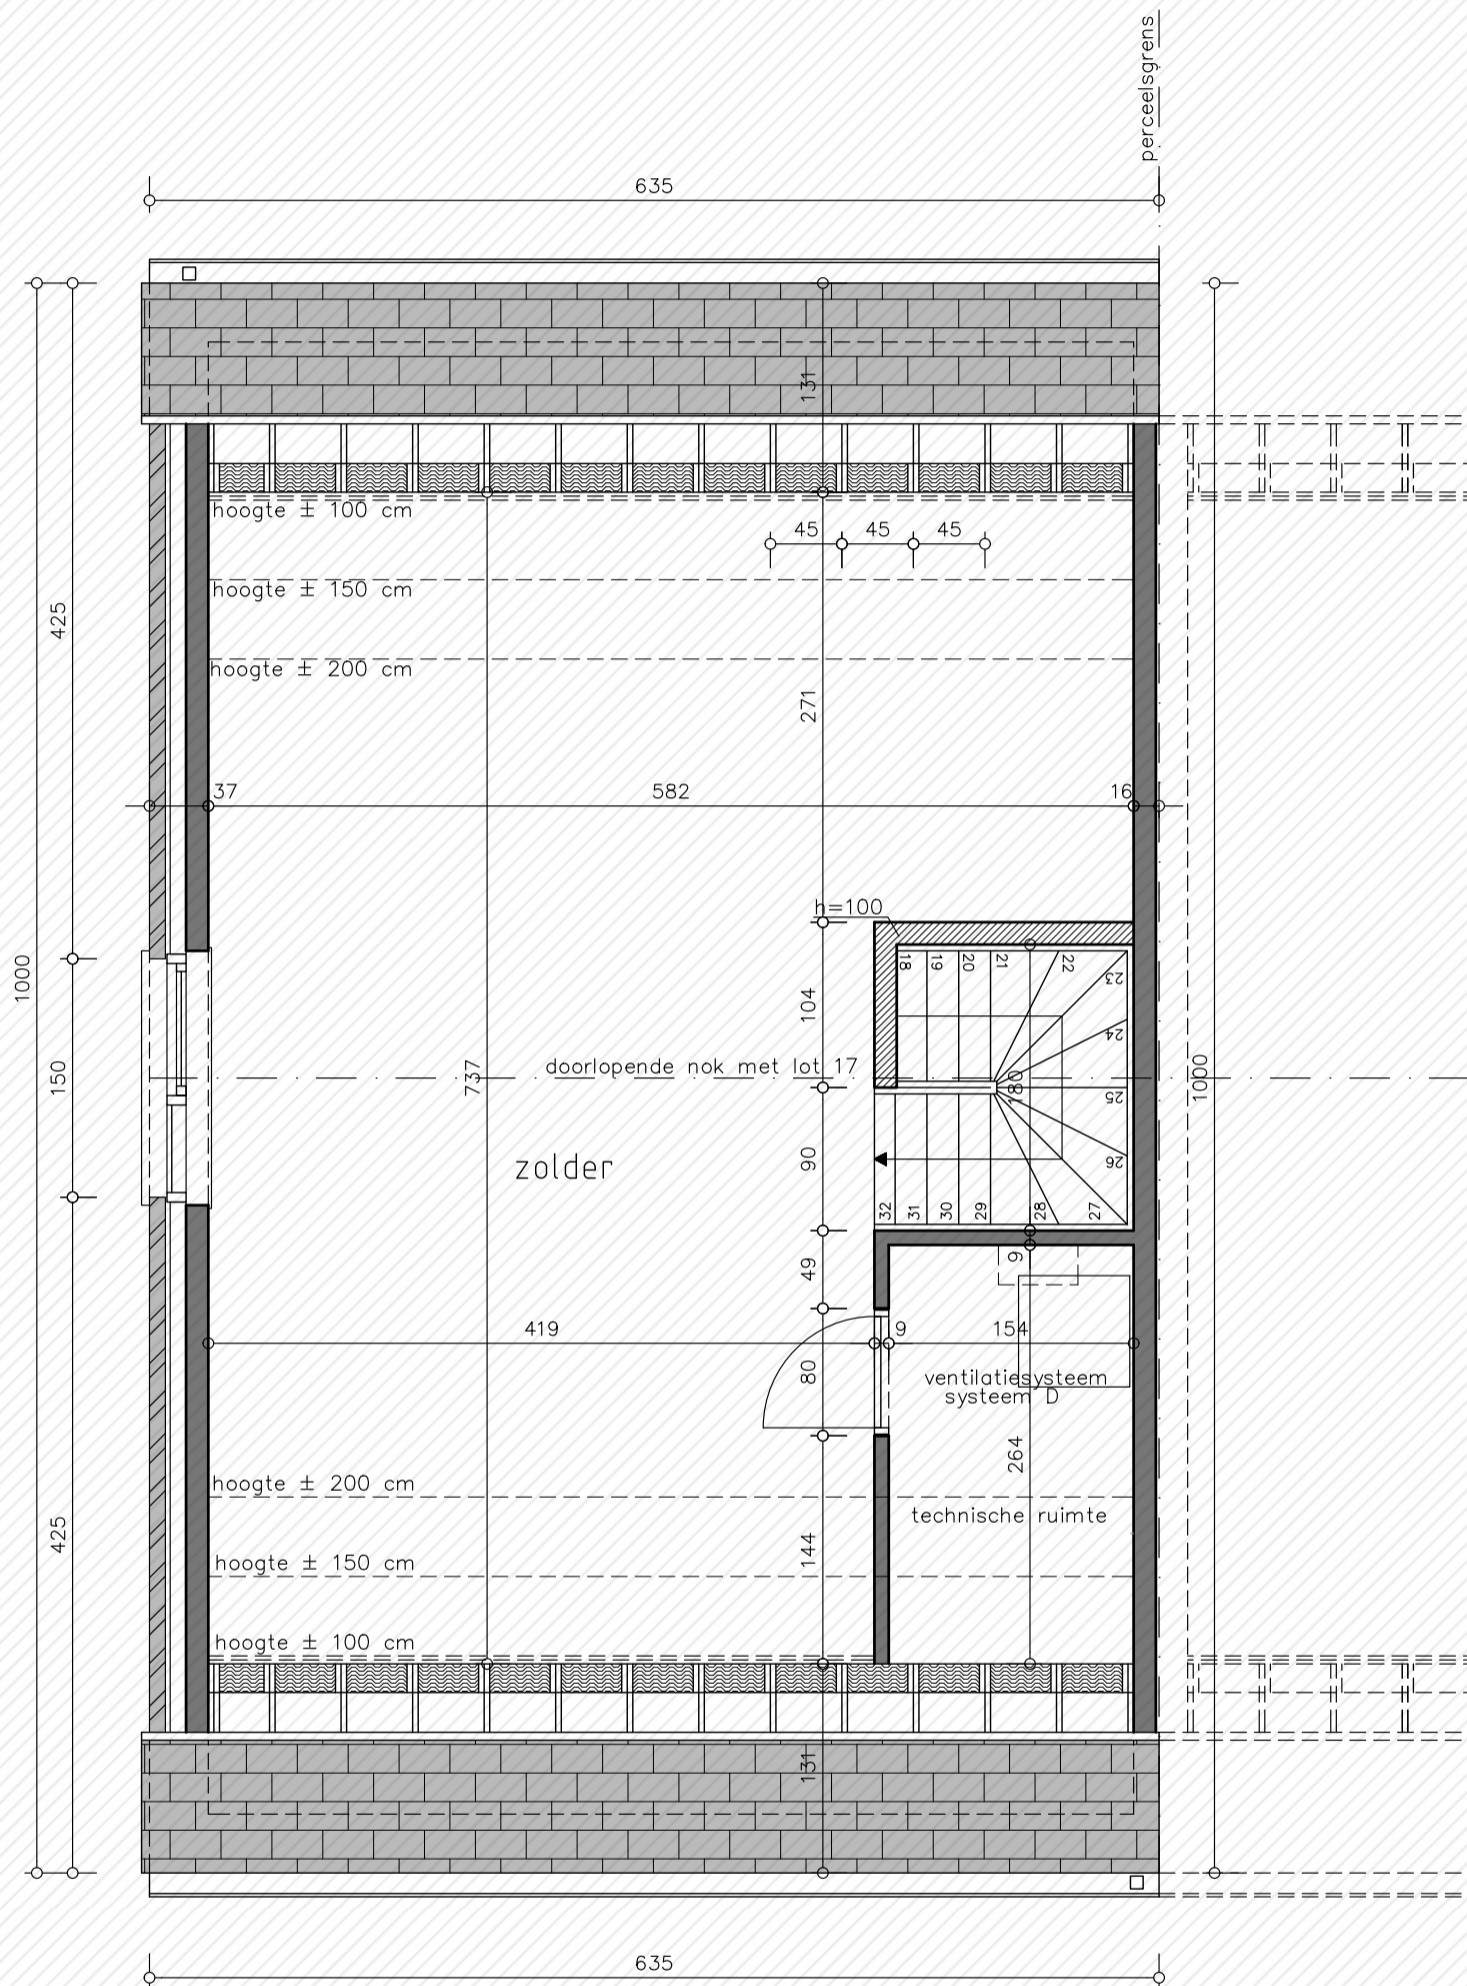


Zolder lot 16

Roodhuisveld Lot 16

Zolderverdieping


Bewoonbare oppervlakte (BRUTO):	173,8 m ²
Gelijkvloers:	63,5 m ²
1 ^{ste} verdieping:	63,5 m ²
Zolderverdieping	46,8 m ²

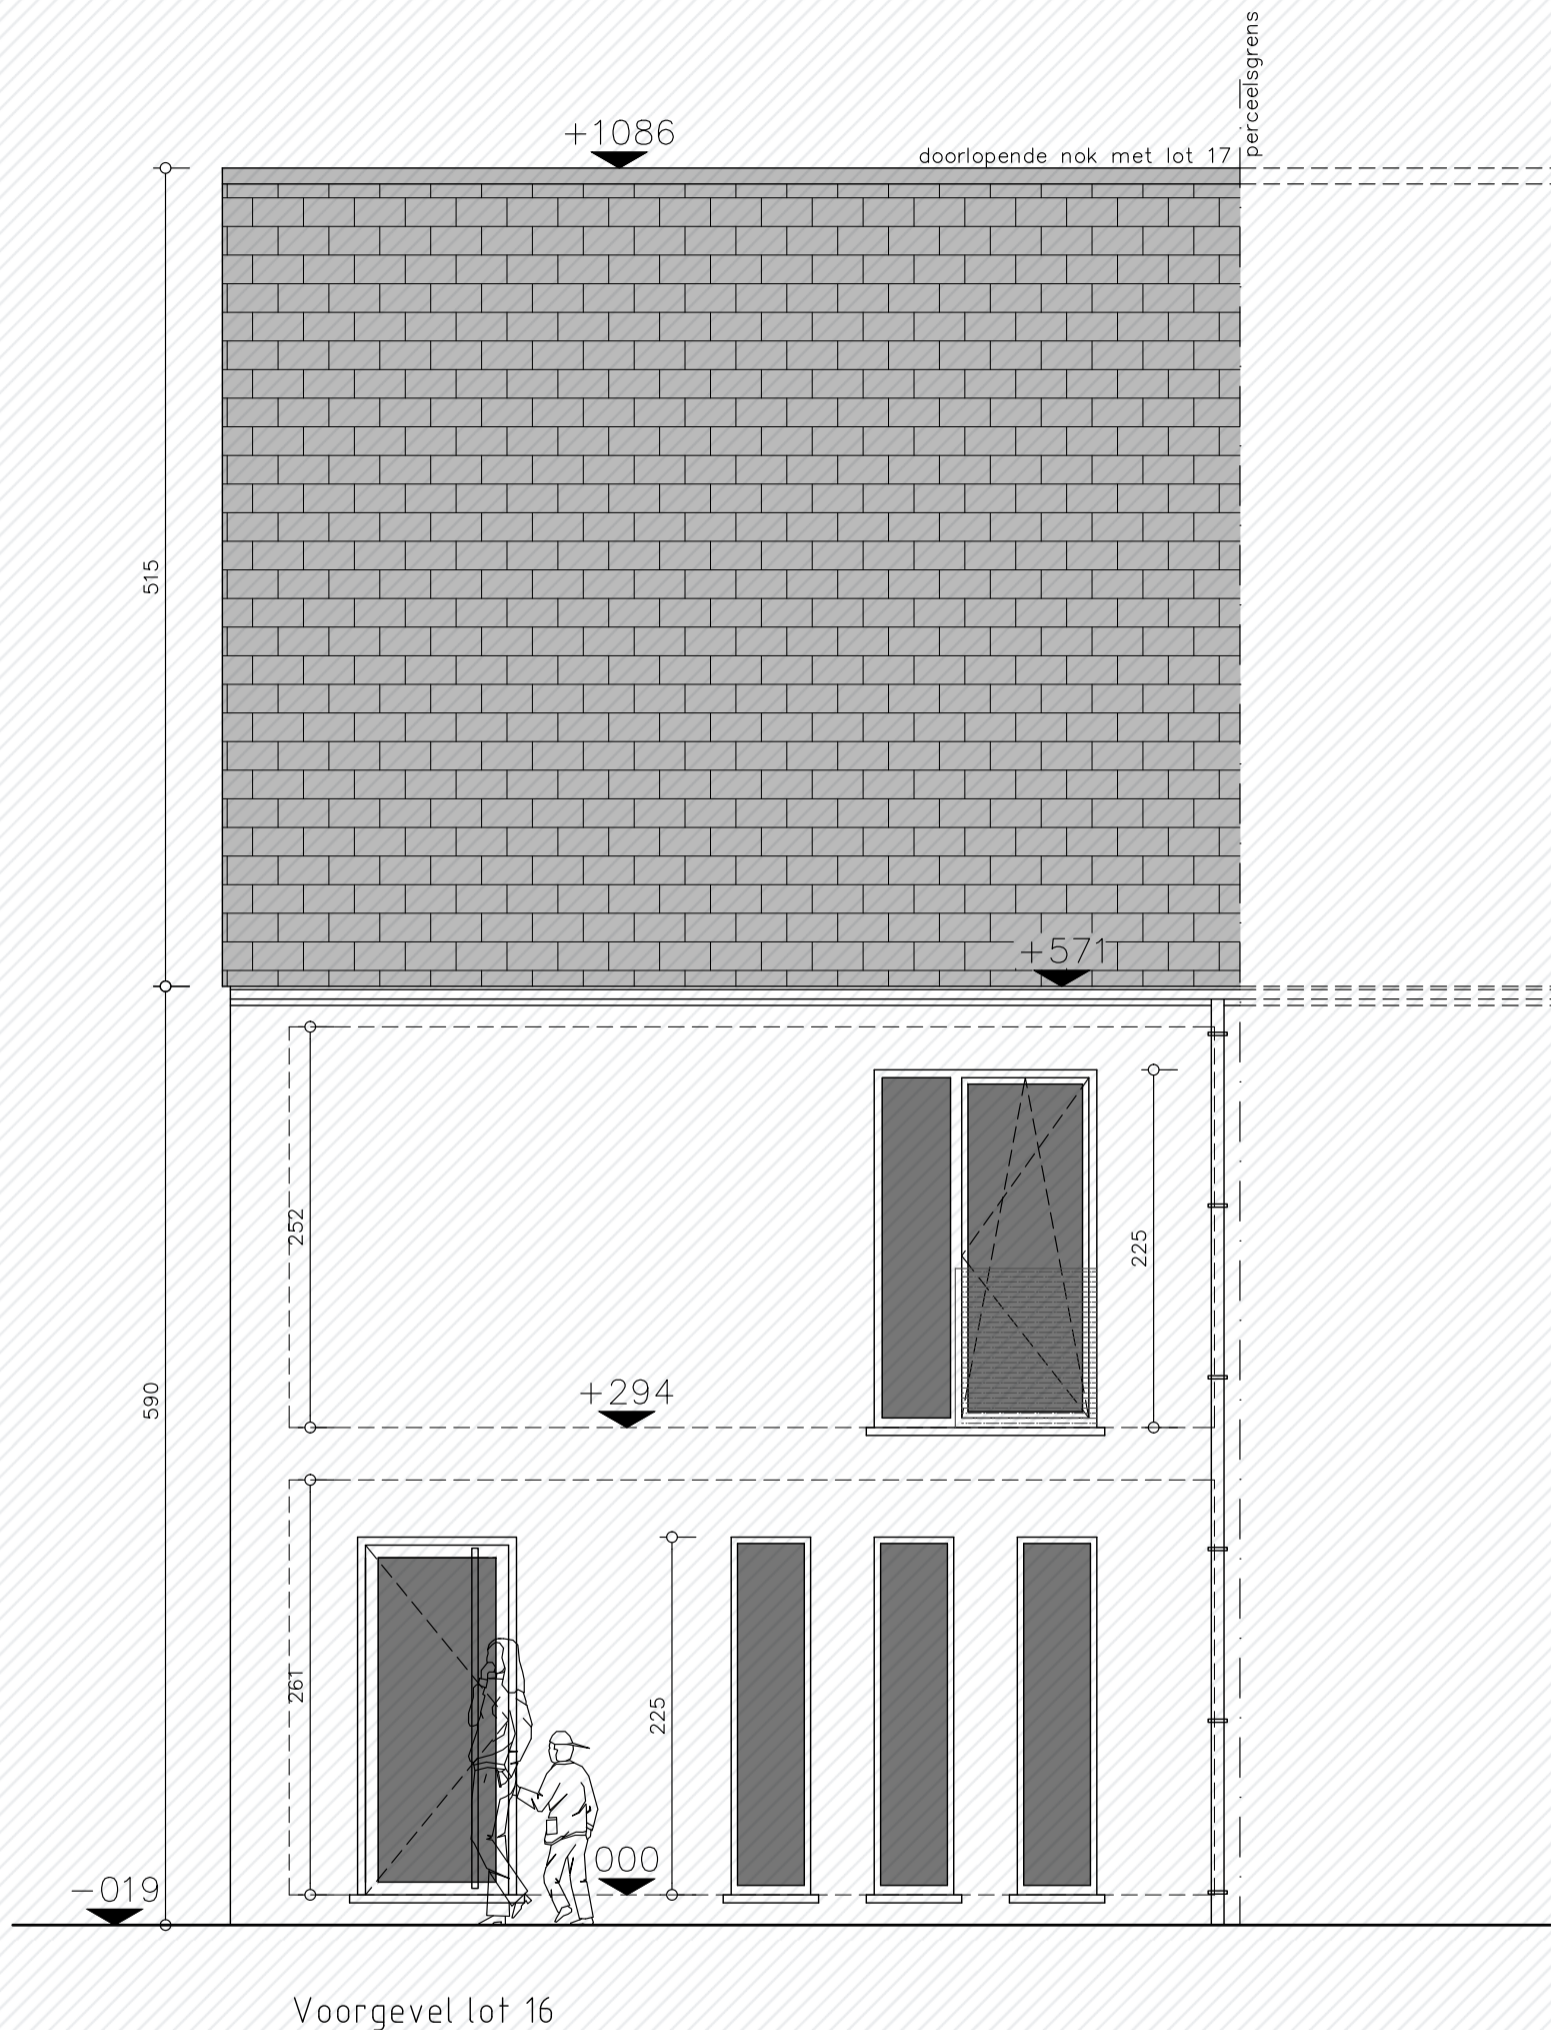

Roodhuisveld Lot 16

Voorgevel

Bewoonbare oppervlakte (BRUTO):	173,8 m ²
Gelijkvloers:	63,5 m ²
1 ^{ste} verdieping:	63,5 m ²
Zolderverdieping	46,8 m ²

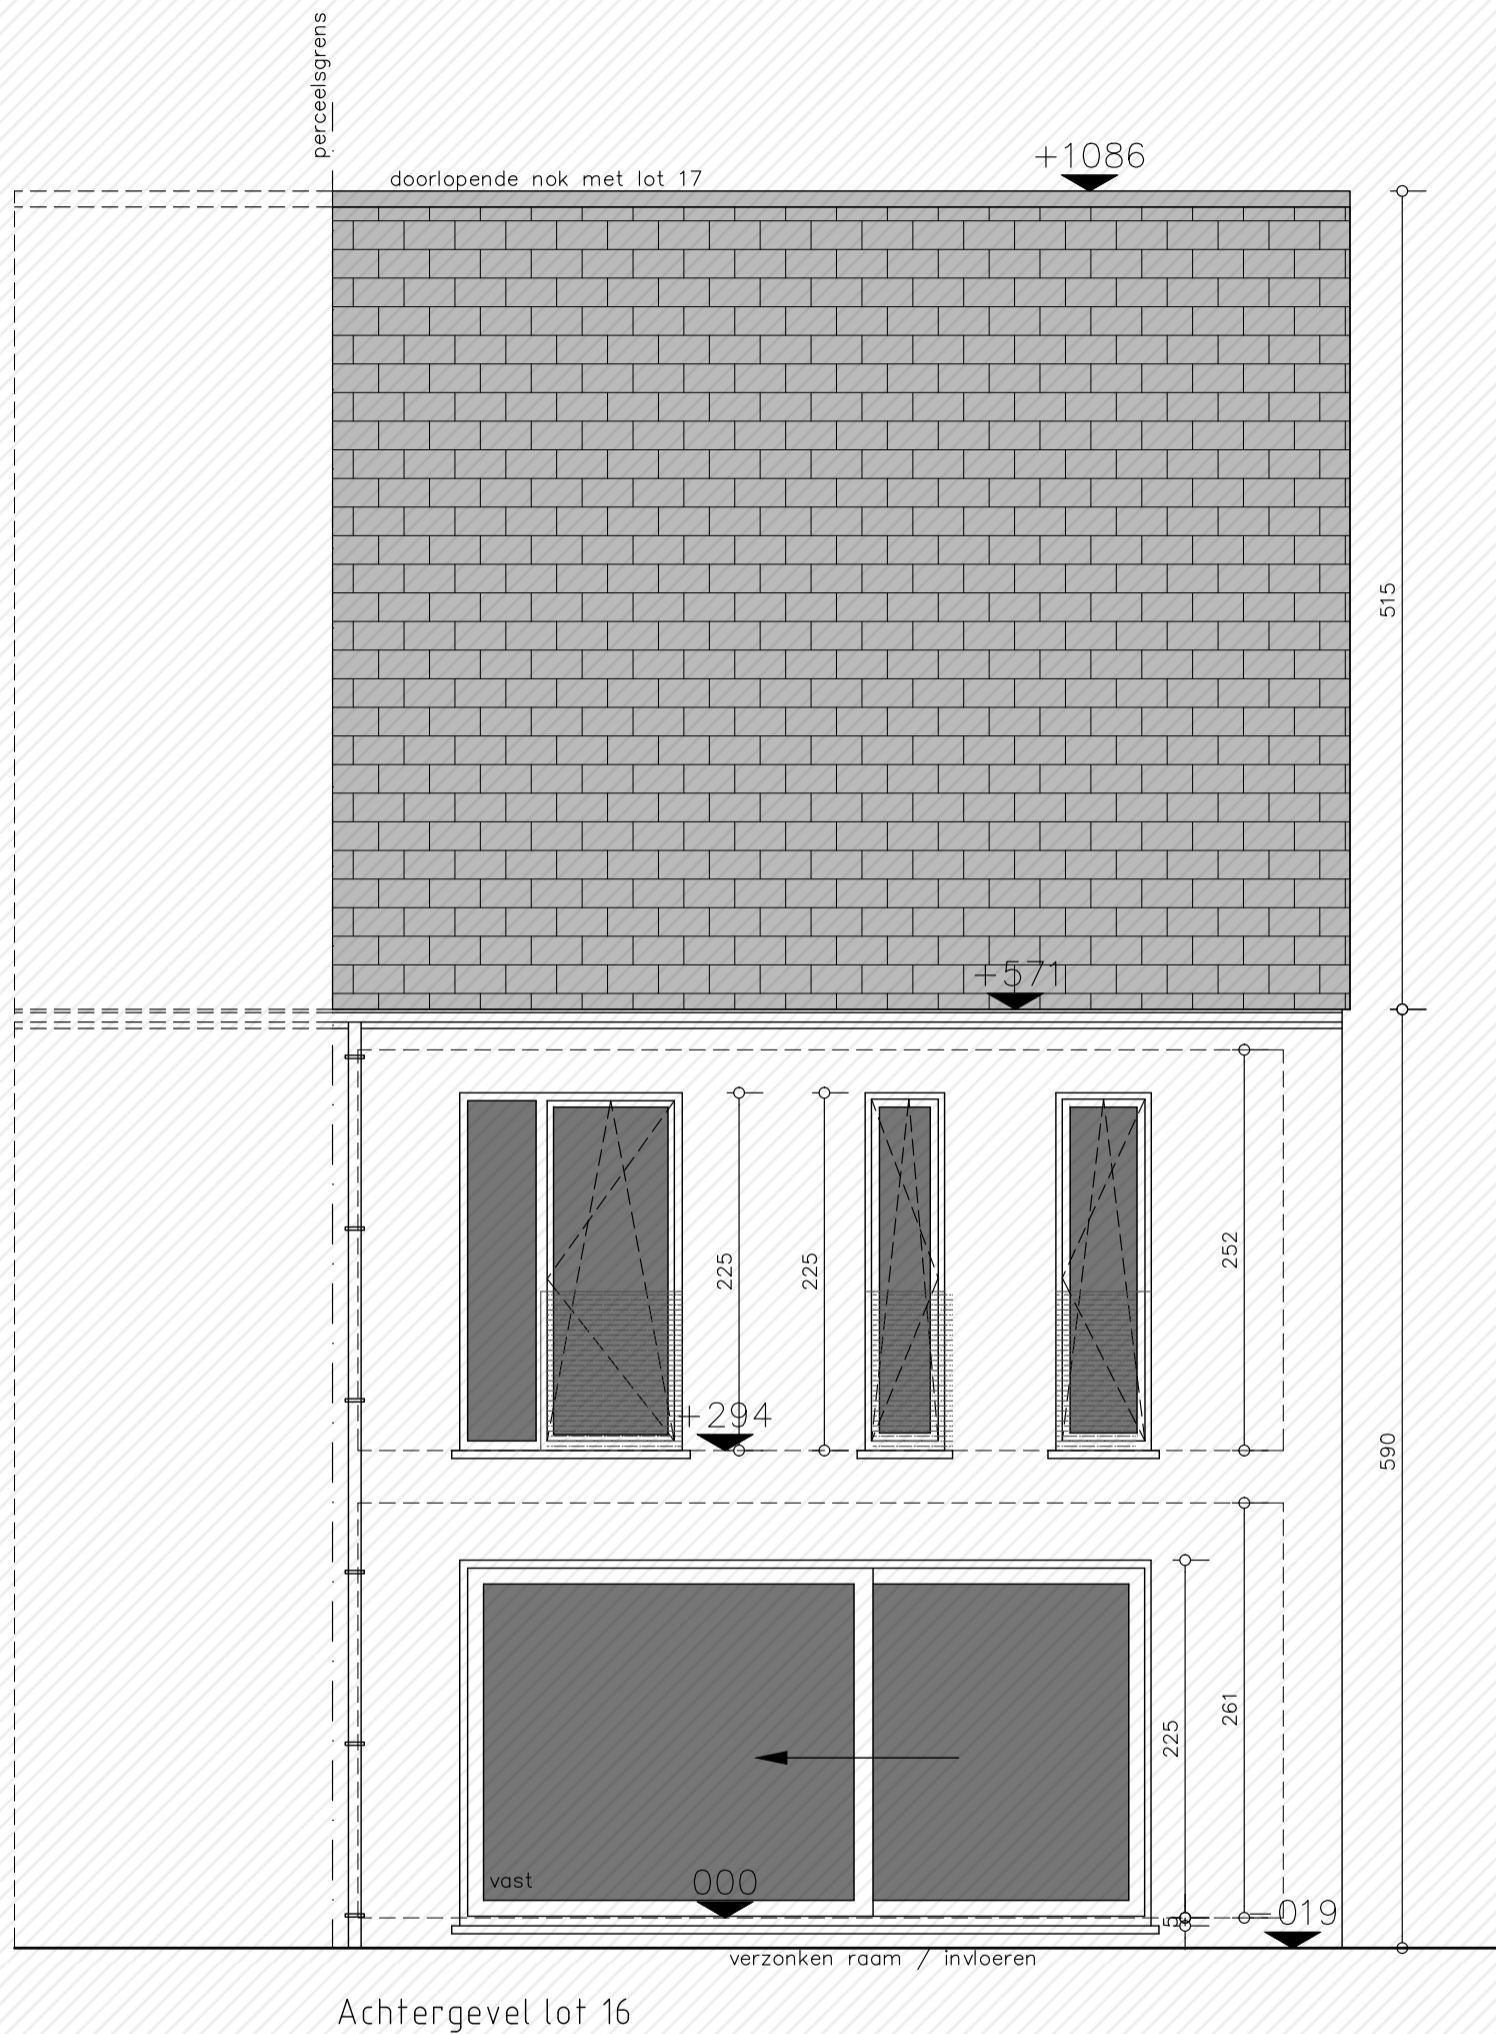

Roodhuisveld Lot 16

Achtergevel

Bewoonbare oppervlakte (BRUTO):	173,8 m ²
Gelijkvloers:	63,5 m ²
1 ^{ste} verdieping:	63,5 m ²
Zolderverdieping	46,8 m ²