


Gelijkvloers lot 40
Opp: 77.97 m²

Roodhuisveld
Lot 40

Gelijkvloers

Bewoonbare oppervlakte (BRUTO):	176,82 m ²
Gelijkvloers:	77,97 m ²
1 ^{ste} verdieping:	58,5 m ²
Zolderverdieping	40,35 m ²

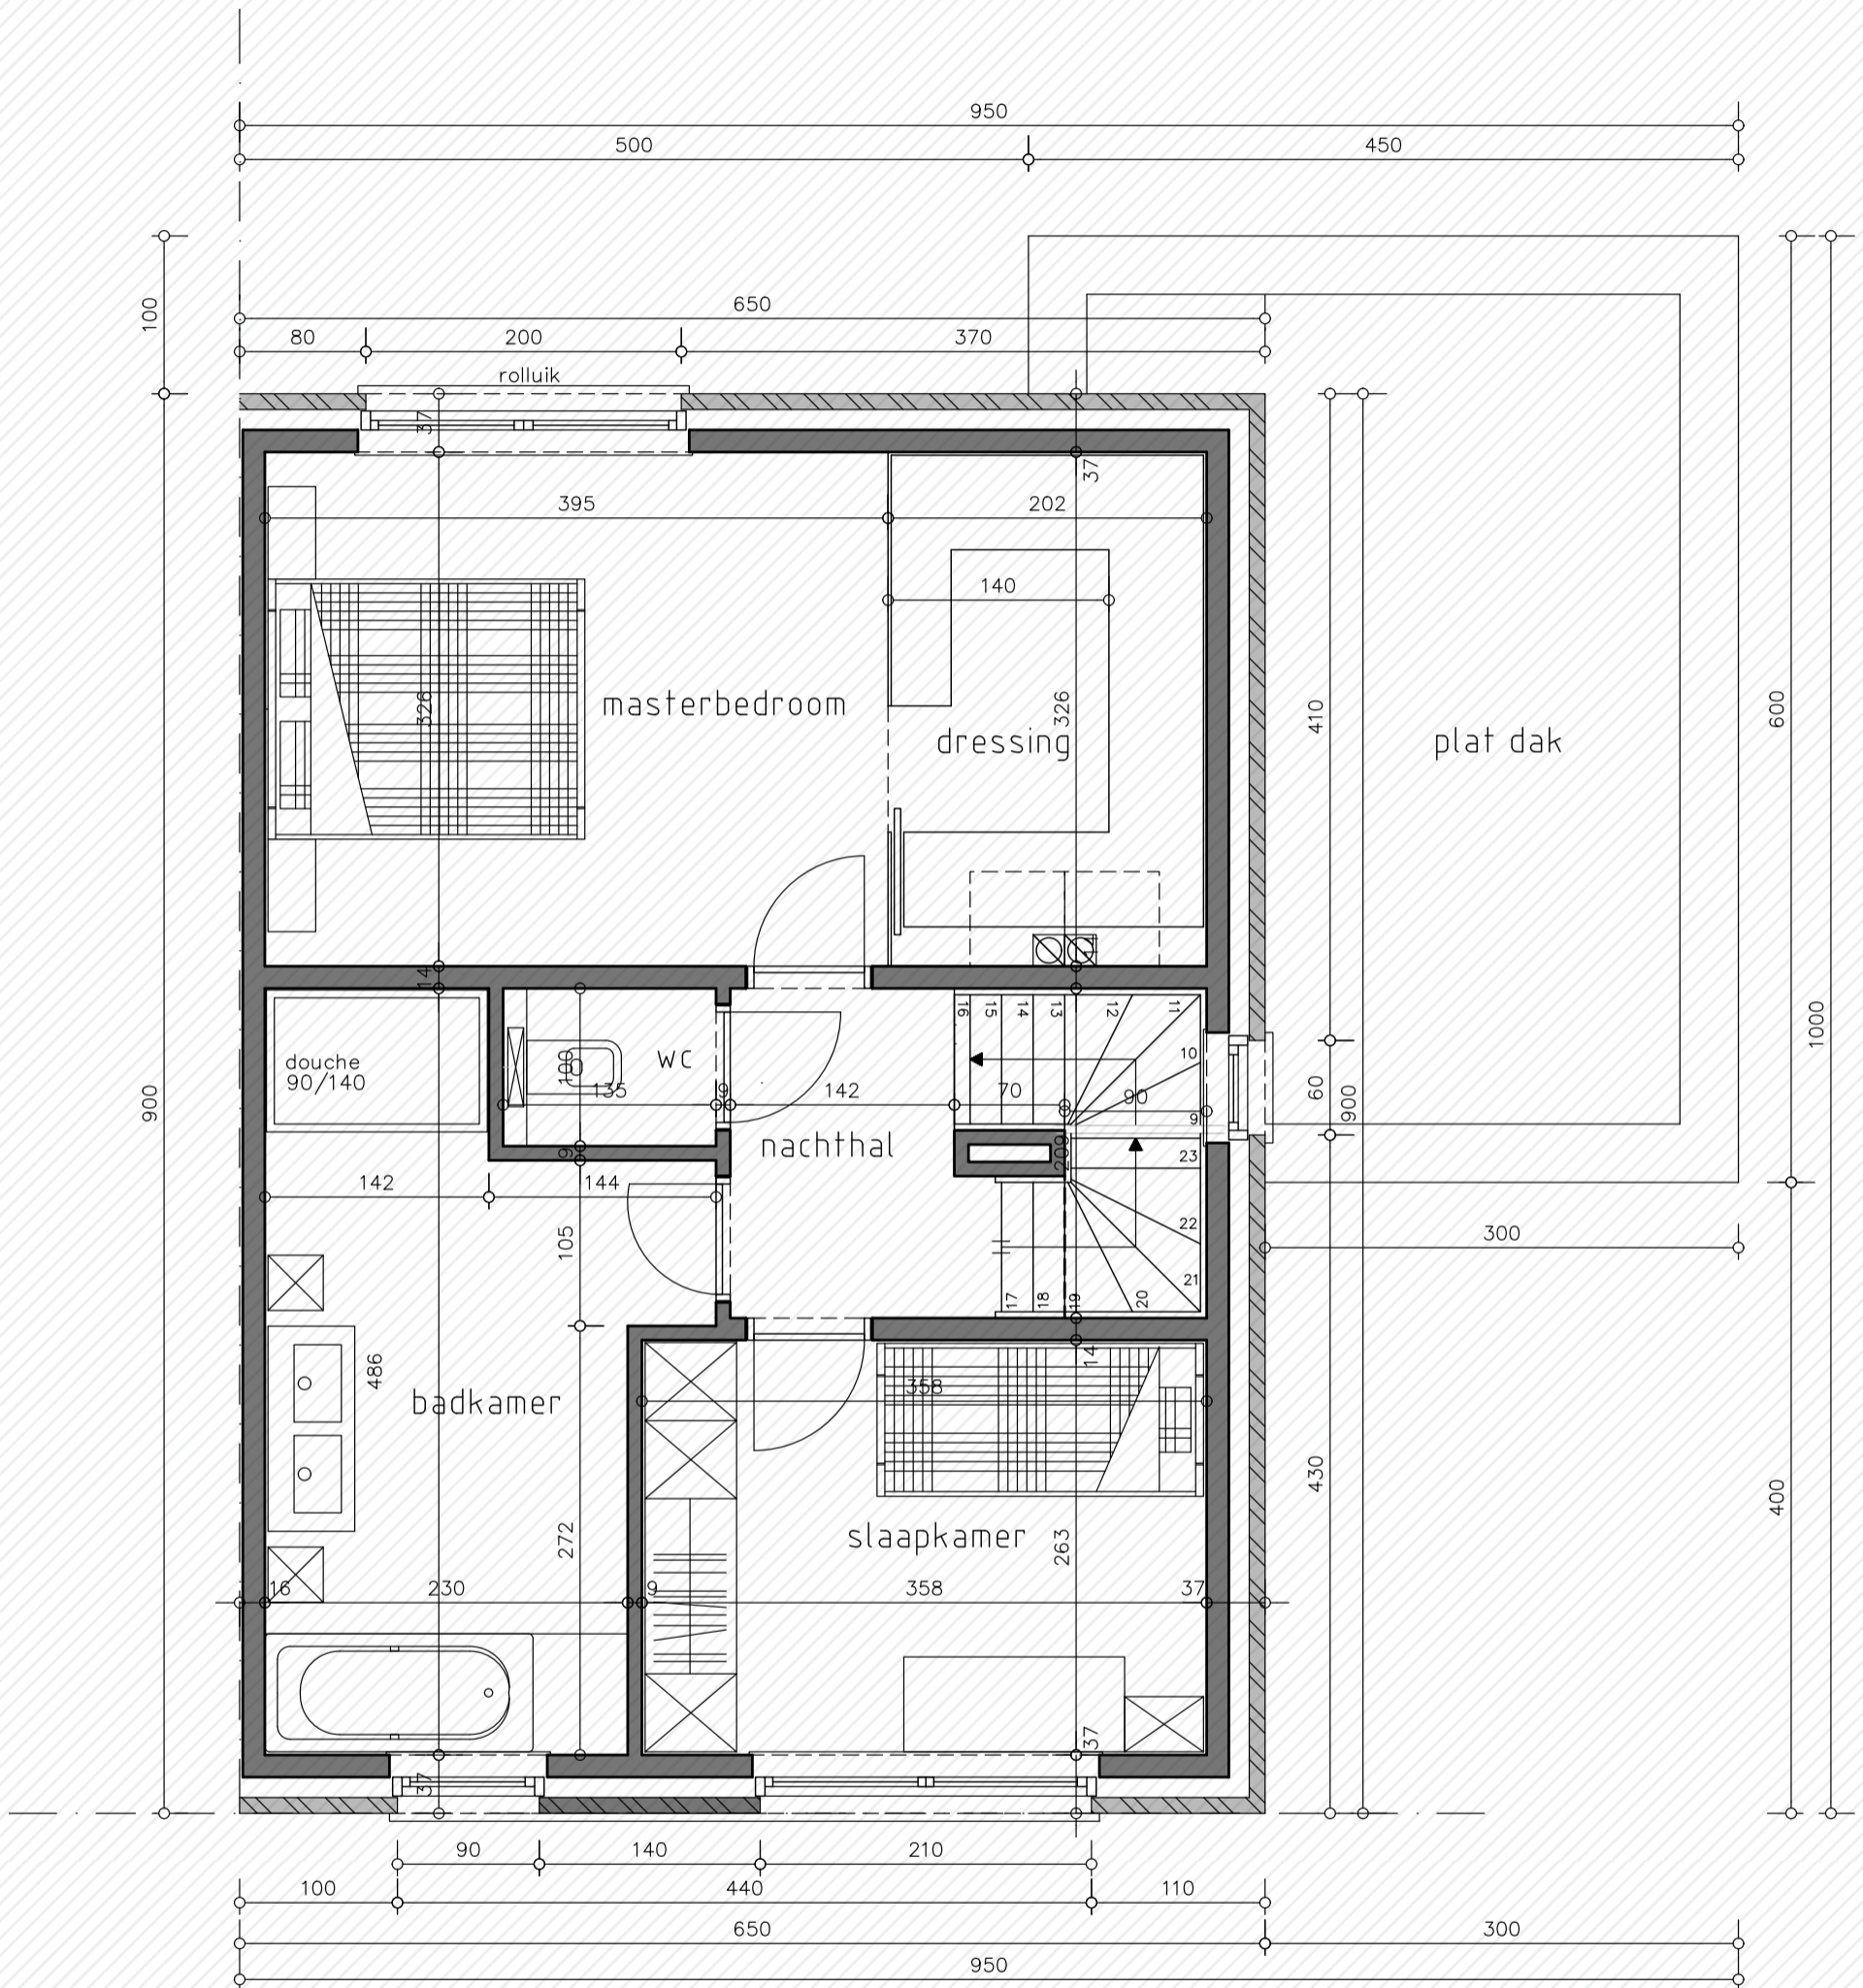


Verdieping lot 40
Opp: 58.5 m²

Roodhuisveld
Lot 40

1^e verdieping

Bewoonbare oppervlakte (BRUTO):	176,82 m ²
Gelijkvloers:	77,97 m ²
1 ^{ste} verdieping:	58,5 m ²
Zolderverdieping	40,35 m ²

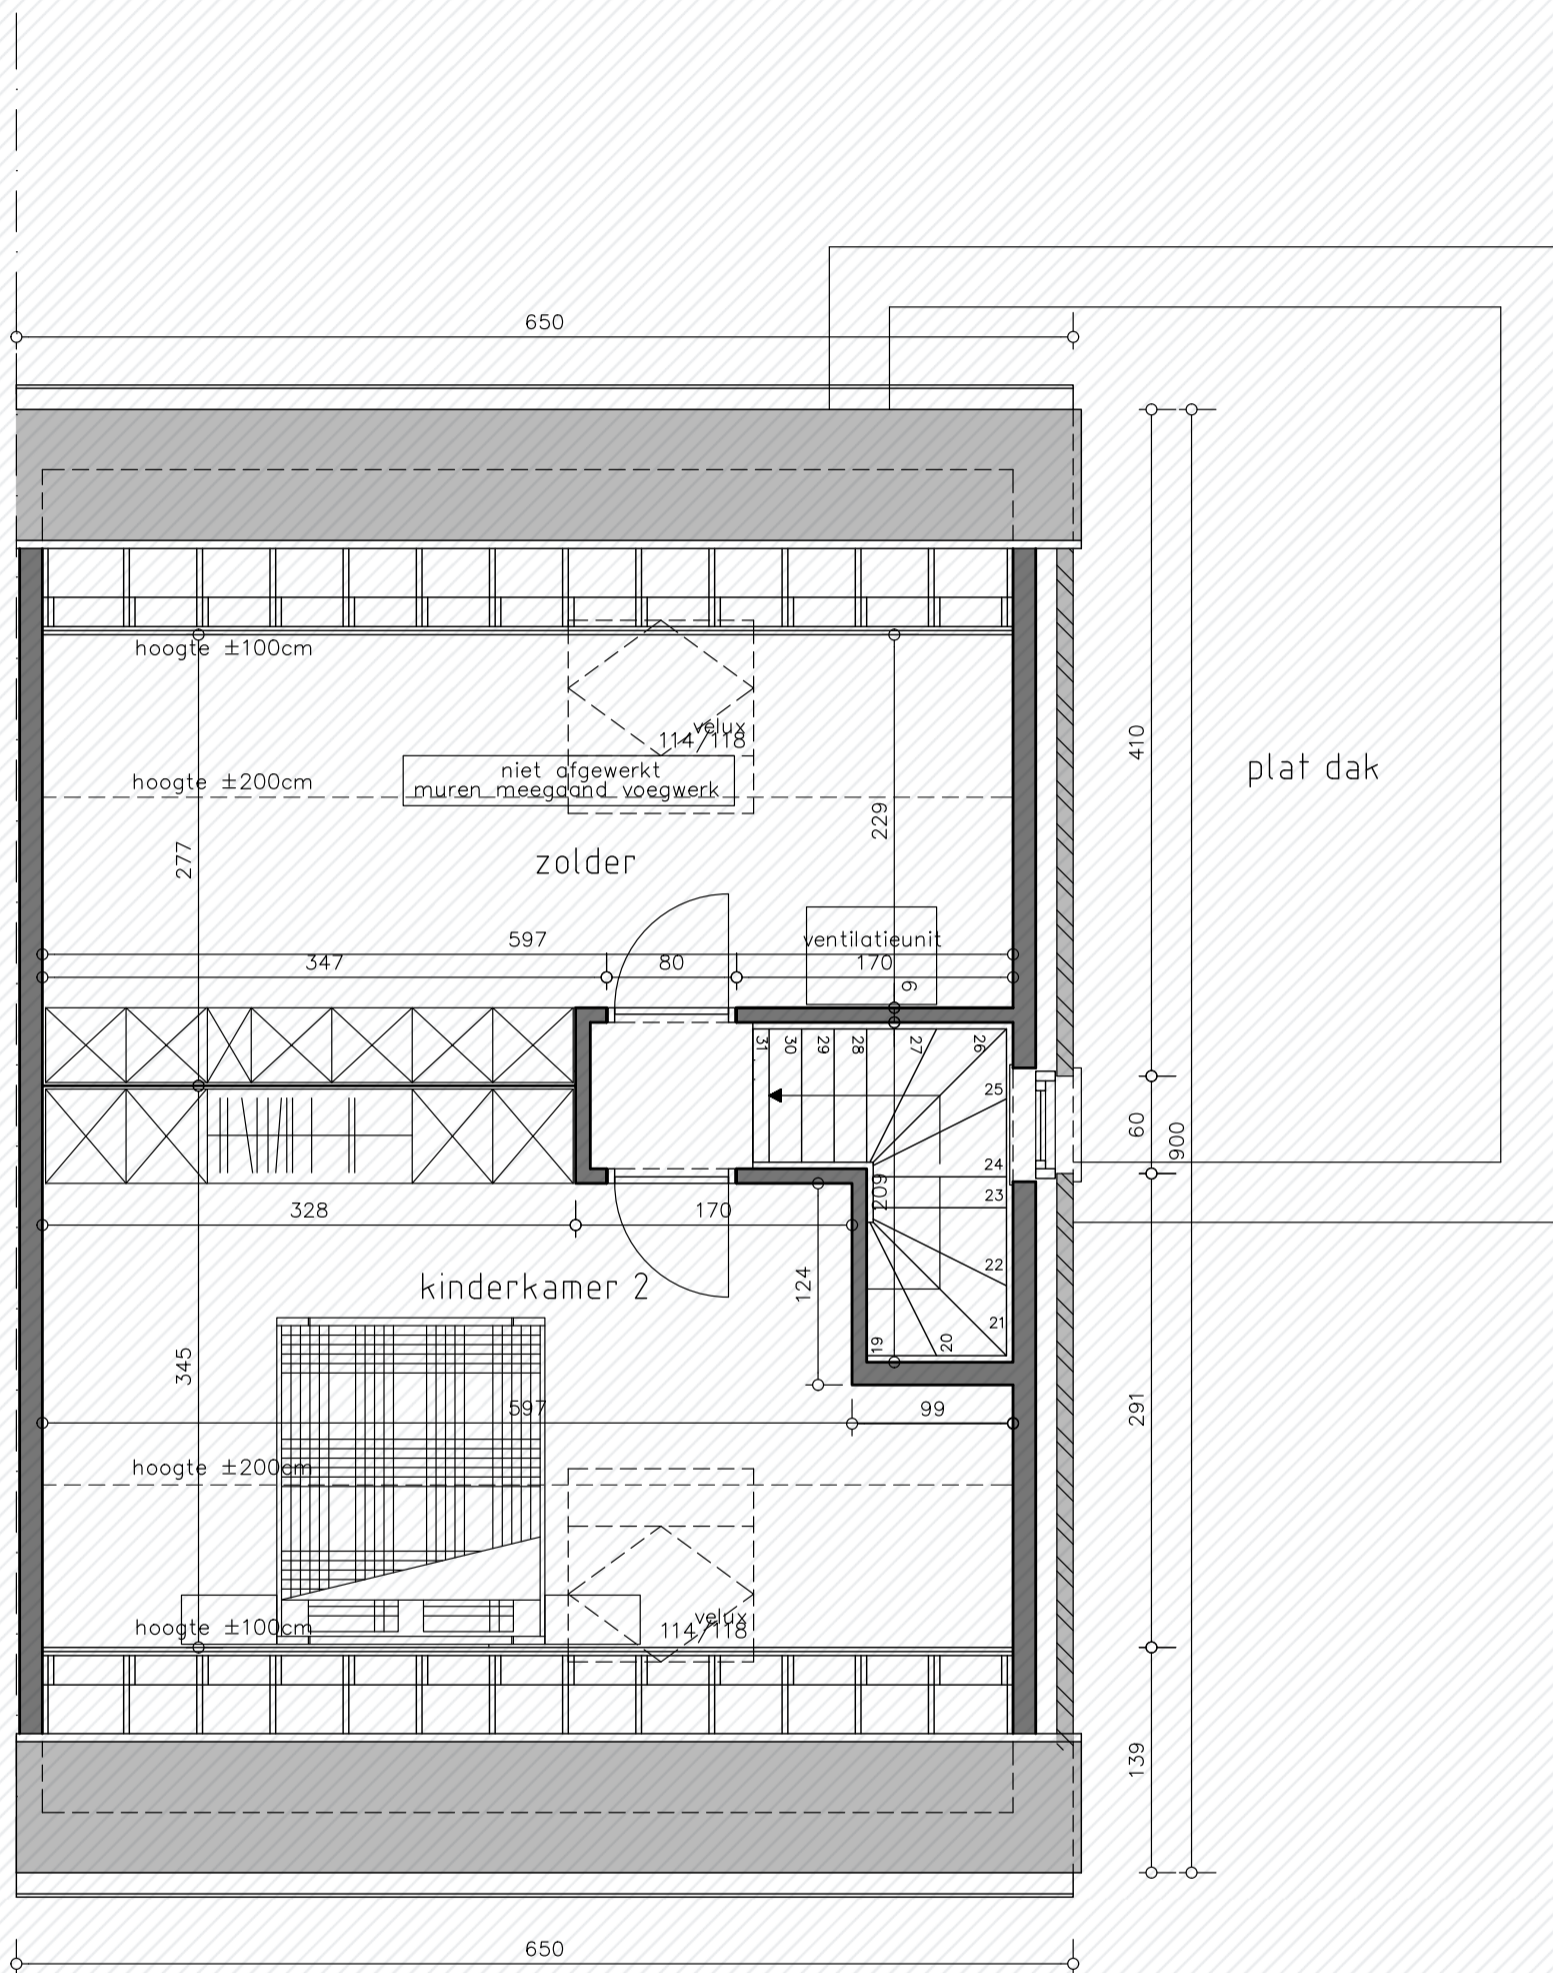


Zolder lot 40

Roodhuisveld
Lot 40

Zolderverdieping

Bewoonbare oppervlakte (BRUTO):	176,82 m ²
Gelijkvloers:	77,97 m ²
1 ^{ste} verdieping:	58,5 m ²
Zolderverdieping	40,35 m ²

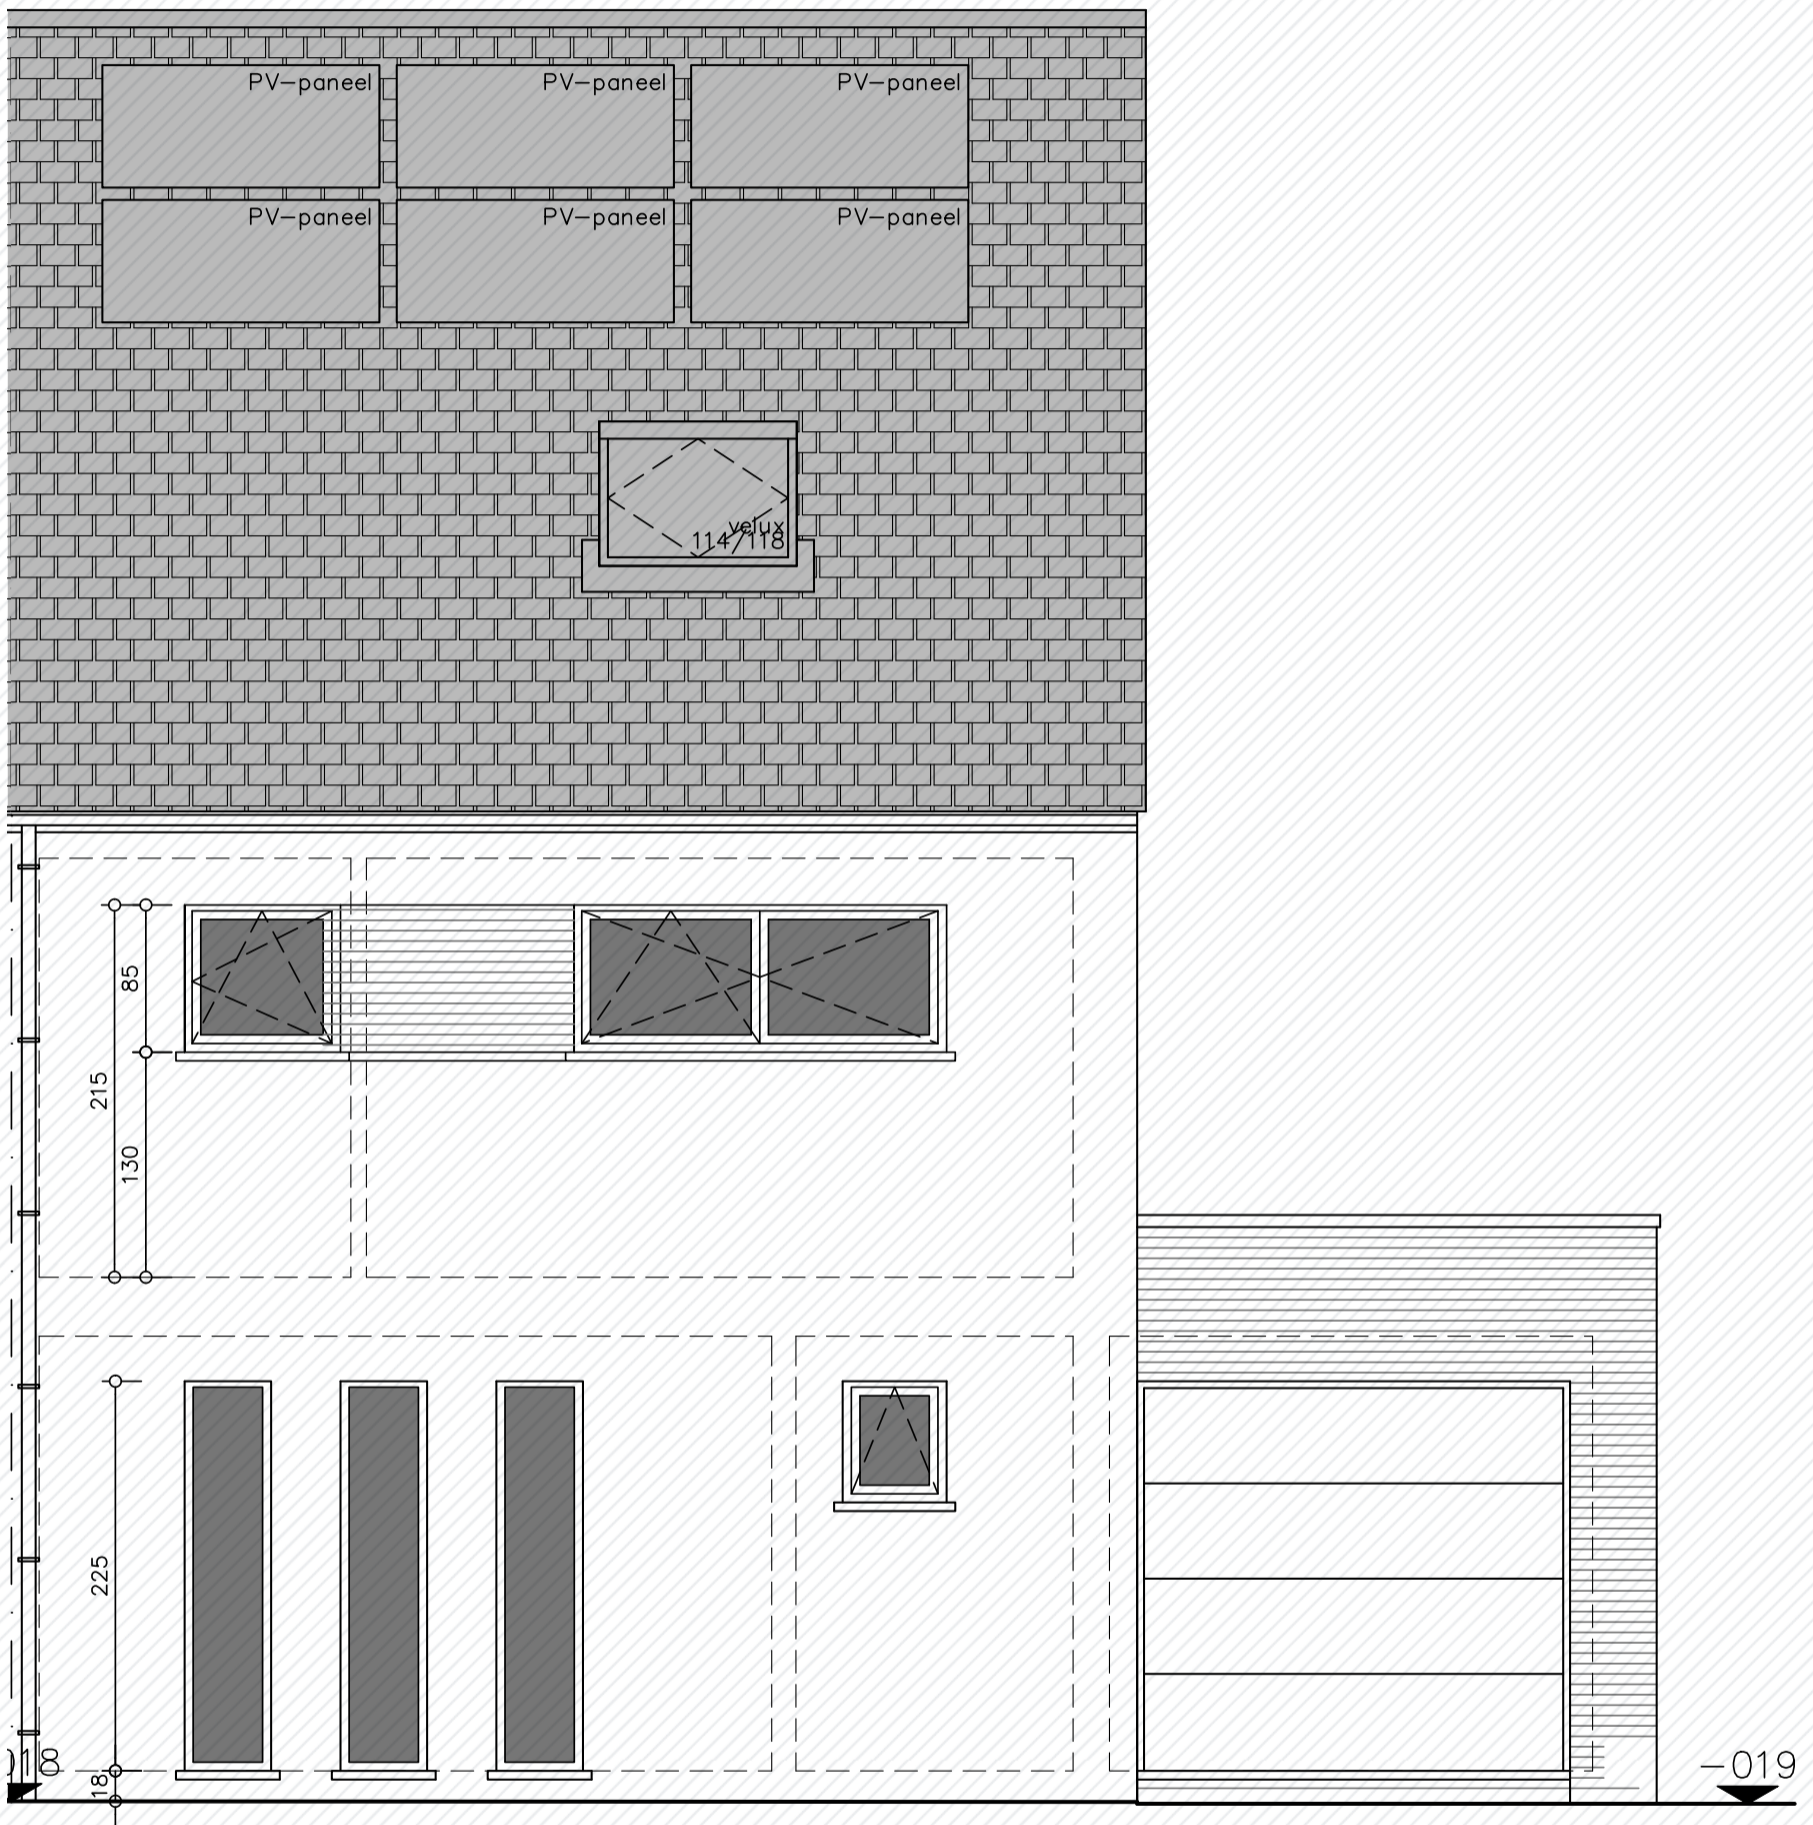


Voorgevel lot 40

Roodhuisveld Lot 40

Voorgevel

Bewoonbare oppervlakte (BRUTO):	176,82 m ²
Gelijkvloers:	77,97 m ²
1 ^{ste} verdieping:	58,5 m ²
Zolderverdieping	40,35 m ²

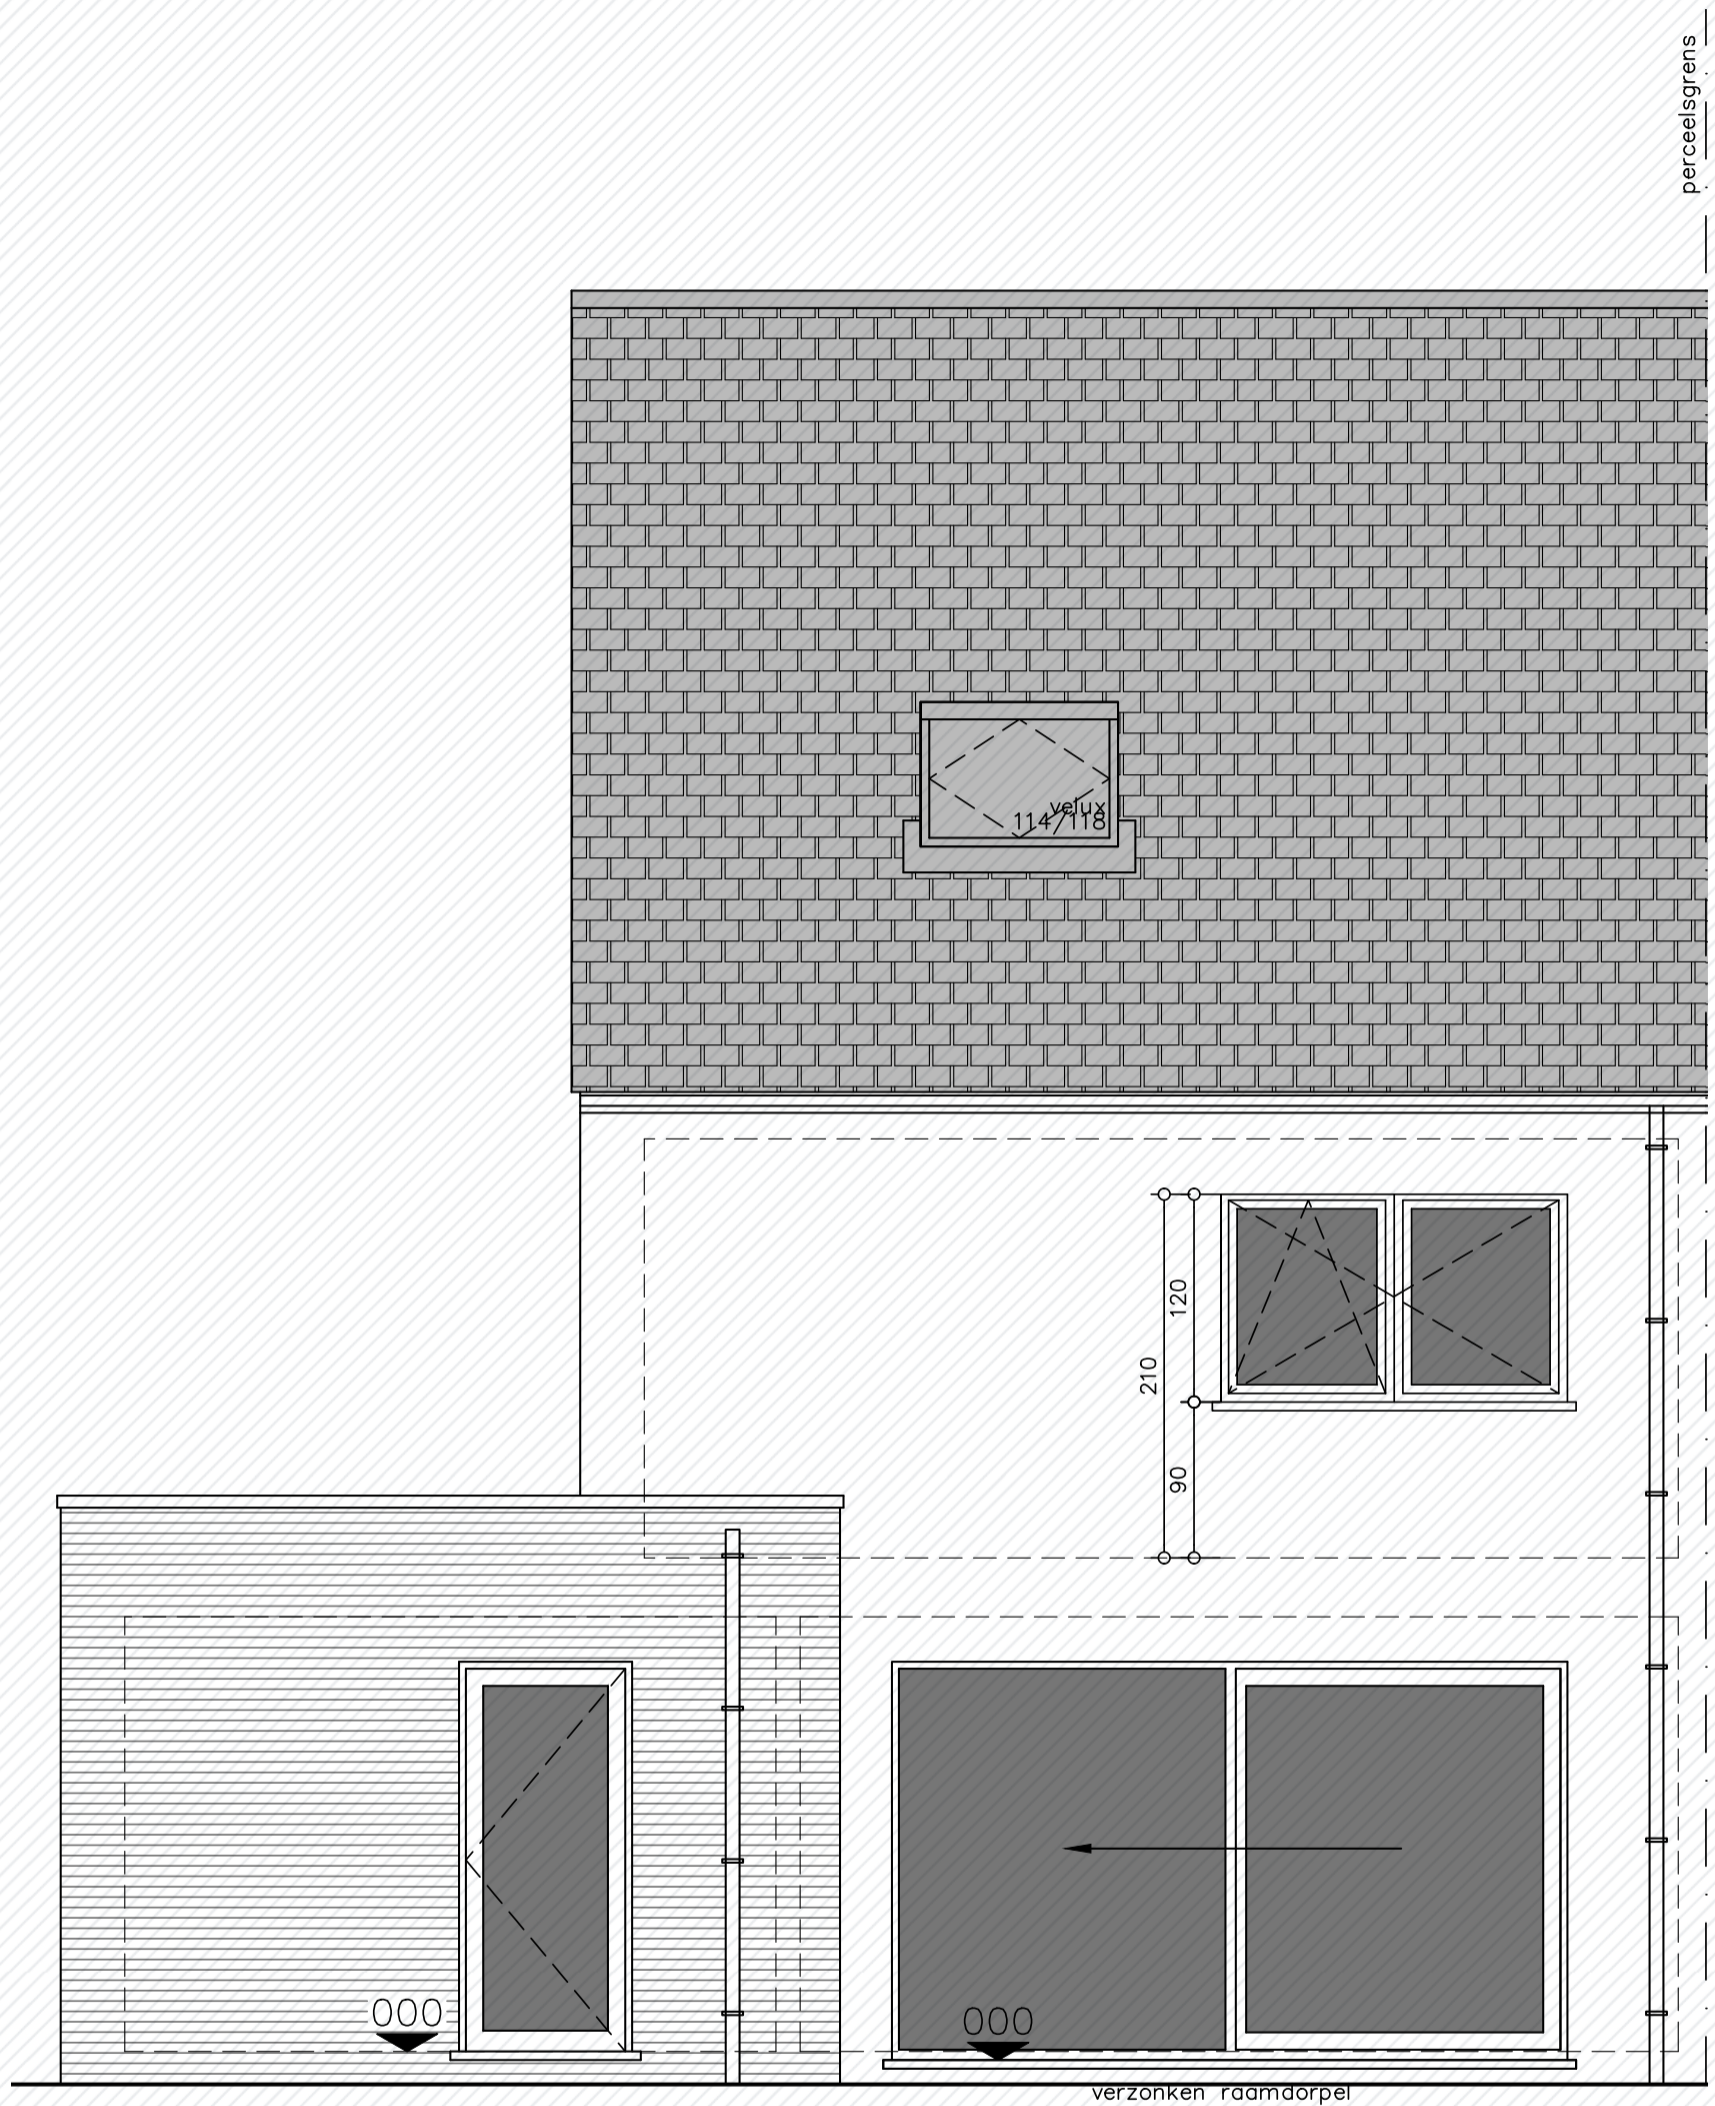

Achtergevel lot 40

Roodhuisveld
Lot 40

Achtergevel

Bewoonbare oppervlakte (BRUTO): 176,82 m²

Gelijkvloers: 77,97 m²

1^{ste} verdieping: 58,5 m²

Zolderverdieping: 40,35 m²