

lot 45
Opp: 65 m²


Roodhuisveld
Lot 45

Gelijkvloers

Bewoonbare oppervlakte (BRUTO): 130 m²

Gelijkvloers: 65 m²

1^{ste} verdieping: 65 m²

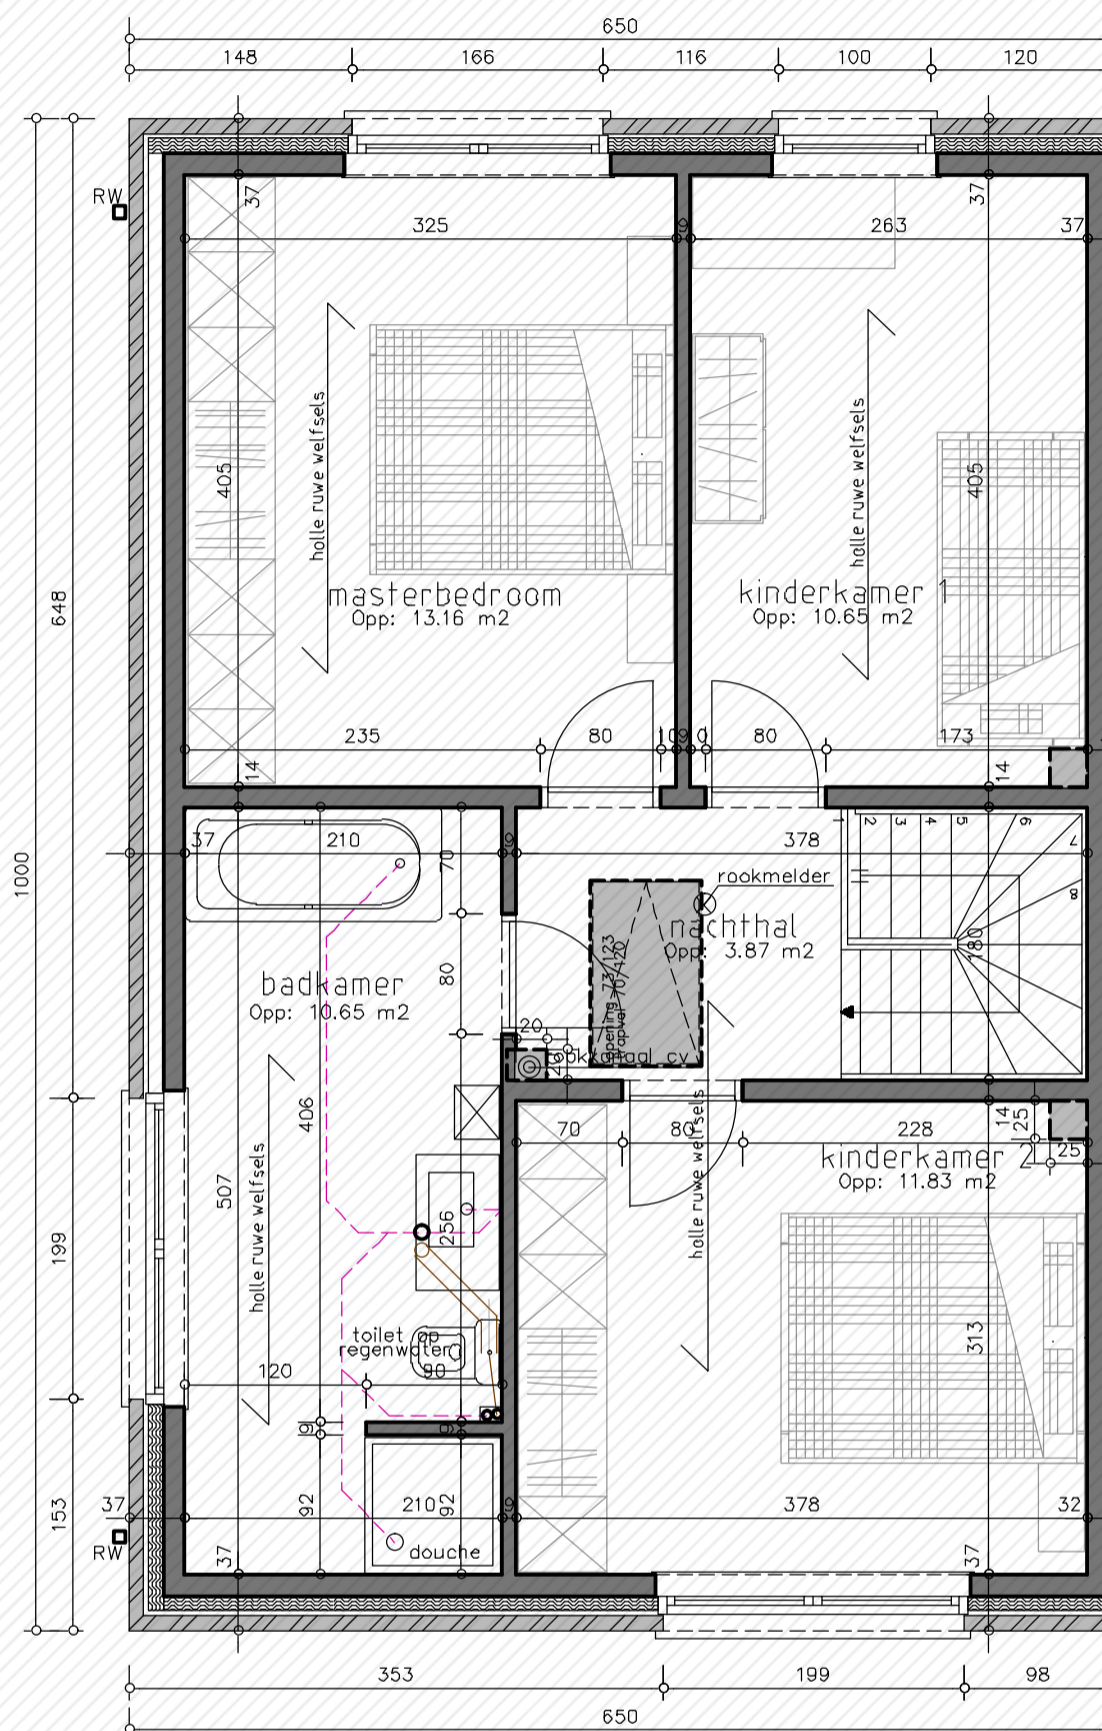

lot 45
Opp: 65 m²

Roodhuisveld


Lot 45

1^e verdieping

Bewoonbare oppervlakte (BRUTO): 130 m²

Gelijkvloers: 65 m²

1^{ste} verdieping: 65 m²

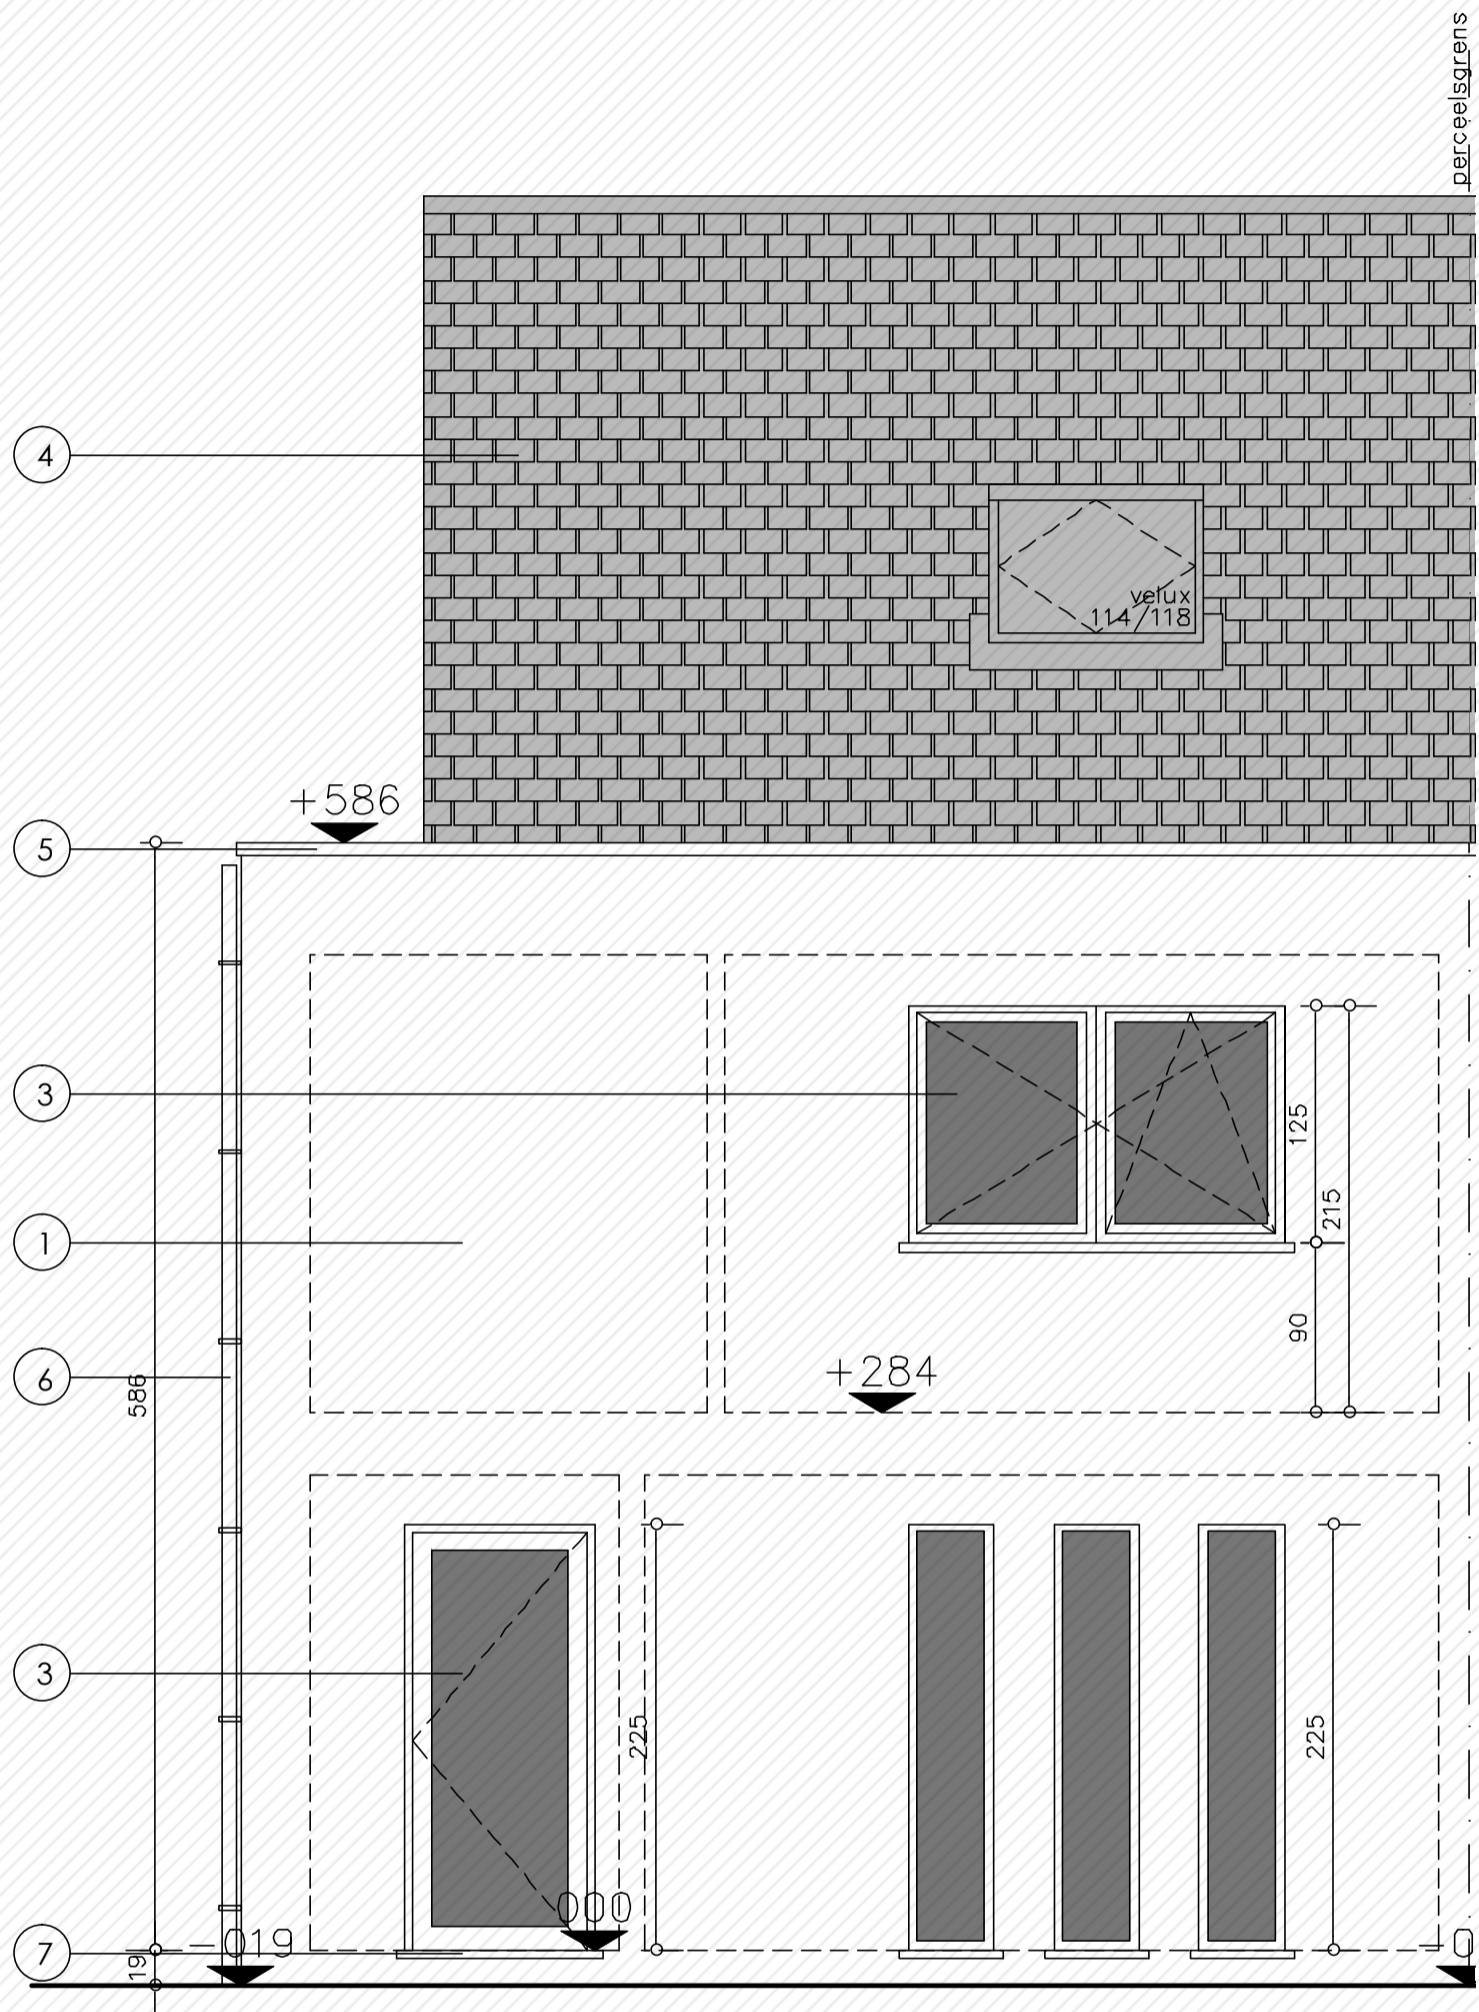

Voorgevel lot 45


Roodhuisveld
Lot 45

Voorgevel

Bewoonbare oppervlakte (BRUTO): 130 m²

Gelijkvloers: 65 m²

1^{ste} verdieping: 65 m²

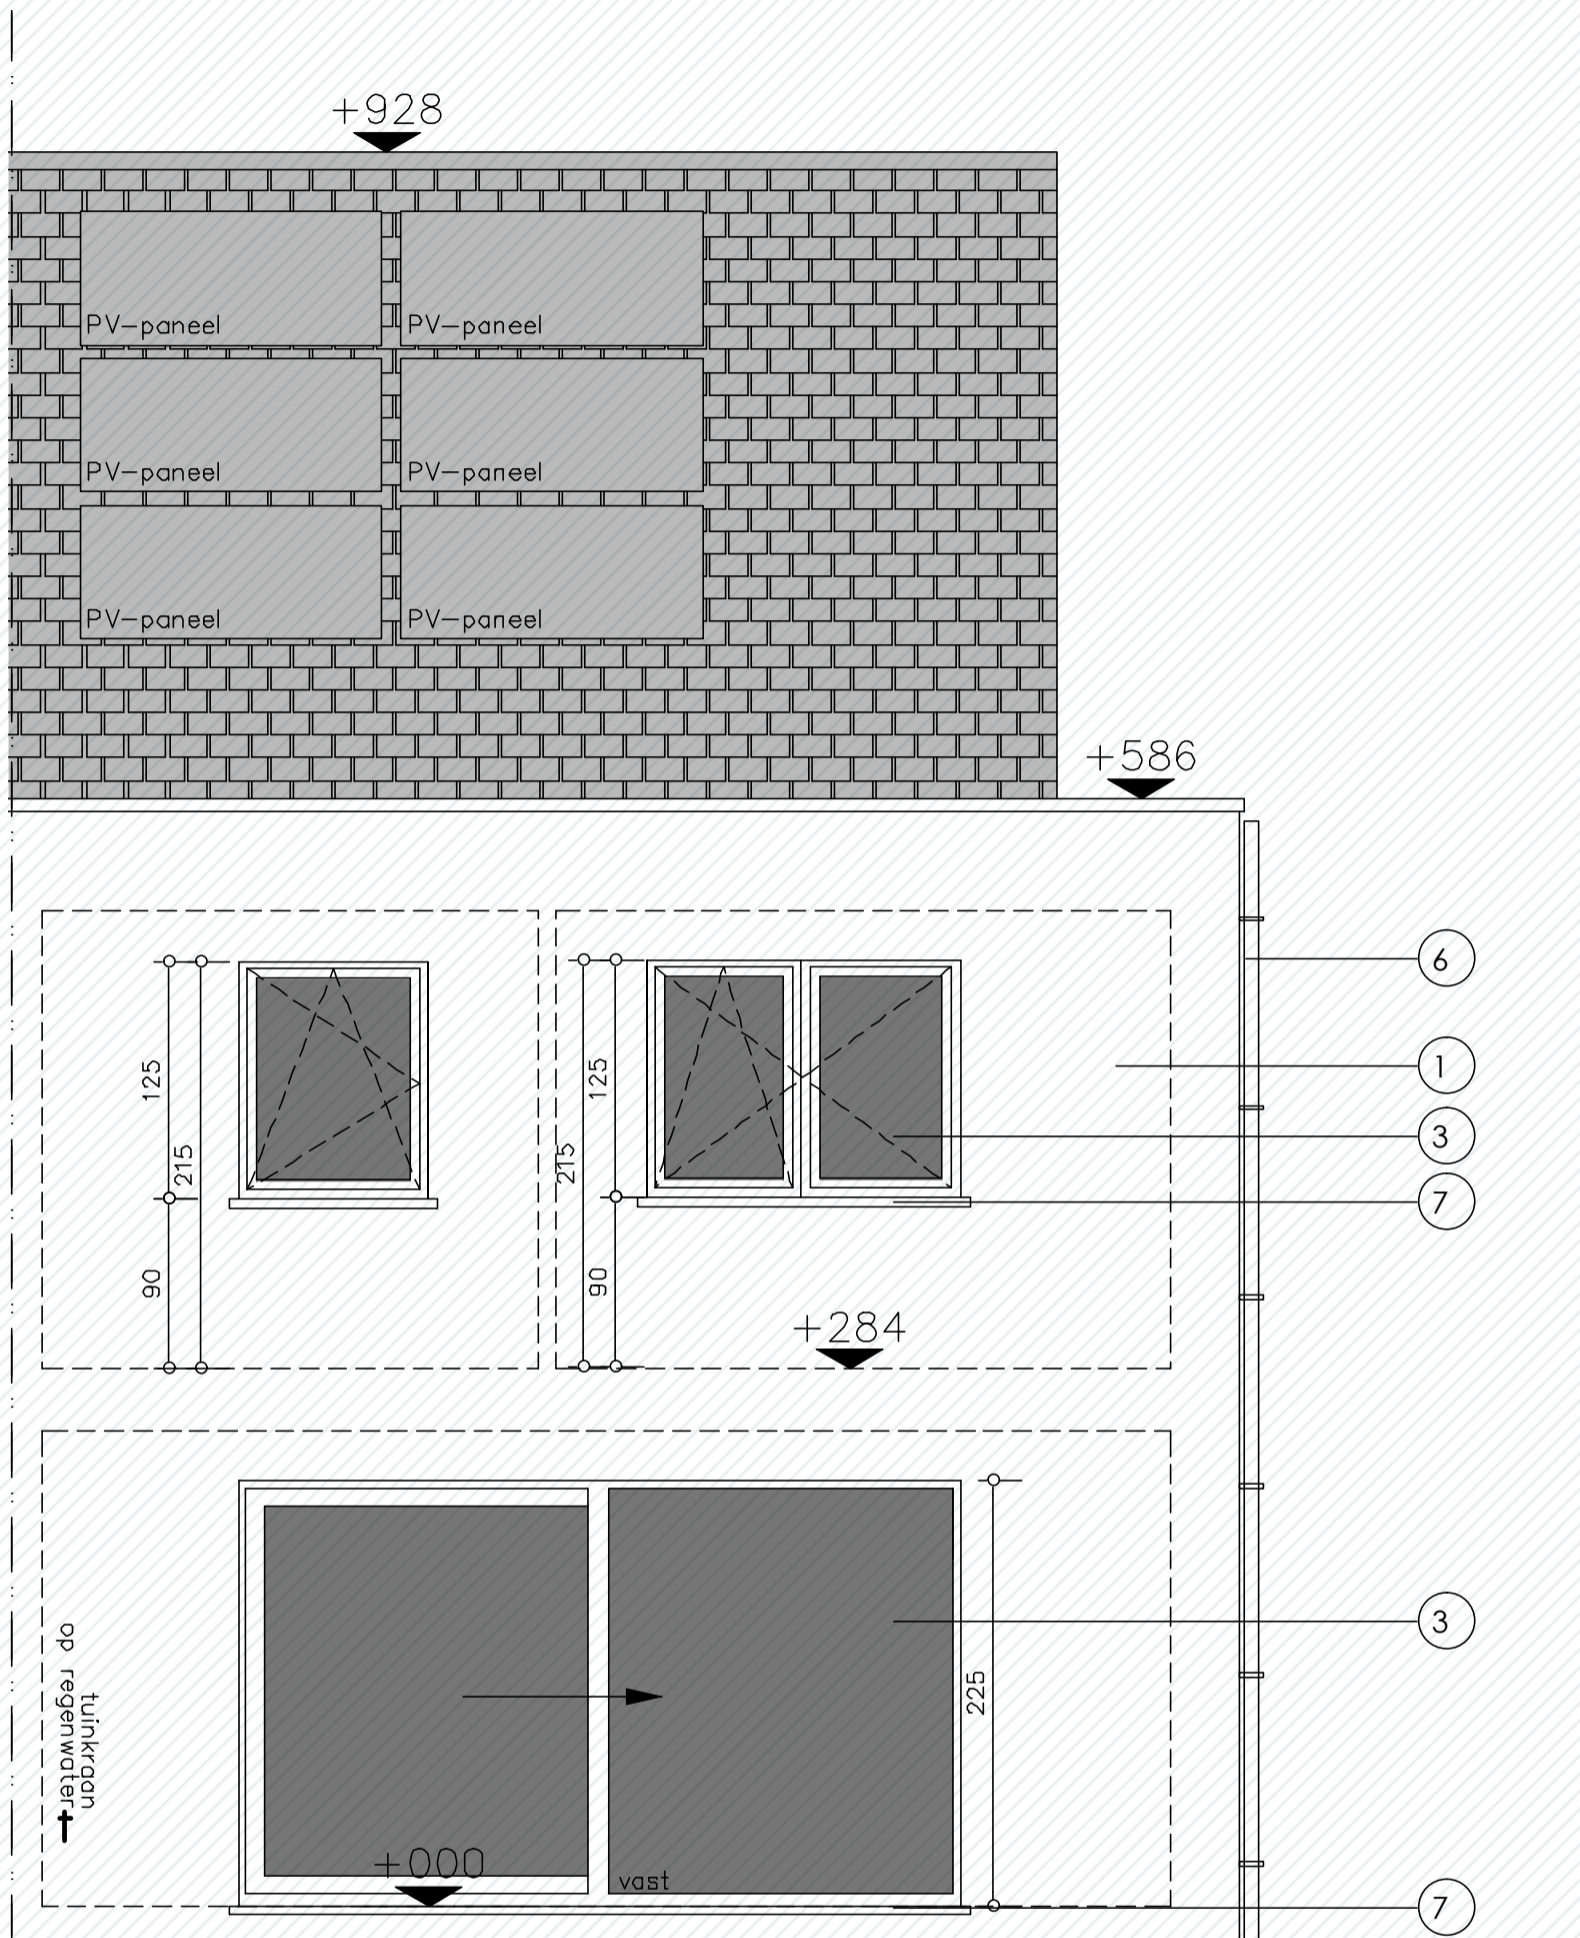

Achtergevel lot 45

Roodhuisveld
Lot 45

Achtergevel

Bewoonbare oppervlakte (BRUTO): 130 m²

Gelijkvloers: 65 m²

1^{ste} verdieping: 65 m²