

Gelijkvloers lot 56  
Opp: 85,6 m<sup>2</sup>


**Roodhuisveld**  
**Lot 56**

**Gelijkvloers**

Bewoonbare oppervlakte (BRUTO): 150,6 m<sup>2</sup>

Gelijkvloers: 85,6 m<sup>2</sup>

1<sup>ste</sup> verdieping: 65 m<sup>2</sup>

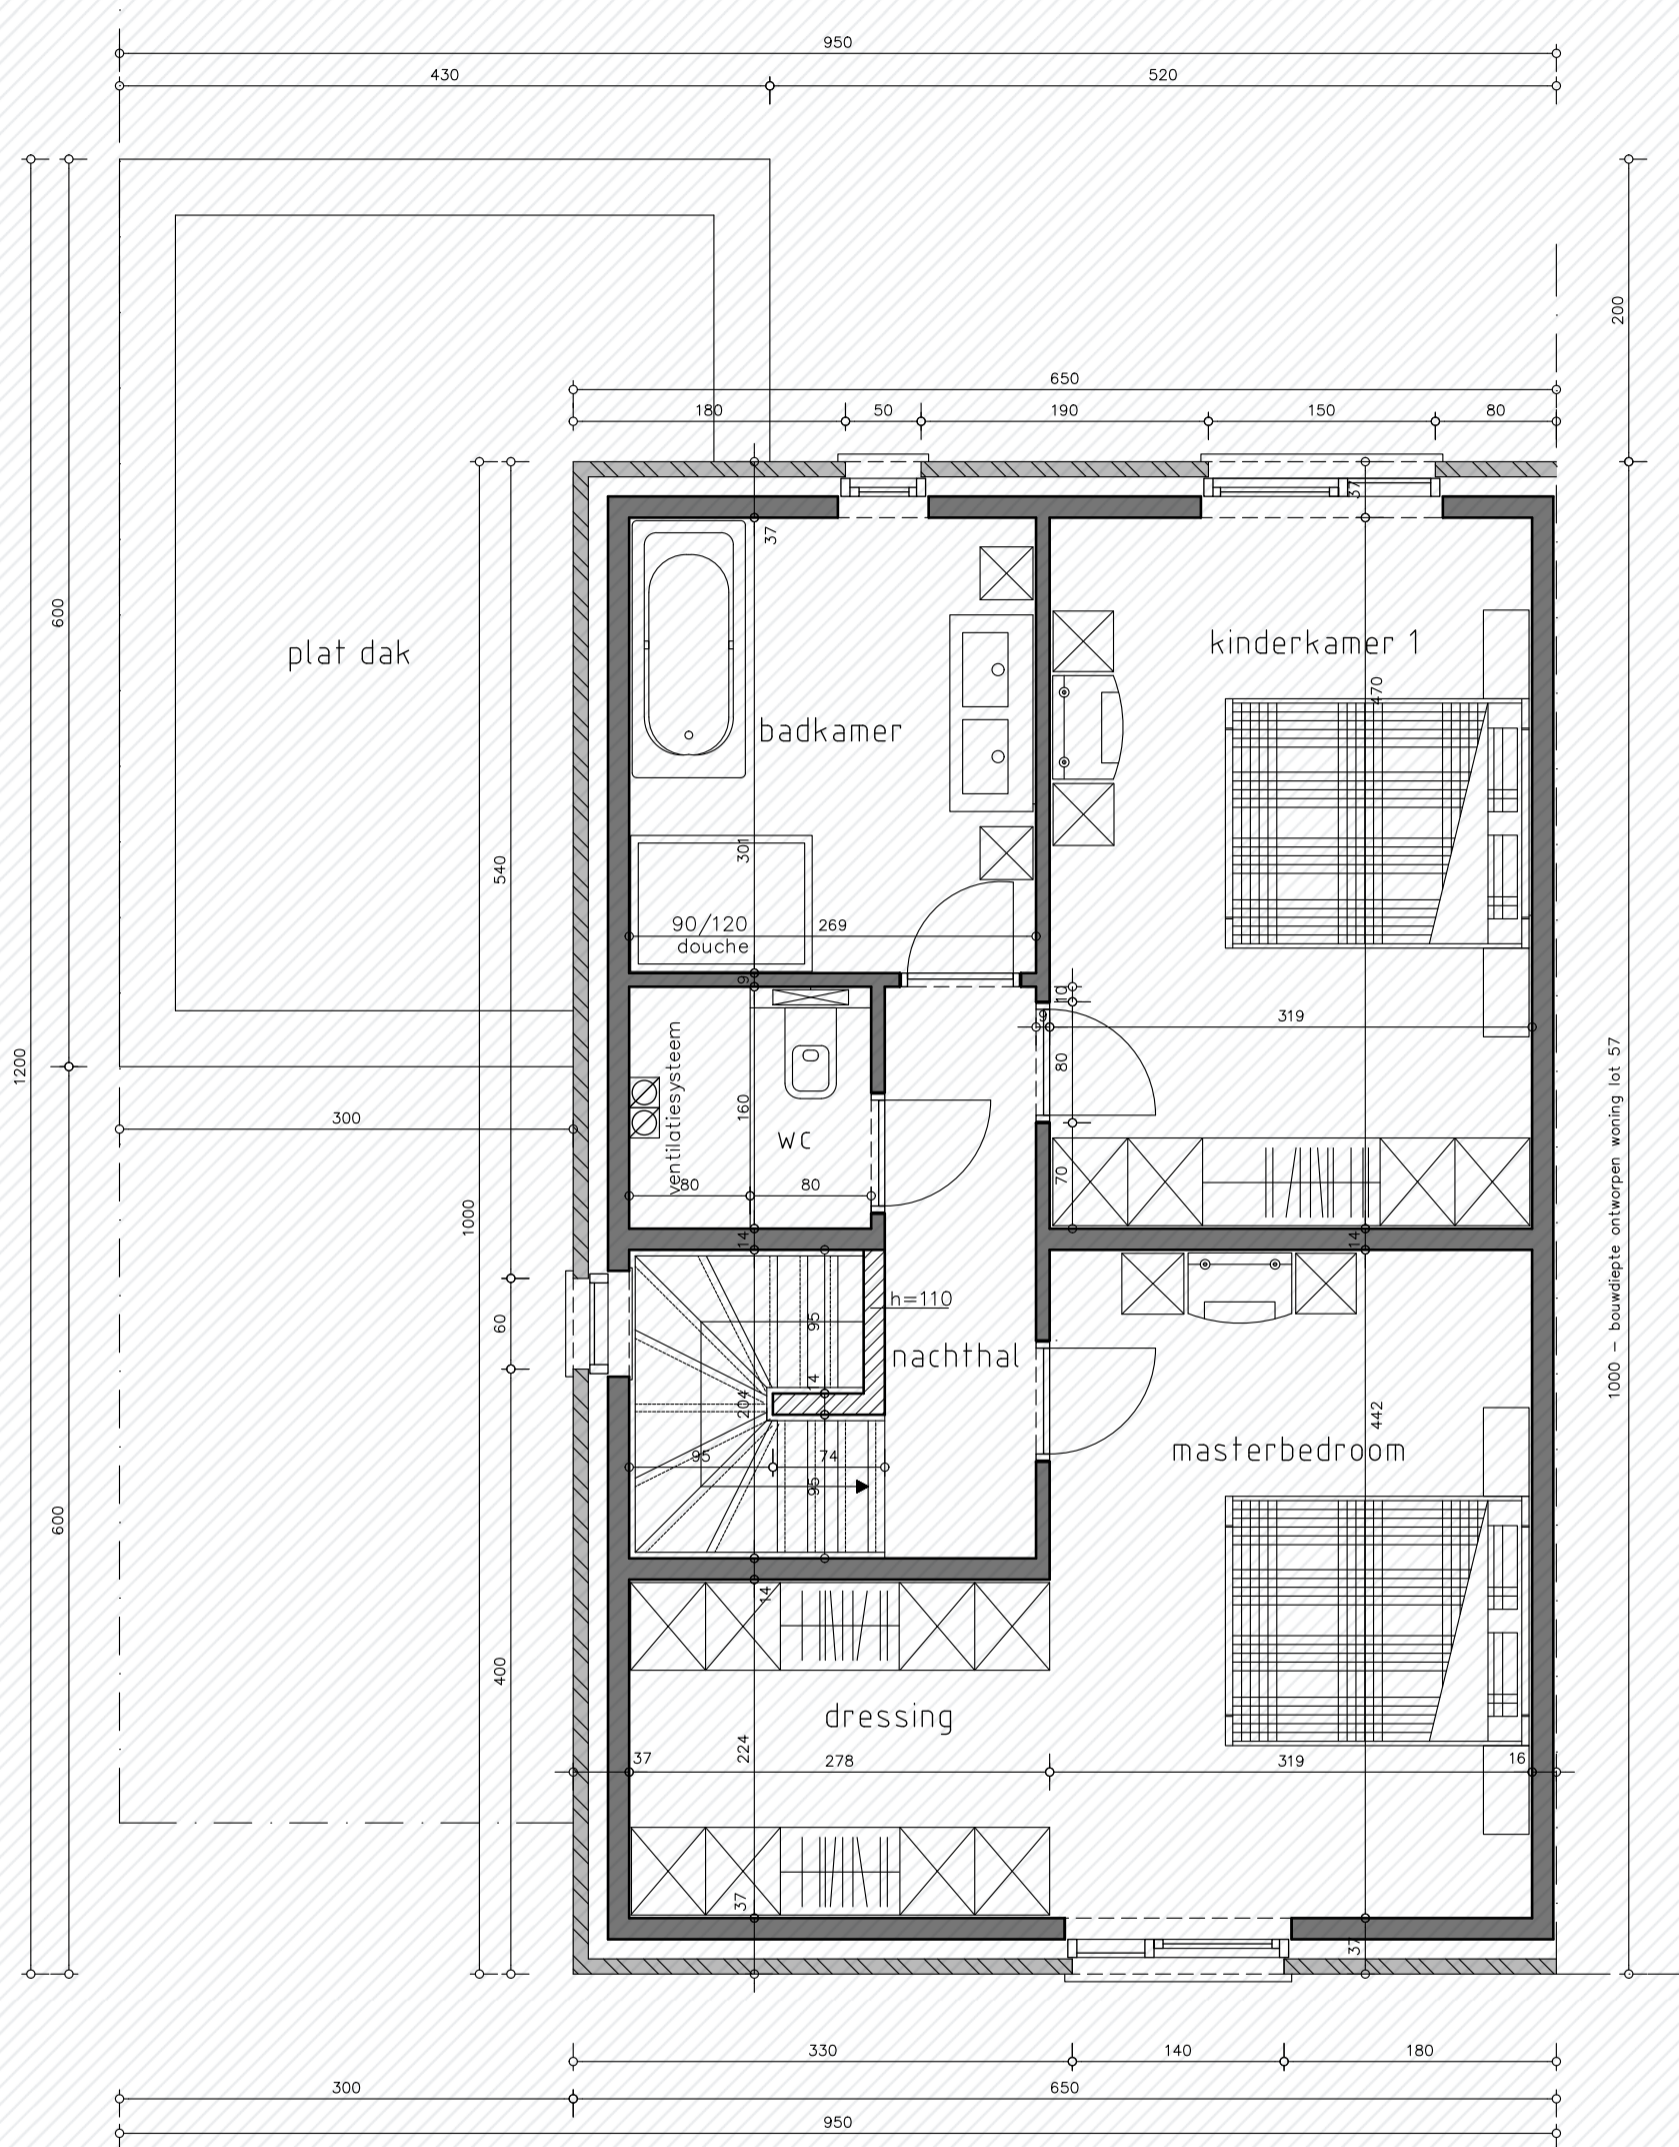

Verdieping lot 56  
Opp: 65 m<sup>2</sup>


# Roodhuisveld Lot 56

## 1<sup>e</sup> verdieping

Bewoonbare oppervlakte (BRUTO): 150,6 m<sup>2</sup>

Gelijkvloers: 85,6 m<sup>2</sup>

1<sup>ste</sup> verdieping: 65 m<sup>2</sup>

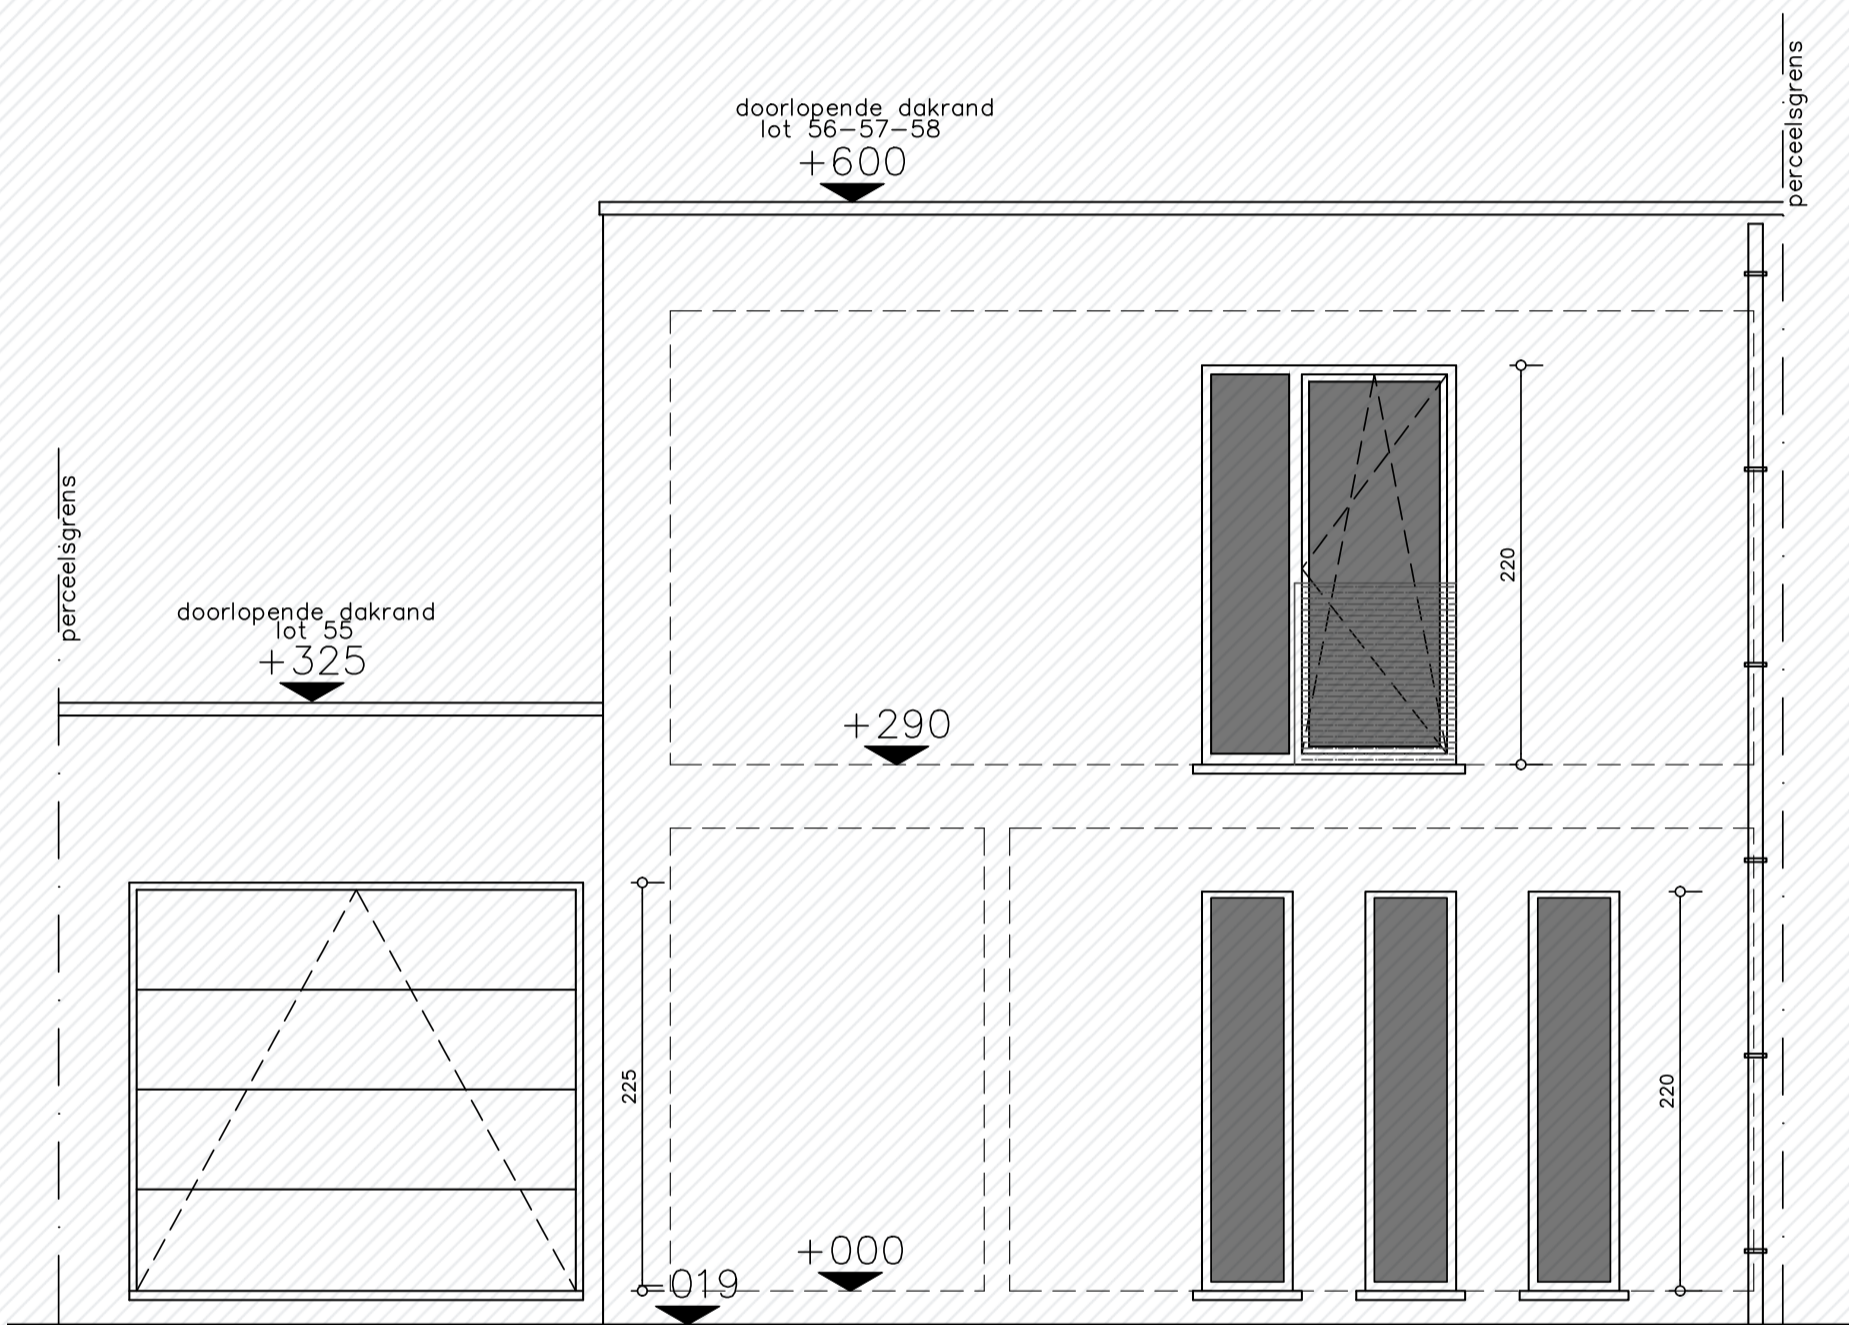


Voorgevel lot 56

# Roodhuisveld Lot 56

## Voorgevel

Bewoonbare oppervlakte (BRUTO):	150,6 m <sup>2</sup>
Gelijkvloers:	85,6 m <sup>2</sup>
1 <sup>ste</sup> verdieping:	65 m <sup>2</sup>

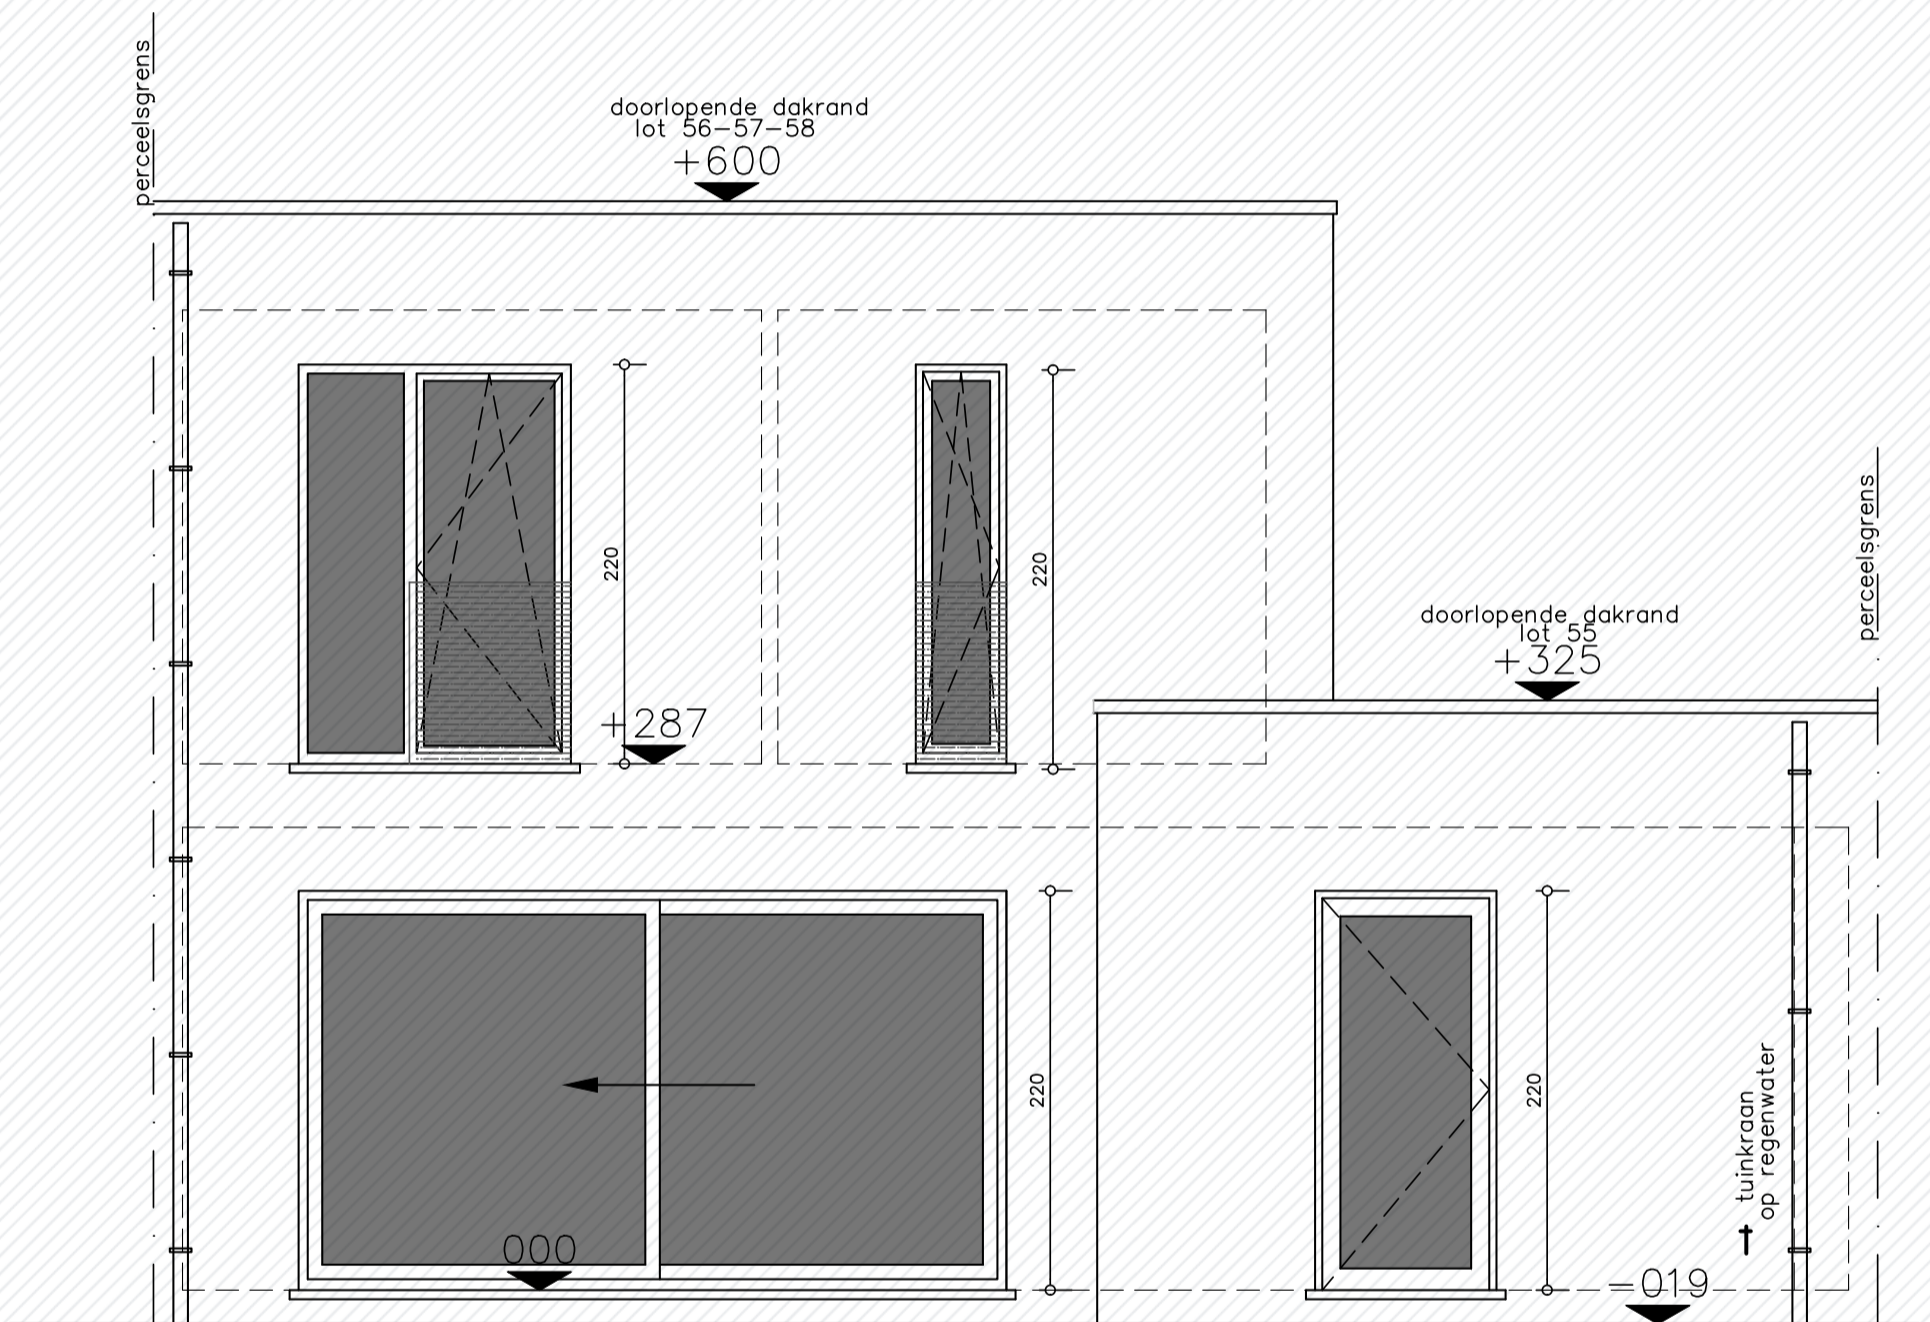

Achtergevel lot 56

**Roodhuisveld**  
**Lot 56**

**Achtergevel**

Bewoonbare oppervlakte (BRUTO): 150,6 m<sup>2</sup>

Gelijkvloers: 85,6 m<sup>2</sup>

1<sup>ste</sup> verdieping: 65 m<sup>2</sup>