


Roodhuisveld Lot 57

Gelijkvloers

Bewoonbare oppervlakte (BRUTO): 141,2 m²

Gelijkvloers: 70,6 m²

1^{ste} verdieping: 70,6 m²

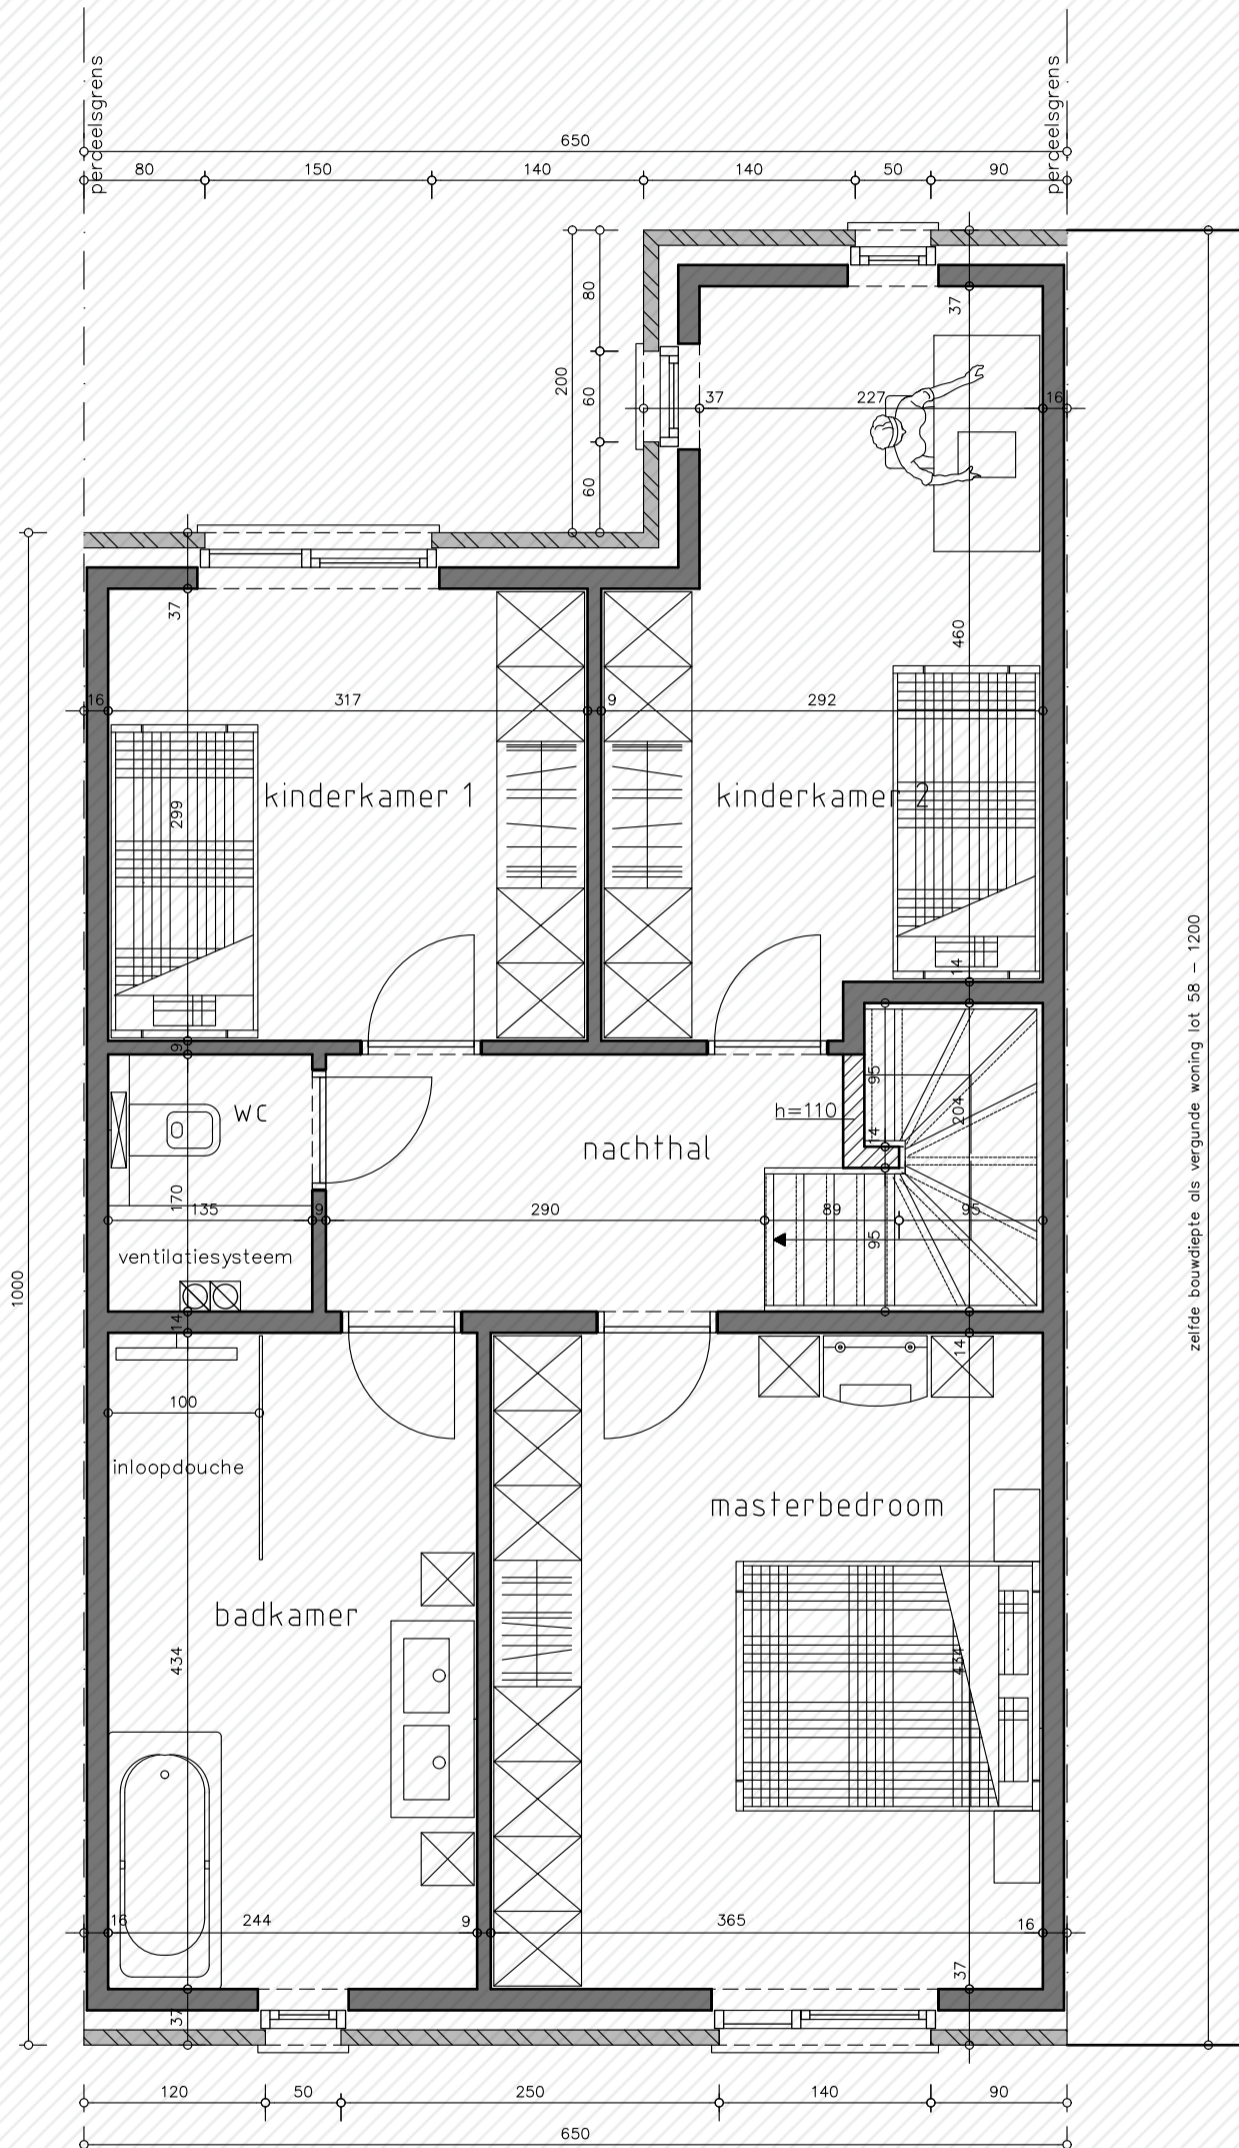

zelfde bouwdiepte als vergunde woning lot 58 - 1200


Roodhuisveld
Lot 57

1^e verdieping

Bewoonbare oppervlakte (BRUTO): 141,2 m²

Gelijkvloers: 70,6 m²

1^{ste} verdieping: 70,6 m²

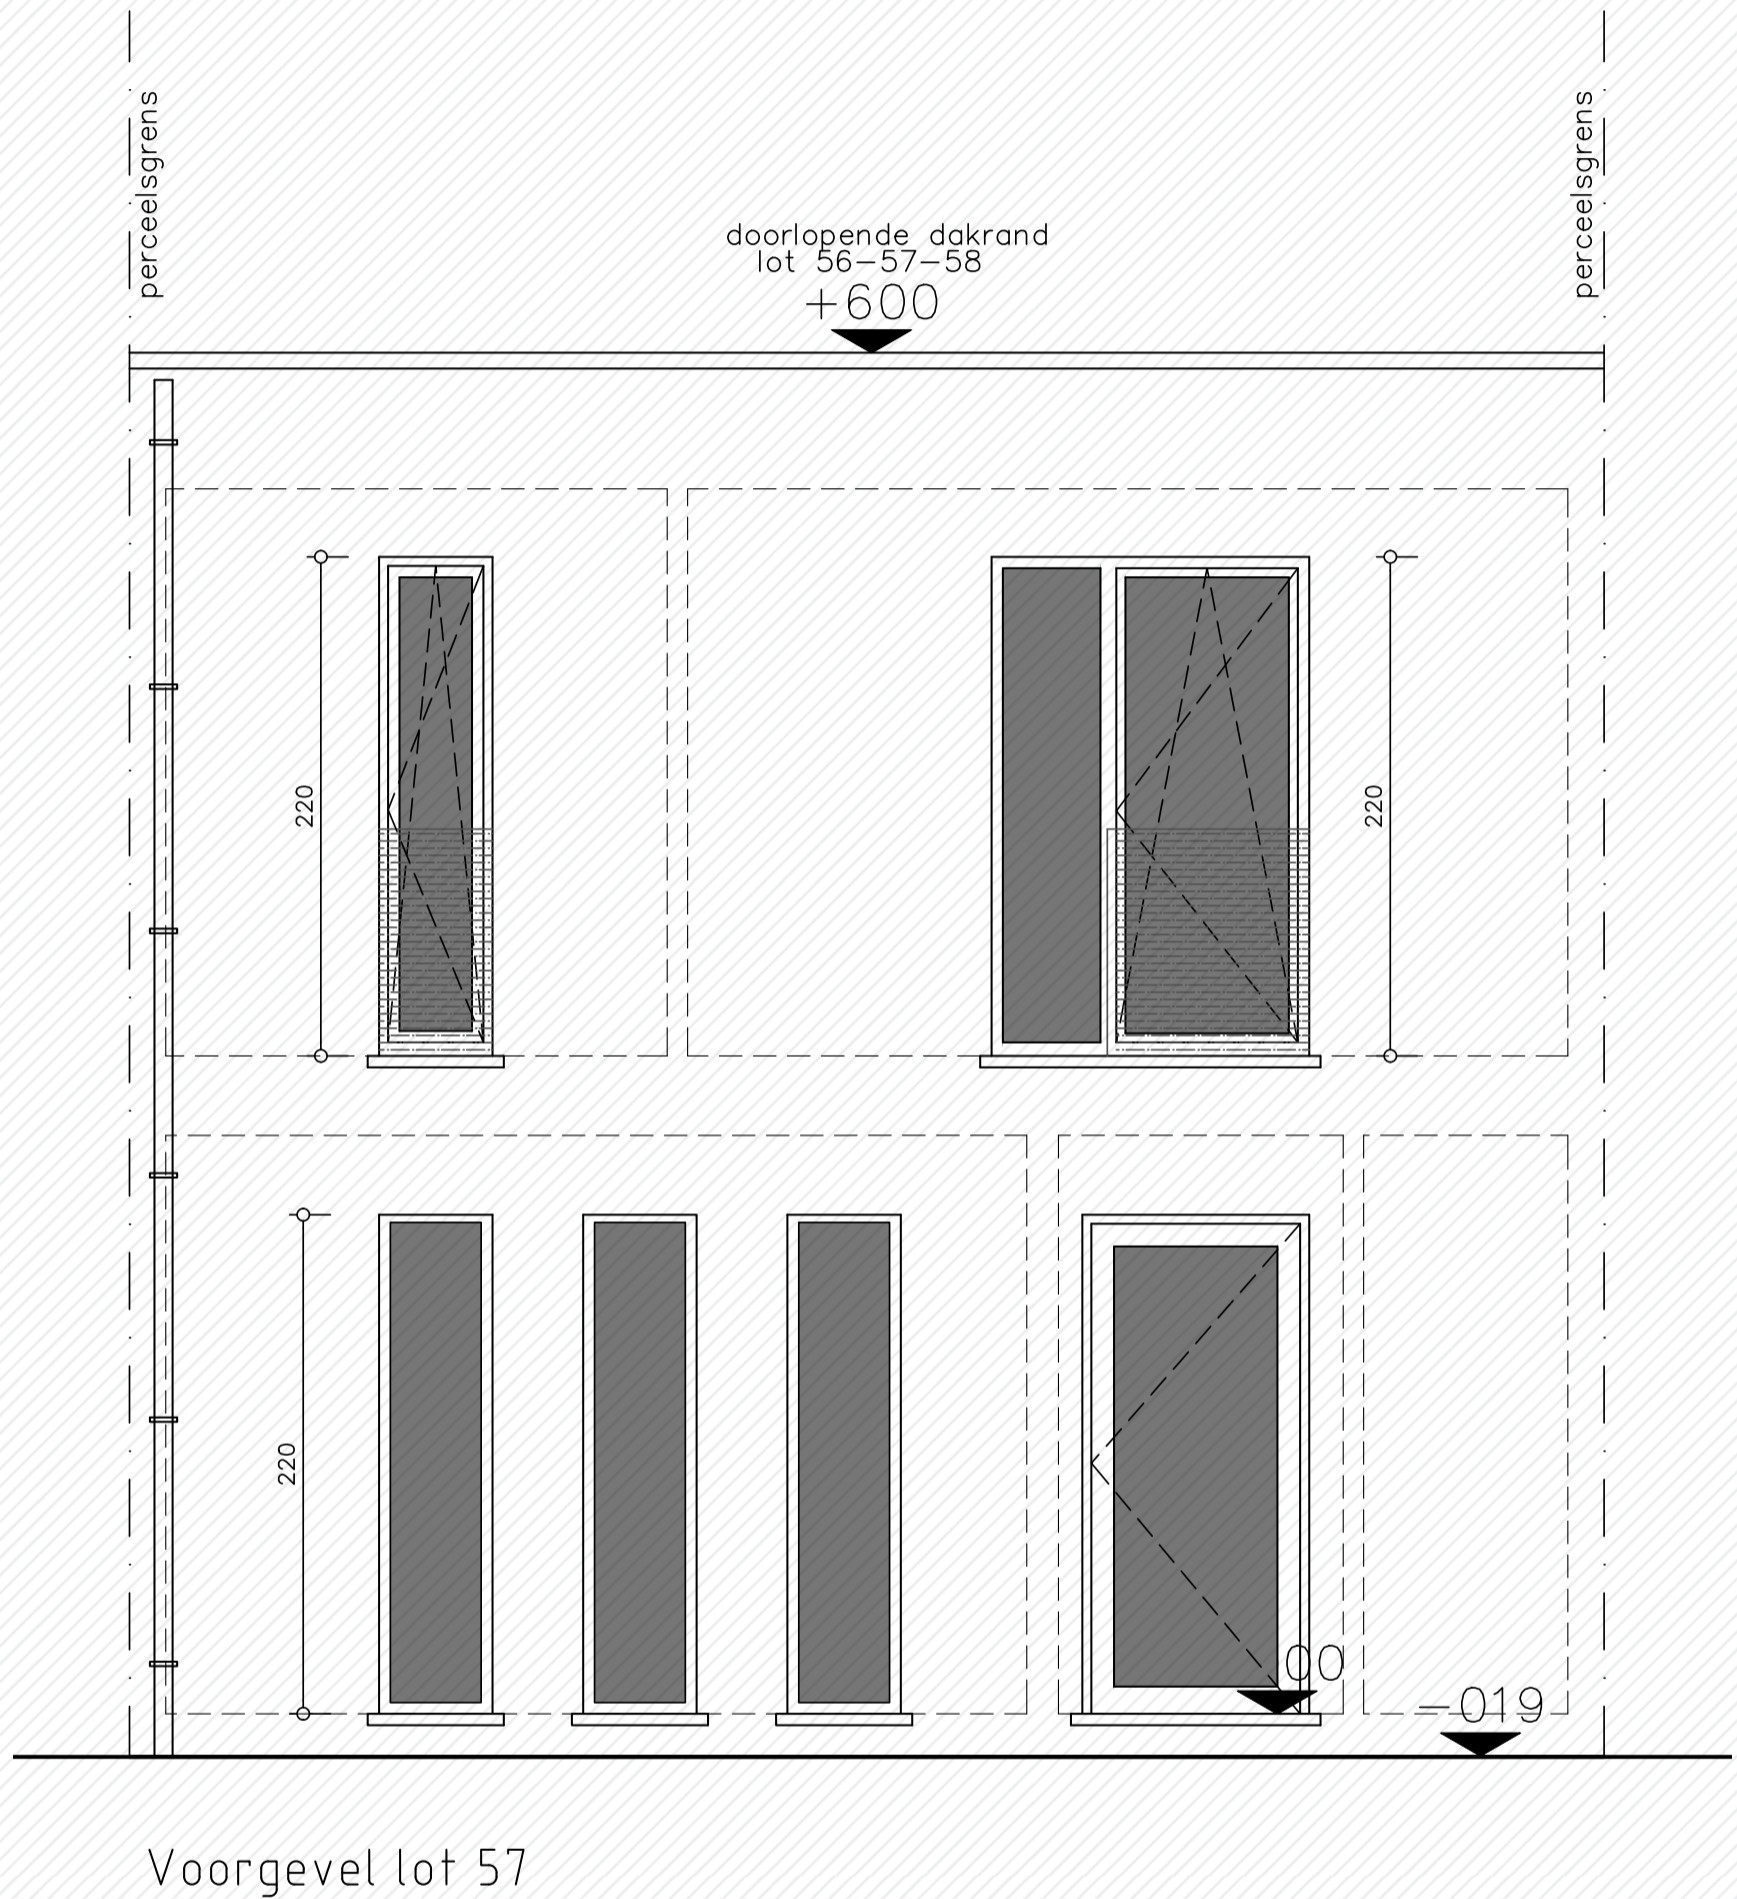


Roodhuisveld Lot 57

Voorgevel

Bewoonbare oppervlakte (BRUTO): 141,2 m²

Gelijkvloers: 70,6 m²

1^{ste} verdieping: 70,6 m²

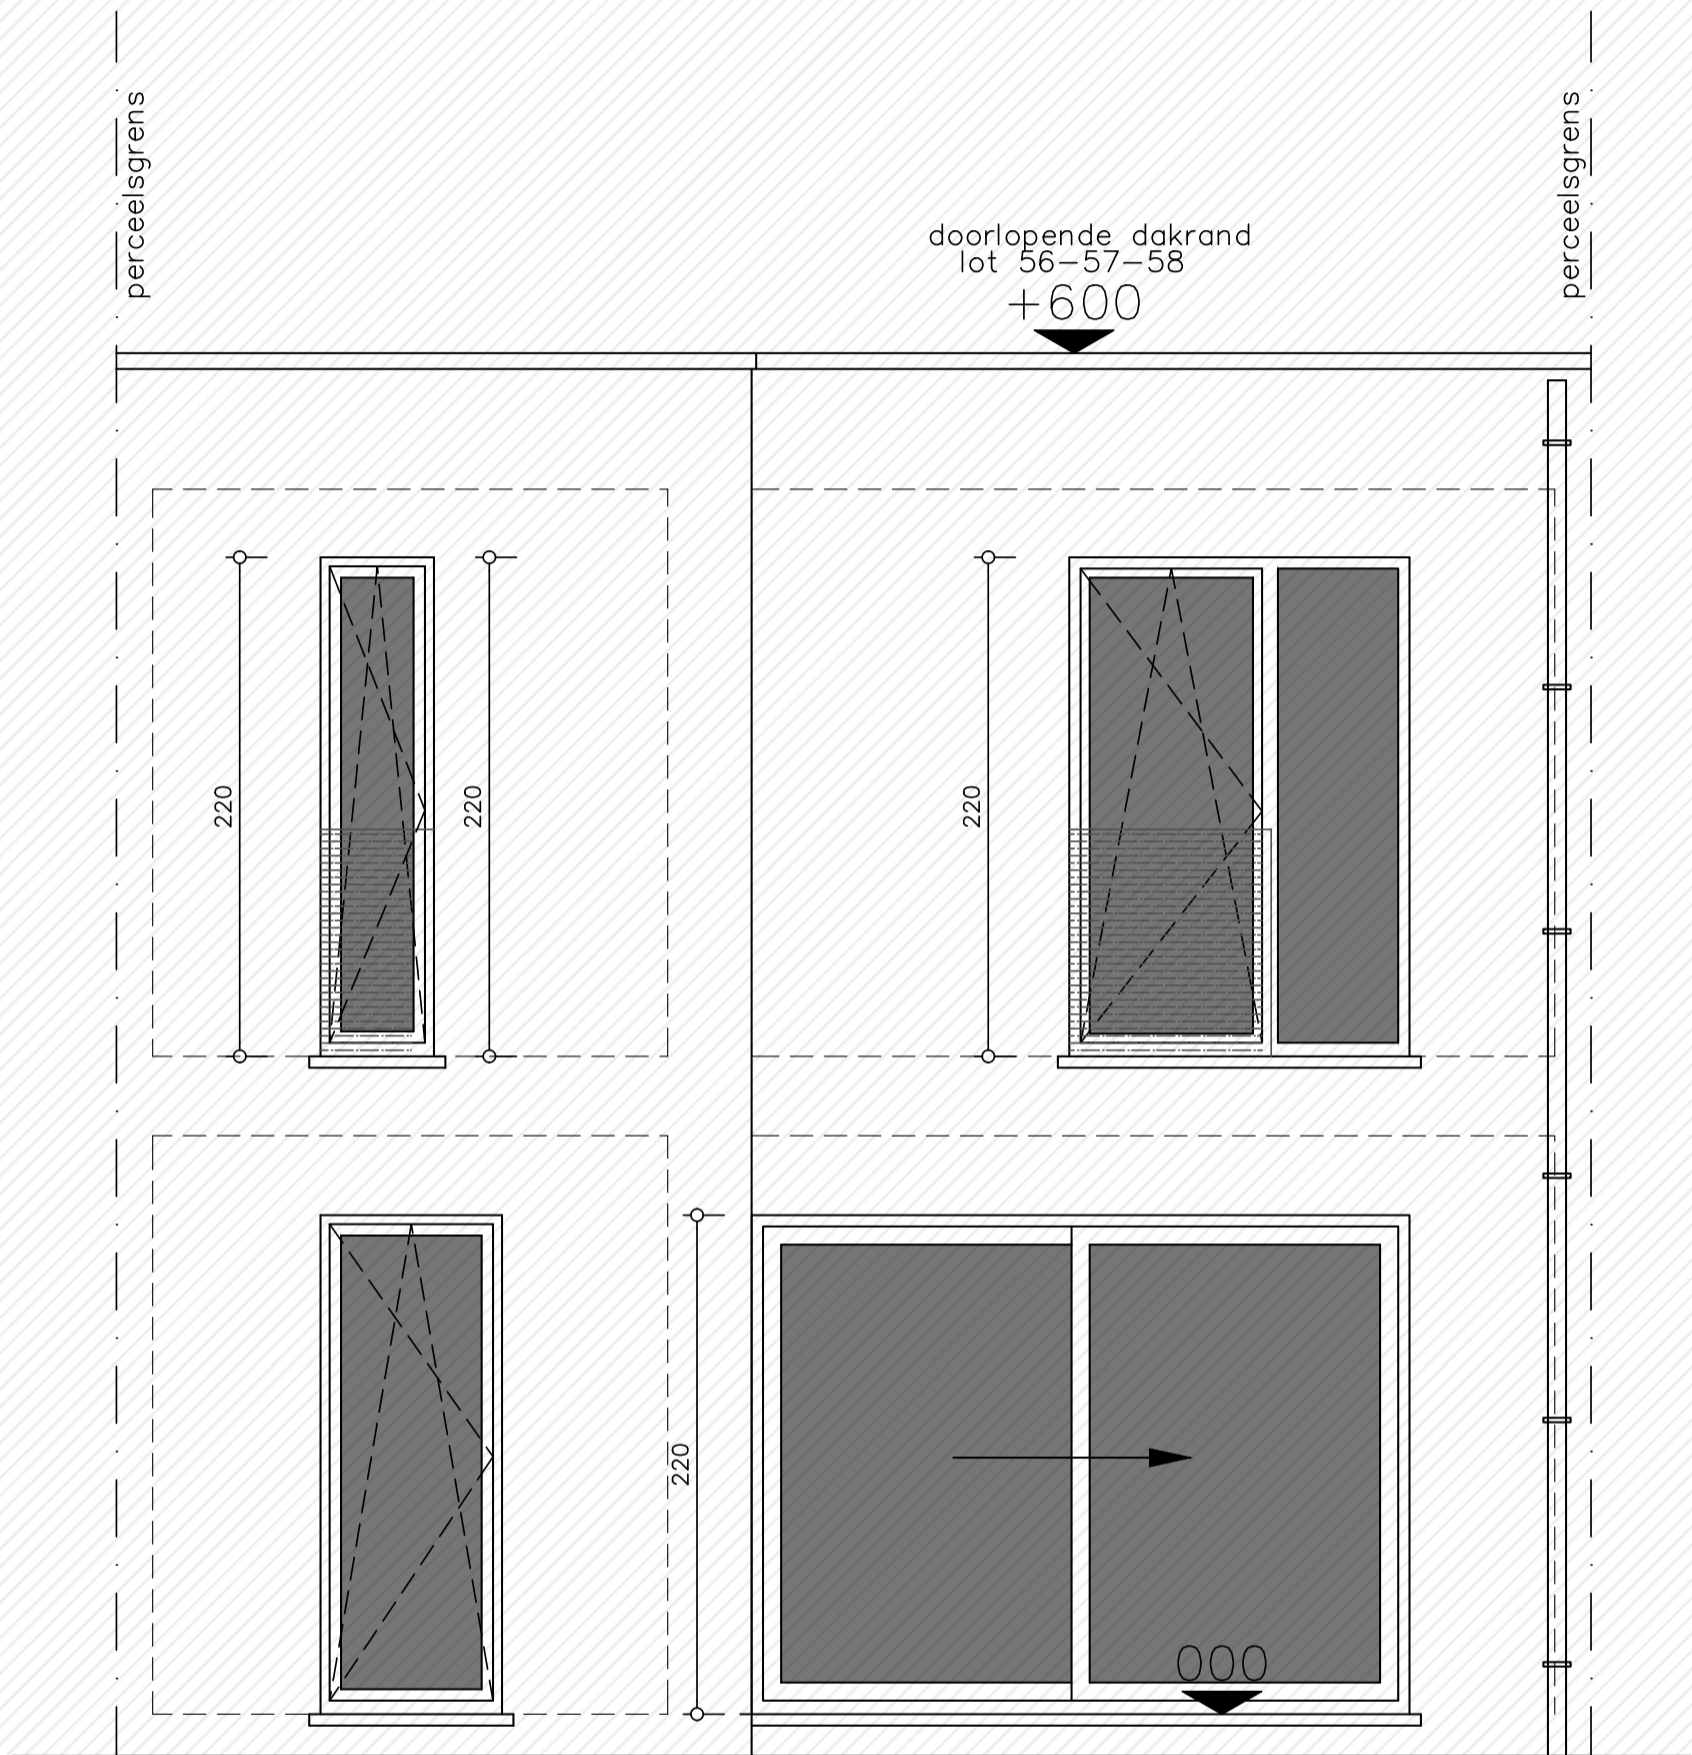

Achtergevel lot 57

Roodhuisveld
Lot 57

Achtergevel

Bewoonbare oppervlakte (BRUTO): 141,2 m²

Gelijkvloers: 70,6 m²

1^{ste} verdieping: 70,6 m²